

Anlage 4 zur Niederschrift  
über die Sitzung des Ausschusses  
für Bauen, Umwelt, Klimaschutz,  
Energie und Vergaben vom 27.06.2024



**KELLERGESCHOSS**

- BESTAND
- NEU
- JUGENDTEIL
- BÜCHEREI
- SENIORENTEIL

**ARCHITEKTURBÜRO SICKMANN**  
ENTWURF PLANUNG BAULEITUNG  
RAIFFEISENSTRASSE 3, 48231 WARENDORF-HOETMAR, Tel. 02585406

BAUVORHABEN: 1008-2024  
Umbau + Sanierung des vorhandenen Freizeithauses / Stadtbücherei  
Gottfried-Polysius-Strasse 6, 59269 Beckum - Neubeckum


BAUHERR: Stadt Beckum  
Postfach 18 63  
59248 Beckum





Index	Datum	gez.	Änderung

PLANBEZEICHNUNG: **KELLERGESCHOSS**

M. 100 DATUM: 04.06.2024 PLAN-NR.: PL30  
GZ.: CA (ca@sickmann-architektur.de)  
IB (ib@sickmann-architektur.de)

ARCHITEKT: **BAUANTRAG**

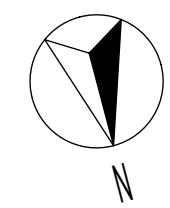

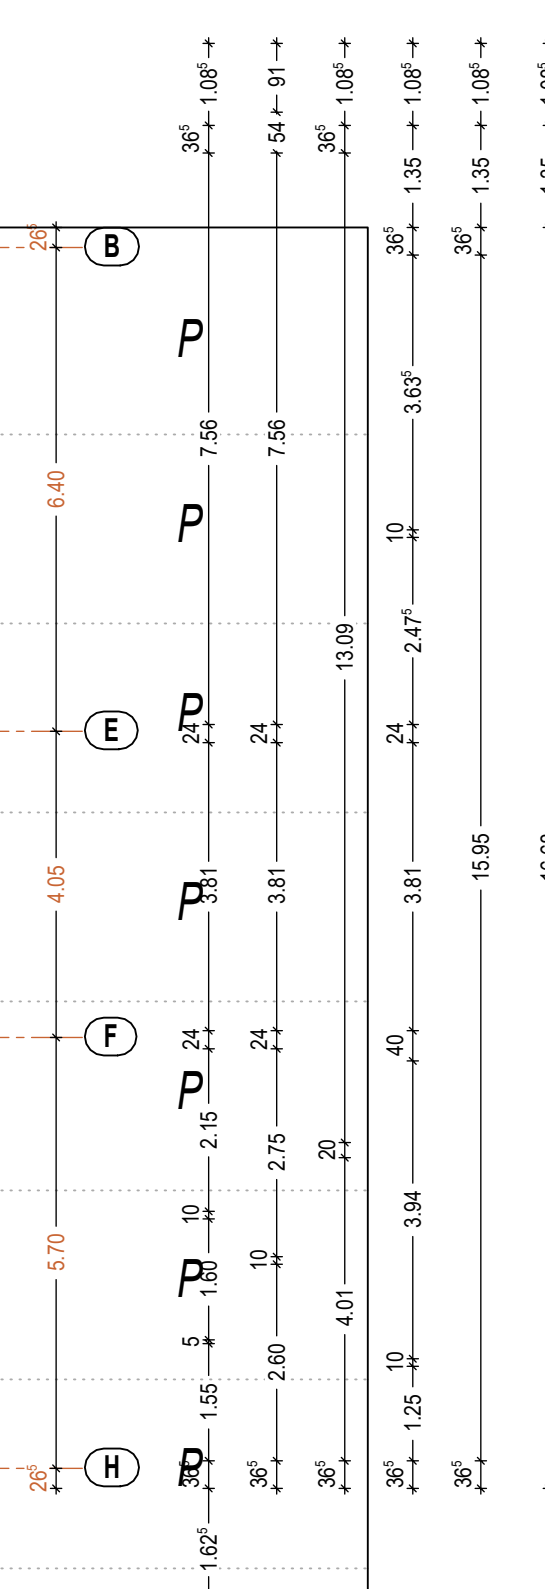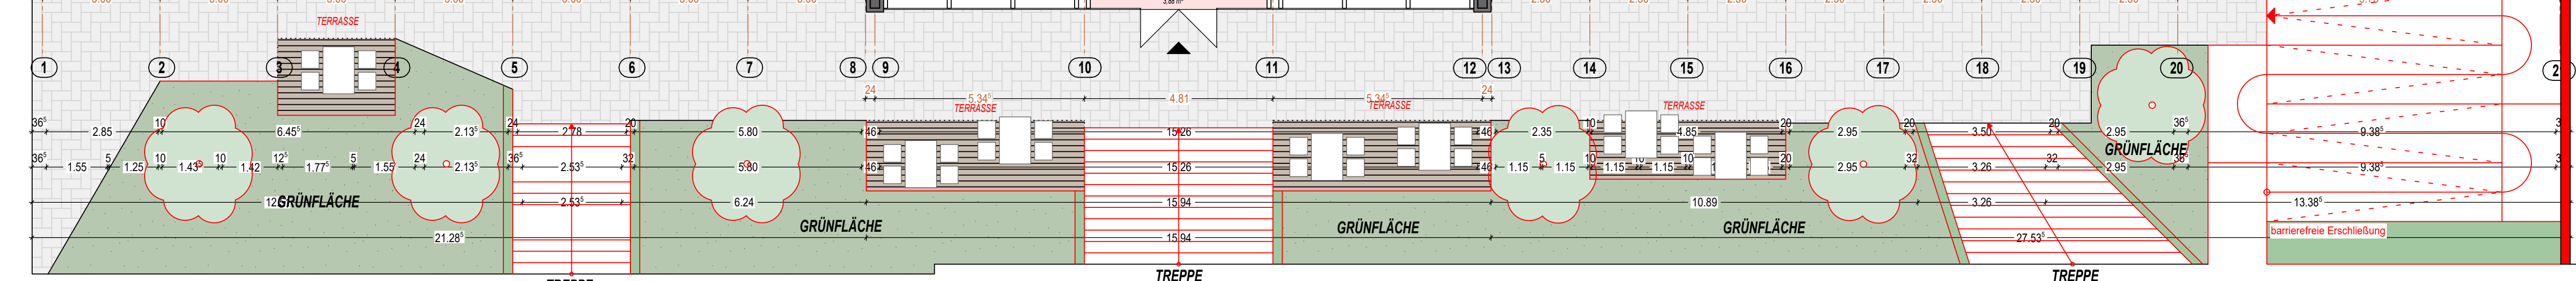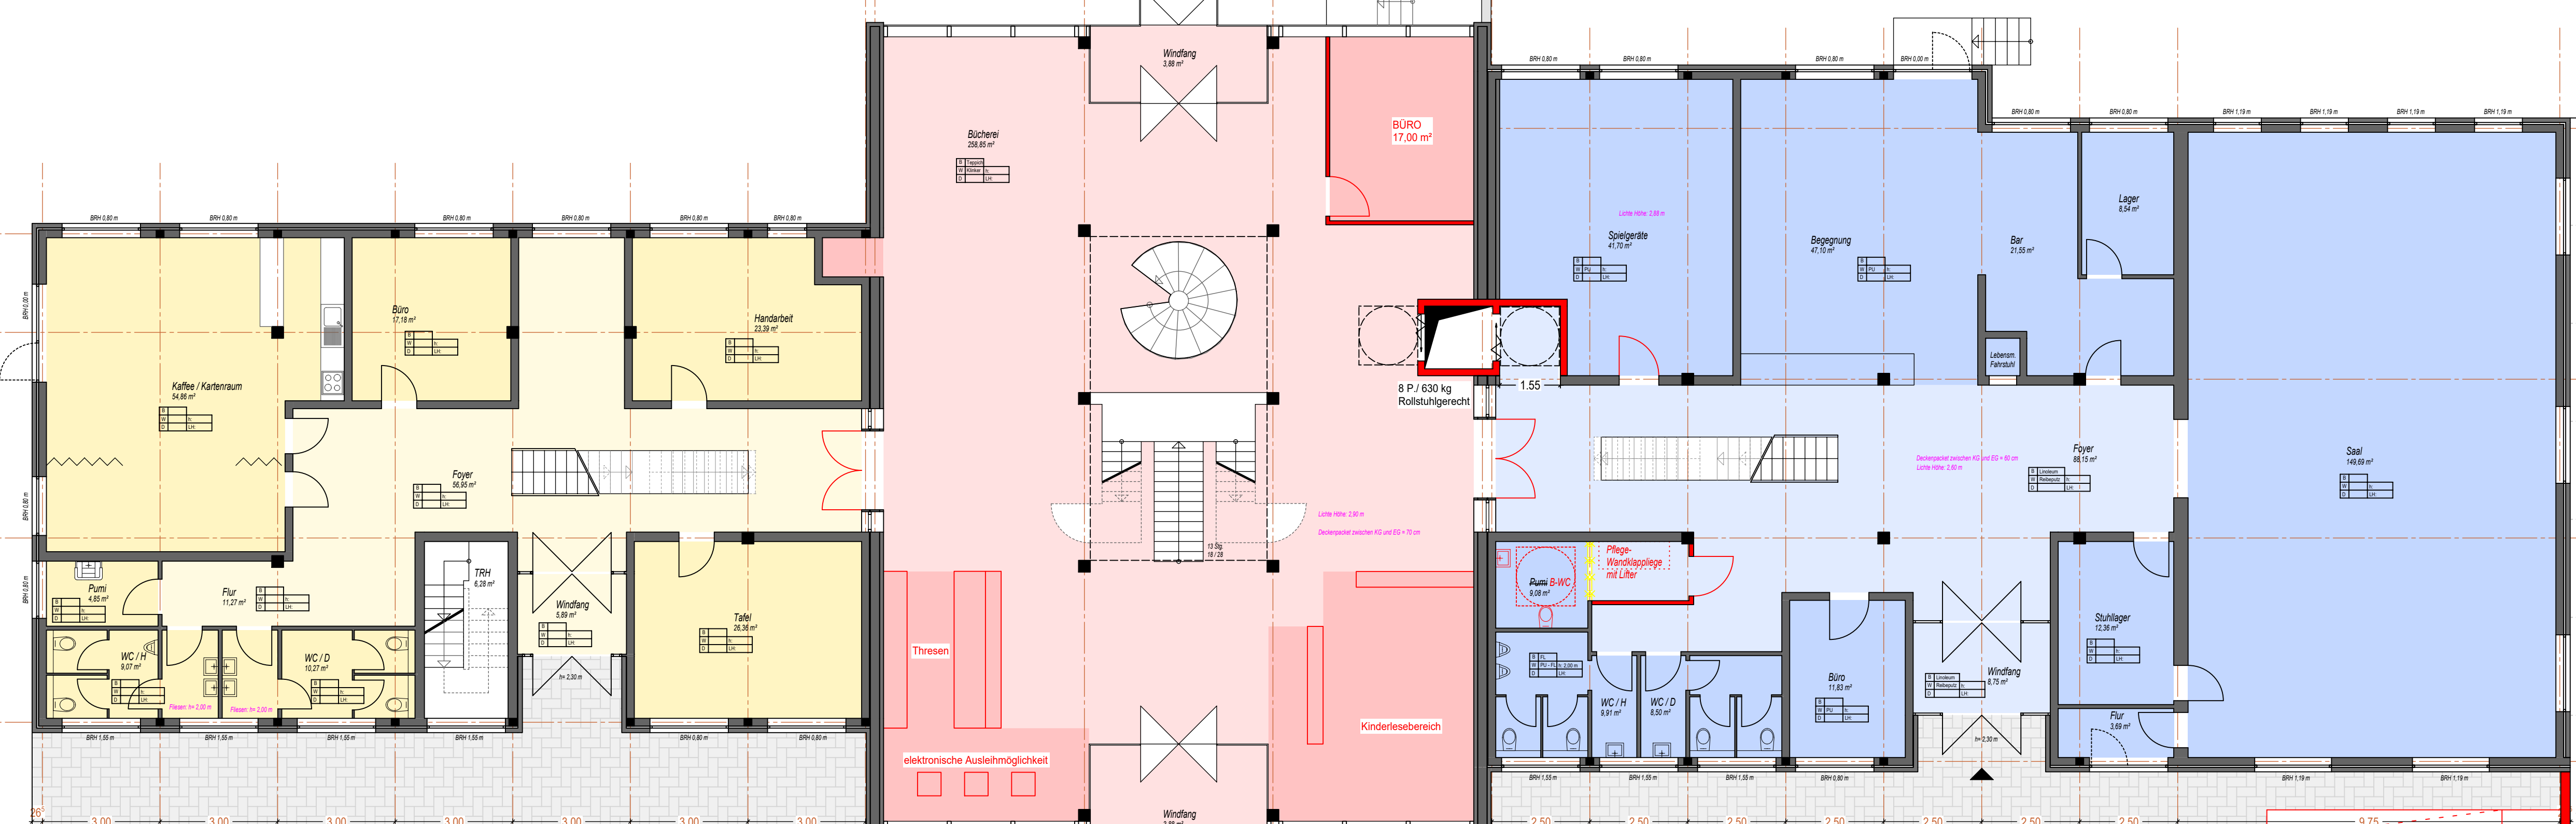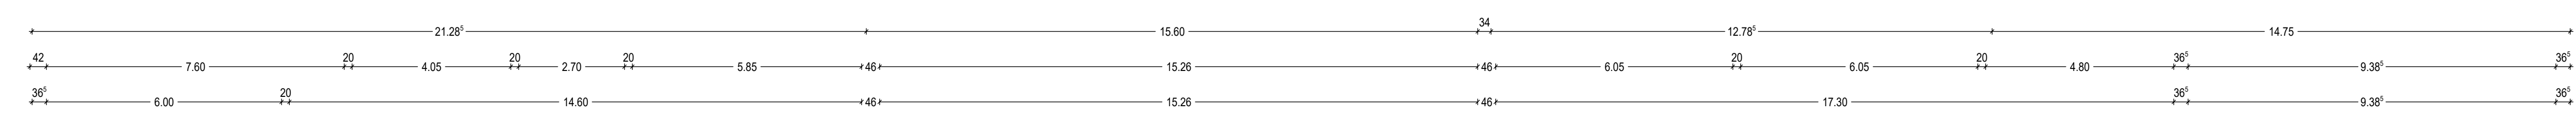

**ERDGESCHOSS**

- JUGENDTEIL
- BÜCHEREI
- SENIORENTEIL
- BESTAND
- NEU


**ARCHITEKTURBÜRO SICKTMANN**  
ENTWURF PLANUNG BAULEITUNG  
RAIFFEISENSTRASSE 3, 48231 WARENDORF-HOETMAR, TEL. 02565409

BAUVORHABEN: 1008-2024  
Umbau + Sanierung des vorhandenen Freizeithauses / Stadtbücherei  
Gottfried-Polysius-Strasse 6, 59269 Beckum - Neubeckum

BAUHERR: Index Datum gez. Änderung  
Stadt Beckum  
Postfach 18 63  
59248 Beckum

PLANBEZEICHNUNG: ERDGESCHOSS  
M. 100 DATUM: 04.06.2024 PLAN-NR.: PL31  
GZ.: CA (ca@sickmann-architektur.de)  
IB (ib@sickmann-architektur.de)

ARCHITEKT: **BAUANTRAG**

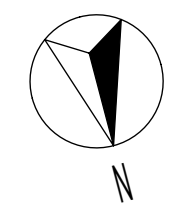



**OBERGESCHOSS**

	BESTAND		JUGENDTEIL
	NEU		BÜCHEREI
			SENIORENTEIL


**ARCHITEKTURBÜRO SICKMANN**  
 ENTWURF PLANUNG BAULEITUNG  
 RAFFEISENSTRASSE 3, 48231 WARENDORF-HOETMAR, TEL. 02565406


BAUVORHABEN: 1008-2024  
 Umbau + Sanierung des vorhandenen Freizeithauses / Stadtbücherei  
 Gottfried-Polysius-Strasse 6, 59269 Beckum - Neubeckum

BAUHERR: Index Datum gez. Änderung  
 Stadt Beckum  
 Postfach 18 63  
 59248 Beckum


PLANBEZEICHNUNG: OBERGESCHOSS  
 M. 100 DATUM: 04.06.2024 PLAN-NR.: PL32  
 GZ.: CA (ca@sickmann-architektur.de)  
 IB (ib@sickmann-architektur.de)

BAUHERR: ARCHITEKT: **BAUANTRAG**

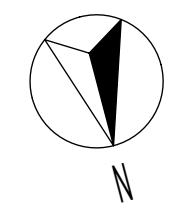

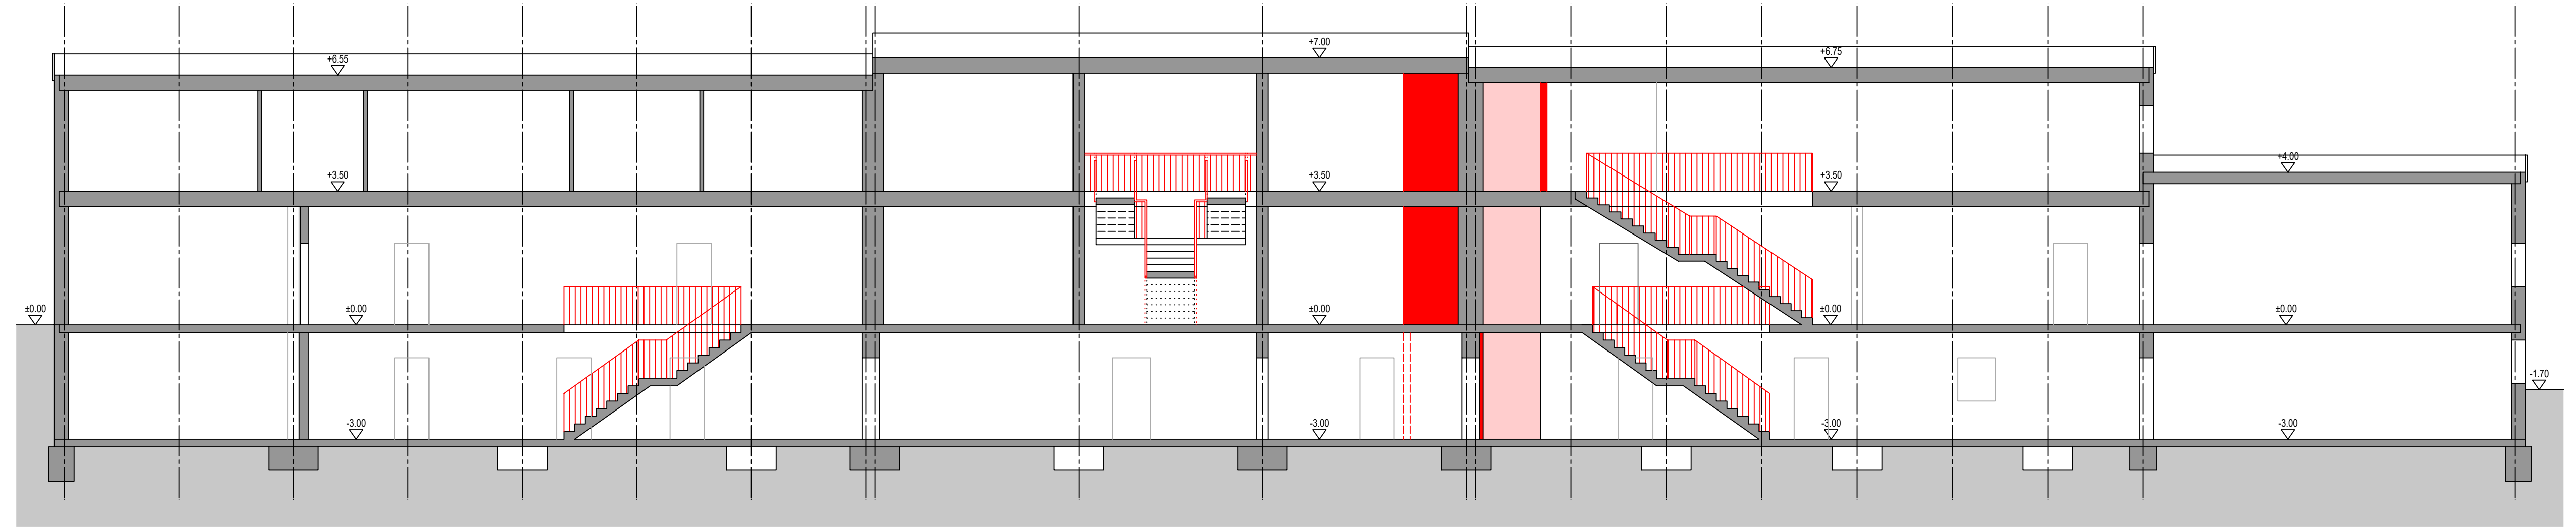

SCHNITT A - A

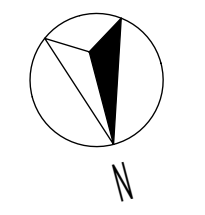

BESTAND  
 NEU

**ARCHITEKTURBÜRO SICKMANN**  
 ENTWURF PLANUNG BAULEITUNG  
RAFFEISENSTRASSE 3, 48231 WARENDORF-HOETMAR, Tel. 02585/406

BAUVORHABEN: 1008-2024  
 Umbau + Sanierung des vorhandenen Freizeithauses / Stadtbücherei  
 Gottfried-Polysius-Strasse 6, 59269 Beckum - Neubeckum

BAUHERR:  
 Stadt Beckum  
 Postfach 18 63  
 59248 Beckum


Index	Datum	gez./Änderung

PLANBEZEICHNUNG:  
**SCHNITT A - A**

M. 100      DATUM: 04.06.2024      PLAN-NR.: PL33  
GZ.: IB (ib@sickmann-architektur.de)

BAUHERR: \_\_\_\_\_      ARCHITEKT: \_\_\_\_\_      **BAUANTRAG**



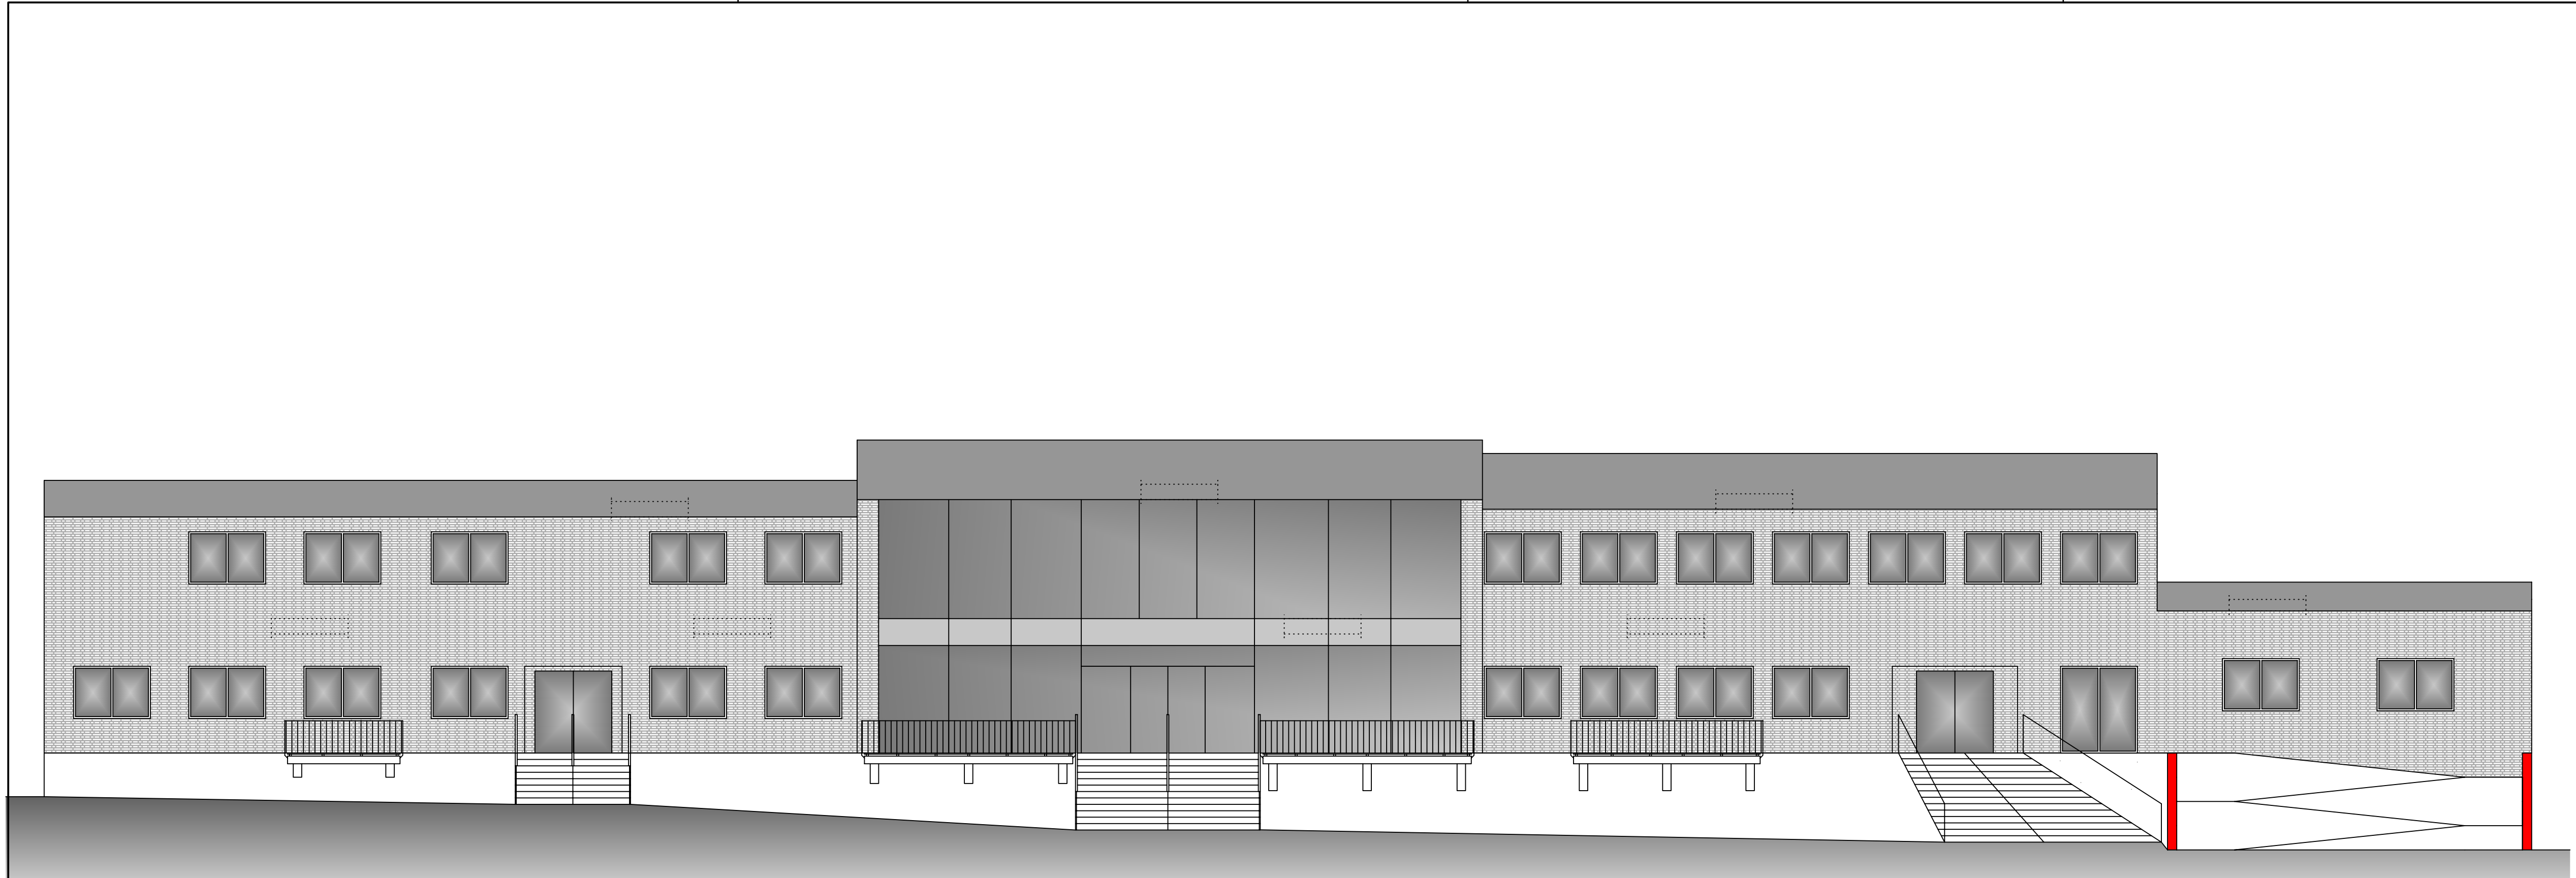

ANSICHT NORD - OST

BESTAND  
 NEU



**ARCHITEKTURBÜRO  
SICKMANN**  
ENTWURF PLANUNG BAULEITUNG  
RAFFEISENSTRASSE 3, 48231 WARENDORF-HOETMAR, Tel. 02585/406

---

BAUVORHABEN: 1008-2024  
 Umbau + Sanierung des vorhandenen Freizeithauses / Stadtbücherei  
 Gottfried-Polysius-Strasse 6, 59269 Beckum - Neubeckum

BAUHERR:	Index	Datum	gez. Änderung
Stadt Beckum Postfach 18 63 59248 Beckum			

---

PLANBEZEICHNUNG:  
**ANSICHTEN**

M.	DATUM:	PLAN-NR.:
M. 100	04.06.2024	PL34

---

BAUHERR: \_\_\_\_\_ GZ.: IB (ib@sickmann-architektur.de)  
 ARCHITEKT: \_\_\_\_\_ **BAUANTRAG**