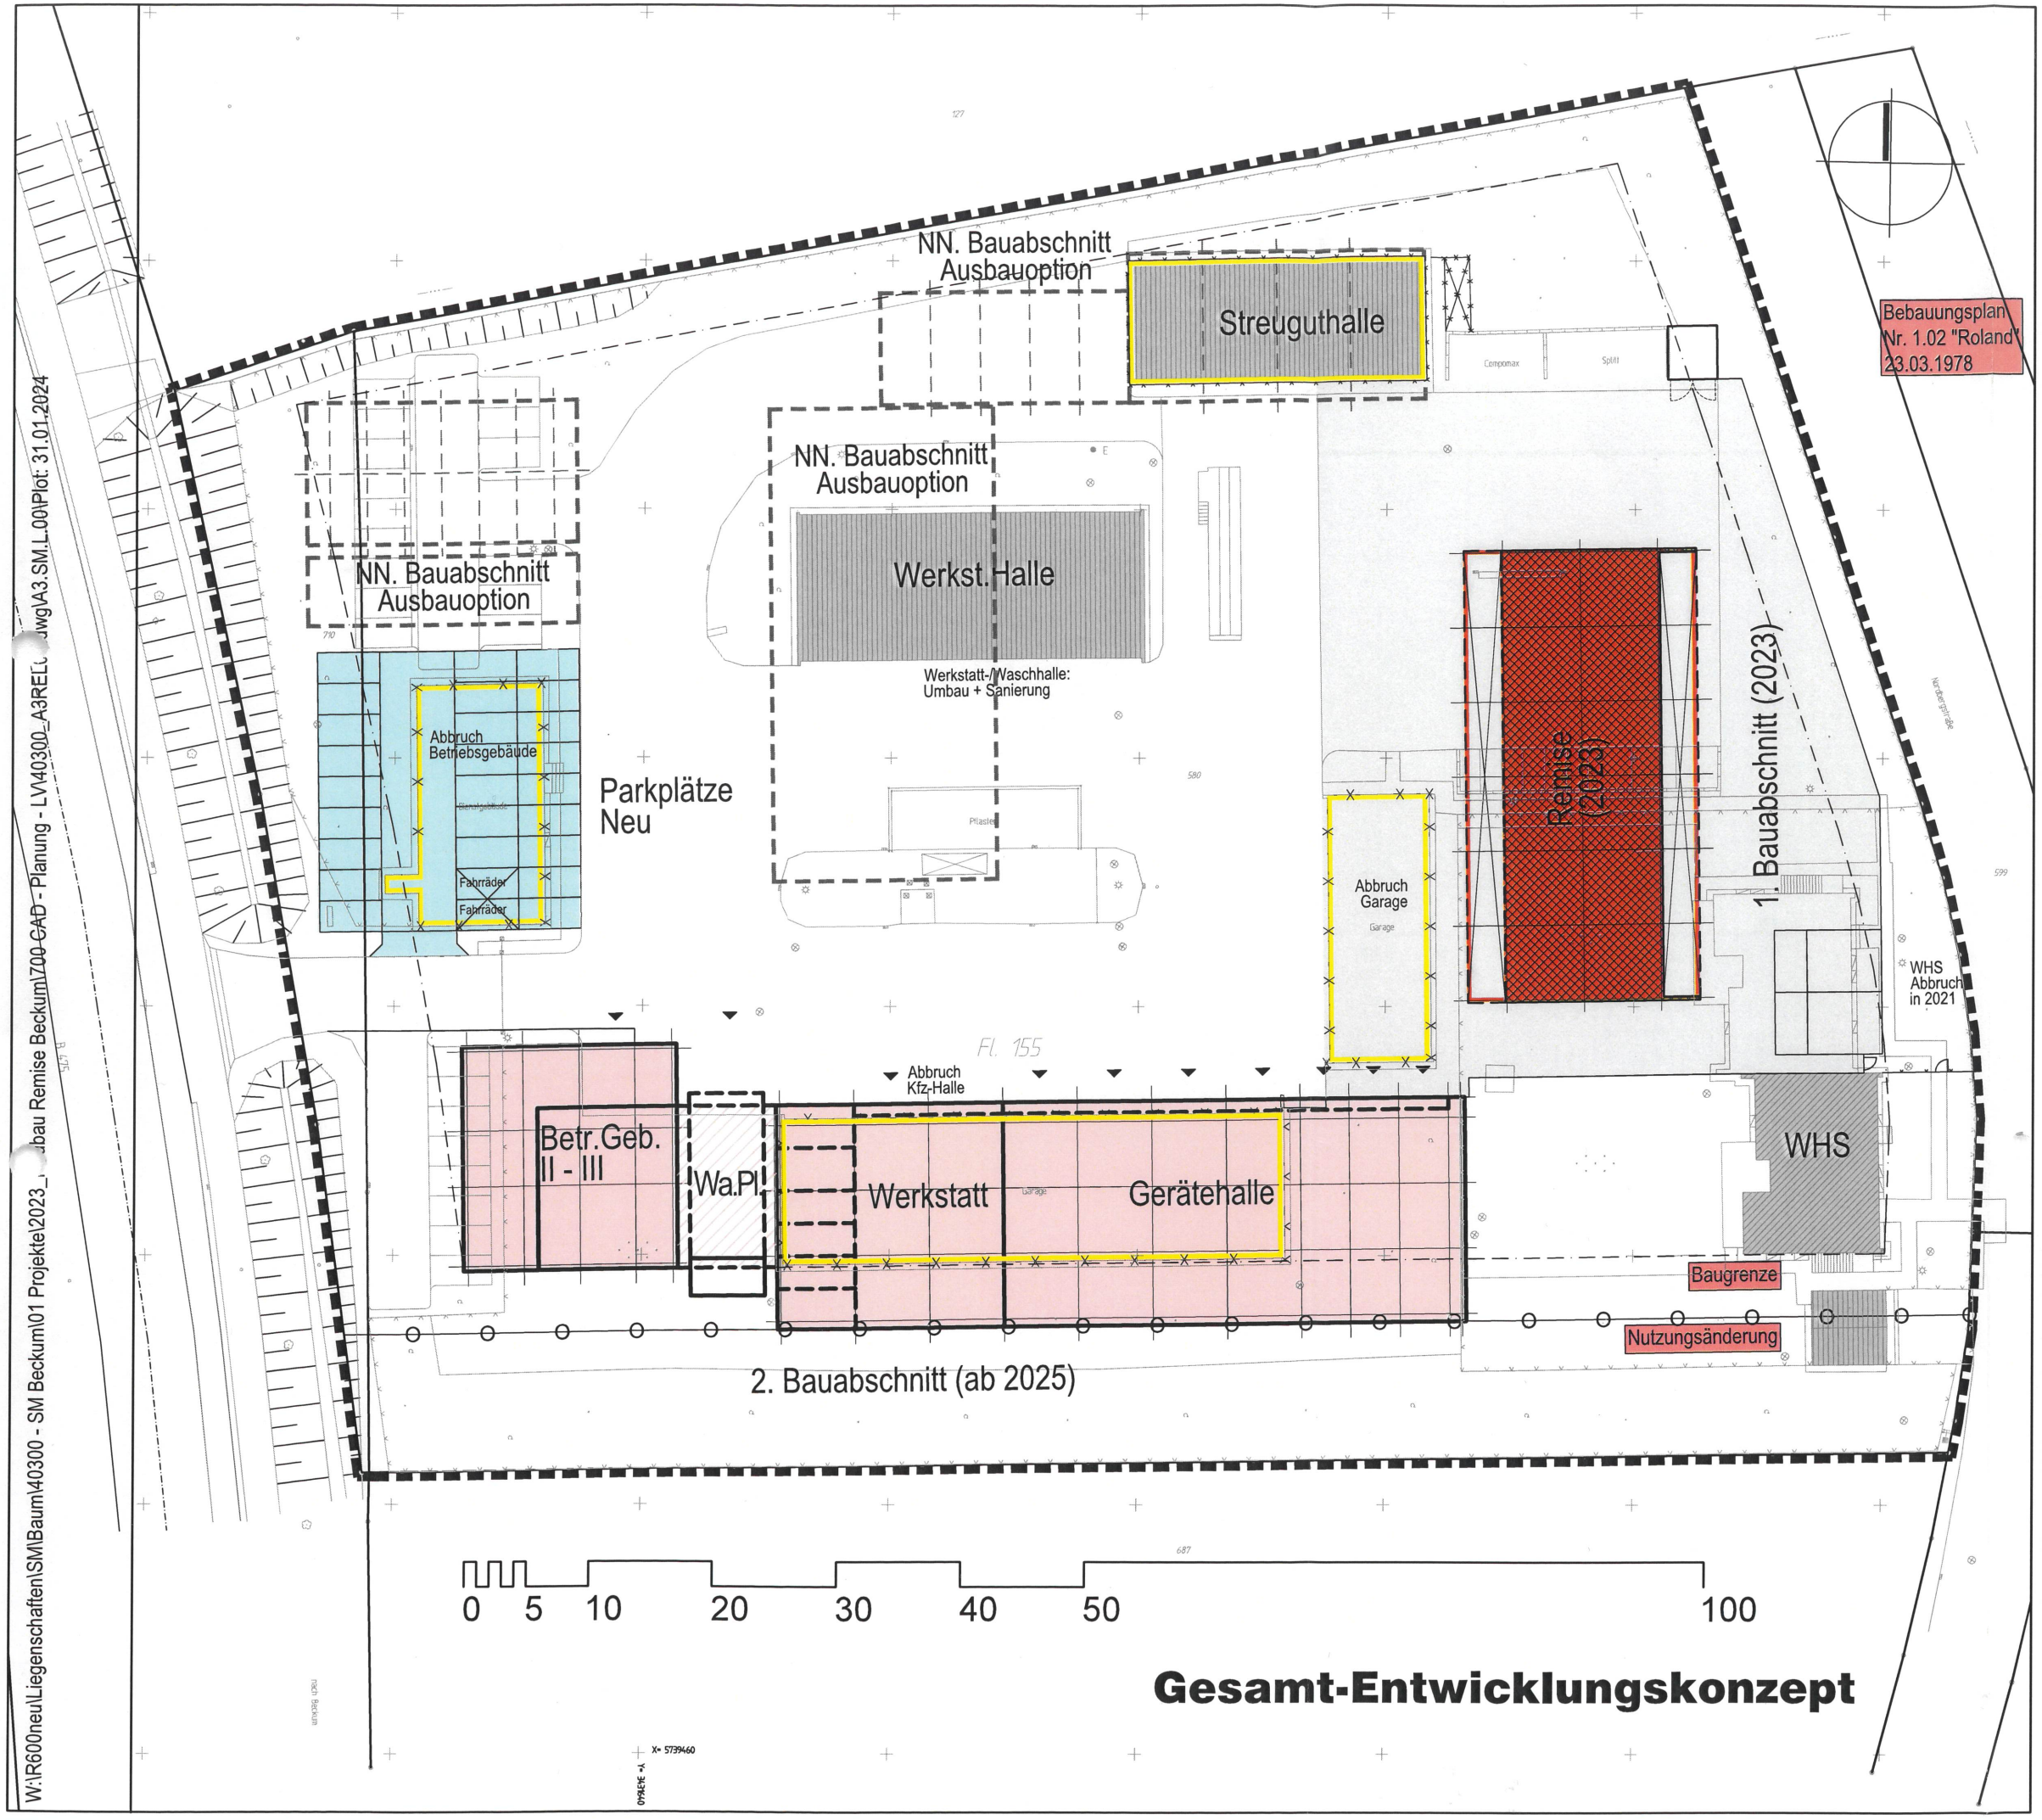

W:\R600neu\Liegenschaften\SM\Baum\40300 - SM Beckum\01 Projekte\2023_ bau Remise Beckum\700-CAD - Planung - LV\40300_A3REL .dwg\A3.SM.L.00\Plot: 31.01.2024

Straßen.NRW
Landesbetrieb Straßenbau Nordrhein-Westfalen

OBJEKT

Straßenmeisterei Beckum
Neustrukturierung der Meisterei

GRUNDSTÜCKS-ANGABEN

Gemeinde:	Gemarkung:	Flur:
Beckum	Beckum	155

Flurstück	Fläche ha	a	qm	Grundbuch-Blatt	Eigentümer	Baulasten (s. Anlage)
580	1	24	70	15011	Bundesrepublik Deutschland	.
710	.	6	36	.	Bundesrepublik Deutschland	.
.	.	.	.	.	.	.
.	.	.	.	.	.	.
.	.	.	.	.	.	.

Art und Maß der baulichen Nutzung

Bebauungsplan:	Nr. ___ vom ___.___.___	Bebaute Fläche:	___.___ qm
Baugebiet:	___.___	Befestigte Fläche:	___.___ qm
Fläche d. Baugrundstücks:	___.___ qm	Unbefestigte Fläche:	___.___ qm

BAUHERR

Bundesrepublik Deutschland

PLANINHALT

. — M. 1:500

Gesamt-Entwicklungskonzept — GESCHOSS:

Lageplan - Übersicht

PLANUNG

Landesbetrieb Straßenbau NRW
Referat Gebäudemanagement
Warendorfer Str. 14 — Postfach 4807
48145 Münster — 48027 Münster

FREIGEGEBEN
Münster, den
gez.
Die Leiterin des
Referats Gebäudemanagement

FACHPLANUNG

ABWASSER	HEIZUNG/ LÜFTUNG	SANITÄR	ELEKTRO/ BLITZSCHUTZ	FLÄCHEN	VERMESSUNG

Landesbetrieb Straßenbau NRW
Referat Straßeninformation und Vermessung
Eumeniusstraße 15-17
50679 Köln

FREIGEGEBEN
Köln, den
gez.

BEARBEITUNG

	ERSTELLUNG/ÄNDERUNG	GEZ/DATUM
.	Erstellung	jba / 07.09.2022
.	Ergänzungen, Bauabschnitte	jba / 25.01.2024
.	.	.
.	.	.
.	.	.

DATEI (*.DWG): 40300_A3REL00

OBJEKT NR.: 40300

BLATT NR.: A3.SM.L.00 -

Anlage 1 zur Niederschrift über die Sitzung des Ausschusses für Stadtentwicklung vom 08.05.2024