Anlage 1 zur Vorlage 2024/0264

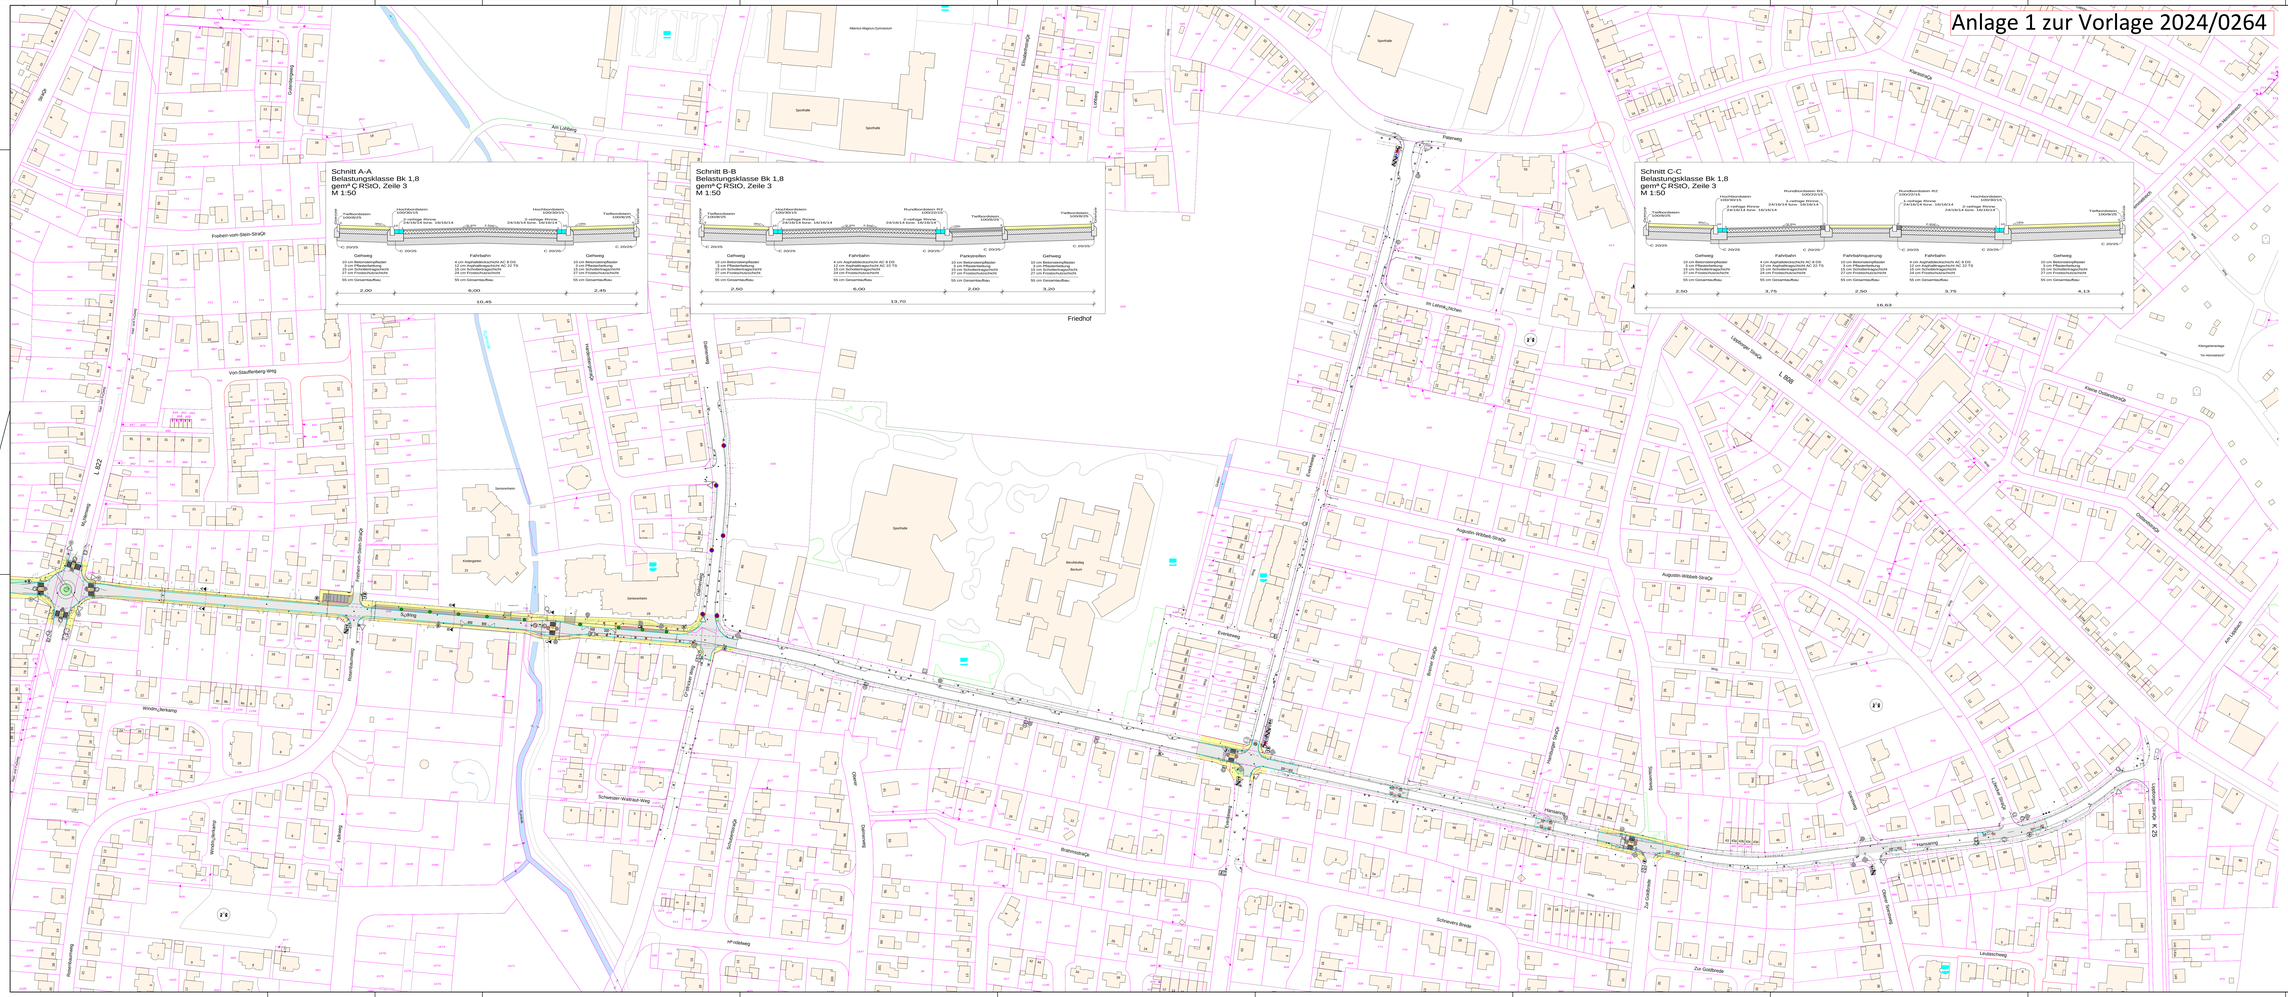
Schnitt A-A
Belastungsklasse Bk 1,8
gemäß RStO, Zeile 3
M 1:50
Tiefbordstein 100/30/25
Hochbordstein 100/30/25
2-zeilige Rinne 24/16/14 bzw. 16/16/14
Hochbordstein 100/30/25
2-zeilige Rinne 24/16/14 bzw. 16/16/14
Tiefbordstein 100/30/25
C 20/25
C 20/25
C 20/25
C 20/25
Gehweg
10 cm Betonsteinpflaster
3 cm Pflasterbettung
4 cm Asphaltbeschichtung AC 8 DS
12 cm Asphaltbeschichtung AC 22 TS
30 cm Frostschutzschicht
24 cm Frostschutzschicht
55 cm Gesamtaufbau
Fahrbahn
4 cm Asphaltbeschichtung AC 8 DS
12 cm Asphaltbeschichtung AC 22 TS
30 cm Frostschutzschicht
24 cm Frostschutzschicht
55 cm Gesamtaufbau
Gehweg
10 cm Betonsteinpflaster
3 cm Pflasterbettung
27 cm Frostschutzschicht
28 cm Frostschutzschicht
55 cm Gesamtaufbau
2,00
6,00
2,45
10,45
Schnitt B-B
Belastungsklasse Bk 1,8
gemäß RStO, Zeile 3
M 1:50
Tiefbordstein 100/30/25
Hochbordstein 100/30/25
2-zeilige Rinne 24/16/14 bzw. 16/16/14
Rundbordstein R12 100/30/25
2-zeilige Rinne 24/16/14 bzw. 16/16/14
Tiefbordstein 100/30/25
Tiefbordstein 100/30/25
C 20/25
C 20/25
C 20/25
C 20/25
C 20/25
Gehweg
10 cm Betonsteinpflaster
3 cm Pflasterbettung
27 cm Frostschutzschicht
28 cm Frostschutzschicht
55 cm Gesamtaufbau
Fahrbahn
4 cm Asphaltbeschichtung AC 8 DS
12 cm Asphaltbeschichtung AC 22 TS
30 cm Frostschutzschicht
24 cm Frostschutzschicht
55 cm Gesamtaufbau
Parkstreifen
10 cm Betonsteinpflaster
3 cm Pflasterbettung
27 cm Frostschutzschicht
28 cm Frostschutzschicht
55 cm Gesamtaufbau
Gehweg
10 cm Betonsteinpflaster
3 cm Pflasterbettung
27 cm Frostschutzschicht
28 cm Frostschutzschicht
55 cm Gesamtaufbau
2,50
6,00
2,00
9,20
13,70
Schnitt C-C
Belastungsklasse Bk 1,8
gemäß RStO, Zeile 3
M 1:50
Tiefbordstein 100/30/25
Hochbordstein 100/30/25
2-zeilige Rinne 24/16/14 bzw. 16/16/14
Rundbordstein R12 100/30/25
2-zeilige Rinne 24/16/14 bzw. 16/16/14
Rundbordstein R12 100/30/25
2-zeilige Rinne 24/16/14 bzw. 16/16/14
Hochbordstein 100/30/25
2-zeilige Rinne 24/16/14 bzw. 16/16/14
Tiefbordstein 100/30/25
C 20/25
C 20/25
C 20/25
C 20/25
C 20/25
C 20/25
Gehweg
10 cm Betonsteinpflaster
3 cm Pflasterbettung
27 cm Frostschutzschicht
28 cm Frostschutzschicht
55 cm Gesamtaufbau
Fahrbahn
4 cm Asphaltbeschichtung AC 8 DS
12 cm Asphaltbeschichtung AC 22 TS
30 cm Frostschutzschicht
24 cm Frostschutzschicht
55 cm Gesamtaufbau
Fahrbahnquerung
10 cm Betonsteinpflaster
3 cm Pflasterbettung
27 cm Frostschutzschicht
28 cm Frostschutzschicht
55 cm Gesamtaufbau
Fahrbahn
4 cm Asphaltbeschichtung AC 8 DS
12 cm Asphaltbeschichtung AC 22 TS
30 cm Frostschutzschicht
24 cm Frostschutzschicht
55 cm Gesamtaufbau
Gehweg
10 cm Betonsteinpflaster
3 cm Pflasterbettung
27 cm Frostschutzschicht
28 cm Frostschutzschicht
55 cm Gesamtaufbau
2,50
3,75
2,50
3,75
4,13
16,63
Friedhof
Sportplatz
Sporthalle
Albertus-Magnus-Gymnasium
Kindergarten
Seniorenheim
Berufskolleg Beckum
Am Lüttberg
Frederik-vom-Stein-Straße
Von-Stauffenberg-Weg
Hoetmarsheimer Straße
Hoetmarsheimer Straße
Windmühlenweg
Windmühlenweg
Windmühlenweg
Windmühlenweg
Schwester-Walburd-Weg
Schwester-Walburd-Weg
Schwester-Walburd-We