Anlage 3 zur Vorlage 2024/0271

Schnitt A - M 1:100

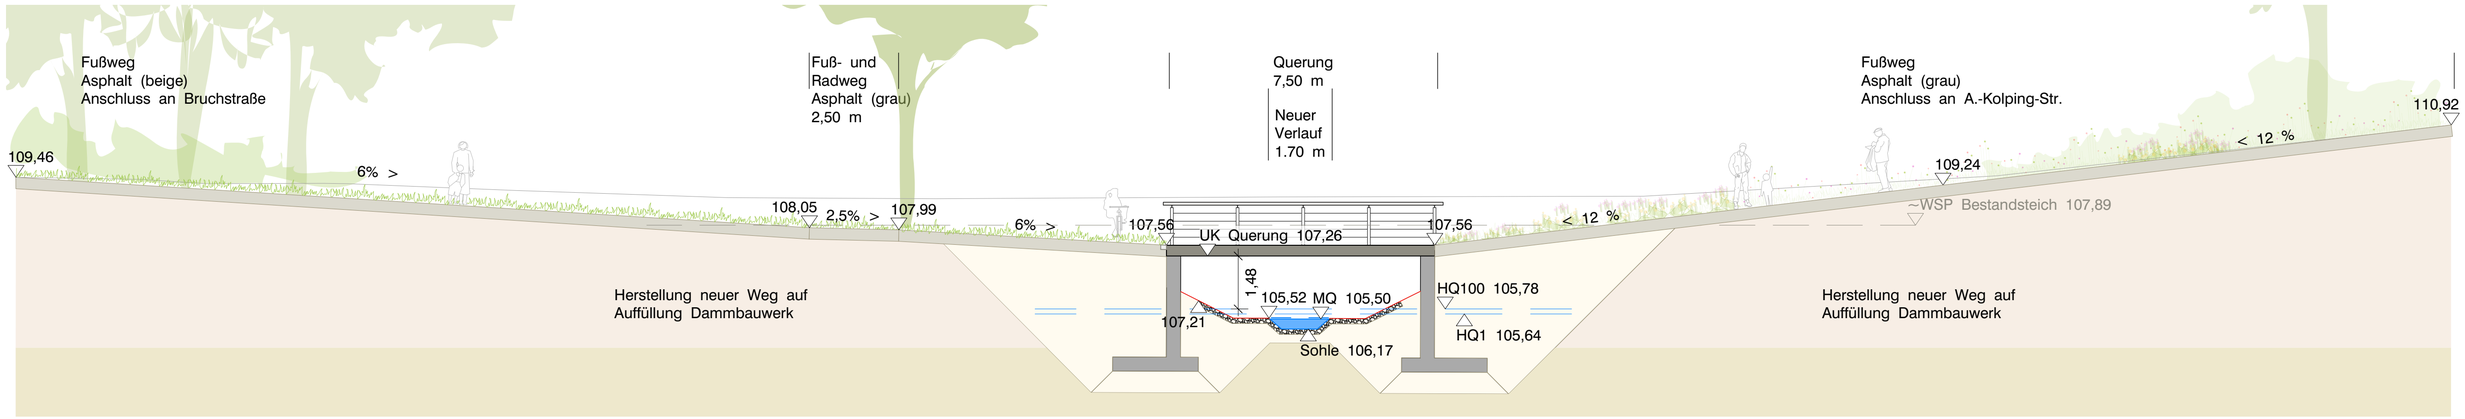

Planausschnitt Variante 1 (steile Rampe) - M 1:200

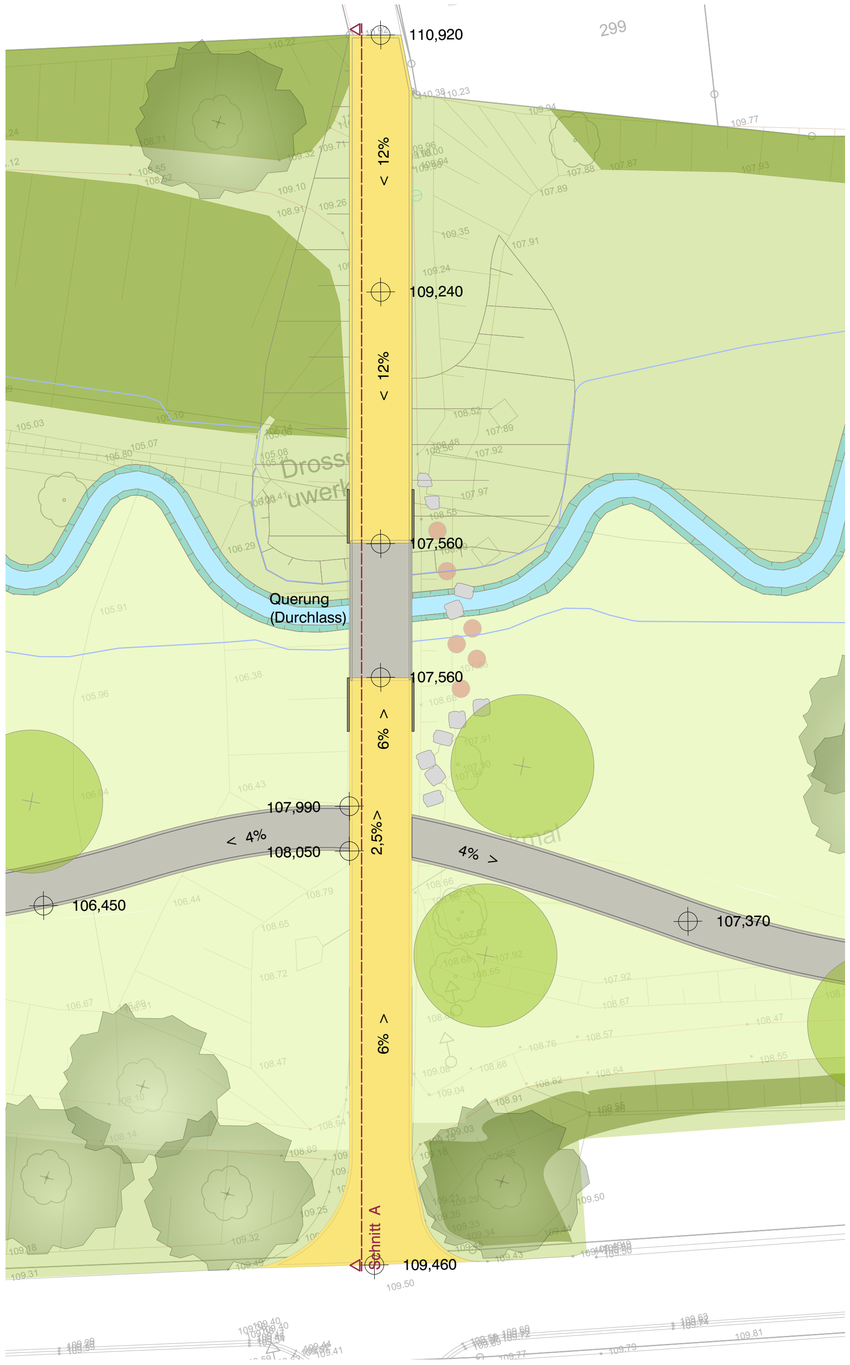

Nr.	Änderung	gez.	gepr.	Datum

Auftraggeber:

Stadt Beckum
Fachdienst Umwelt und Bauen
Weststraße 46
59269 Beckum

Format: 0,720 / 0,550

Maßstab im Original: 1:100 | 1:200

Datum: 17.09.2024

Bearbeiter: er | jc

Plan-Nr.: lph3_02.05.01

Umgestaltung östliches Hellbachtal Neubeckum

VORABZUG

Querungsvariante 1 steile Rampe

dtp

genehmigt durch	Unterschrift	Datum