



Planausschnitt Variante 2 (DIN gerechte Rampe + Treppe) - M 1:200

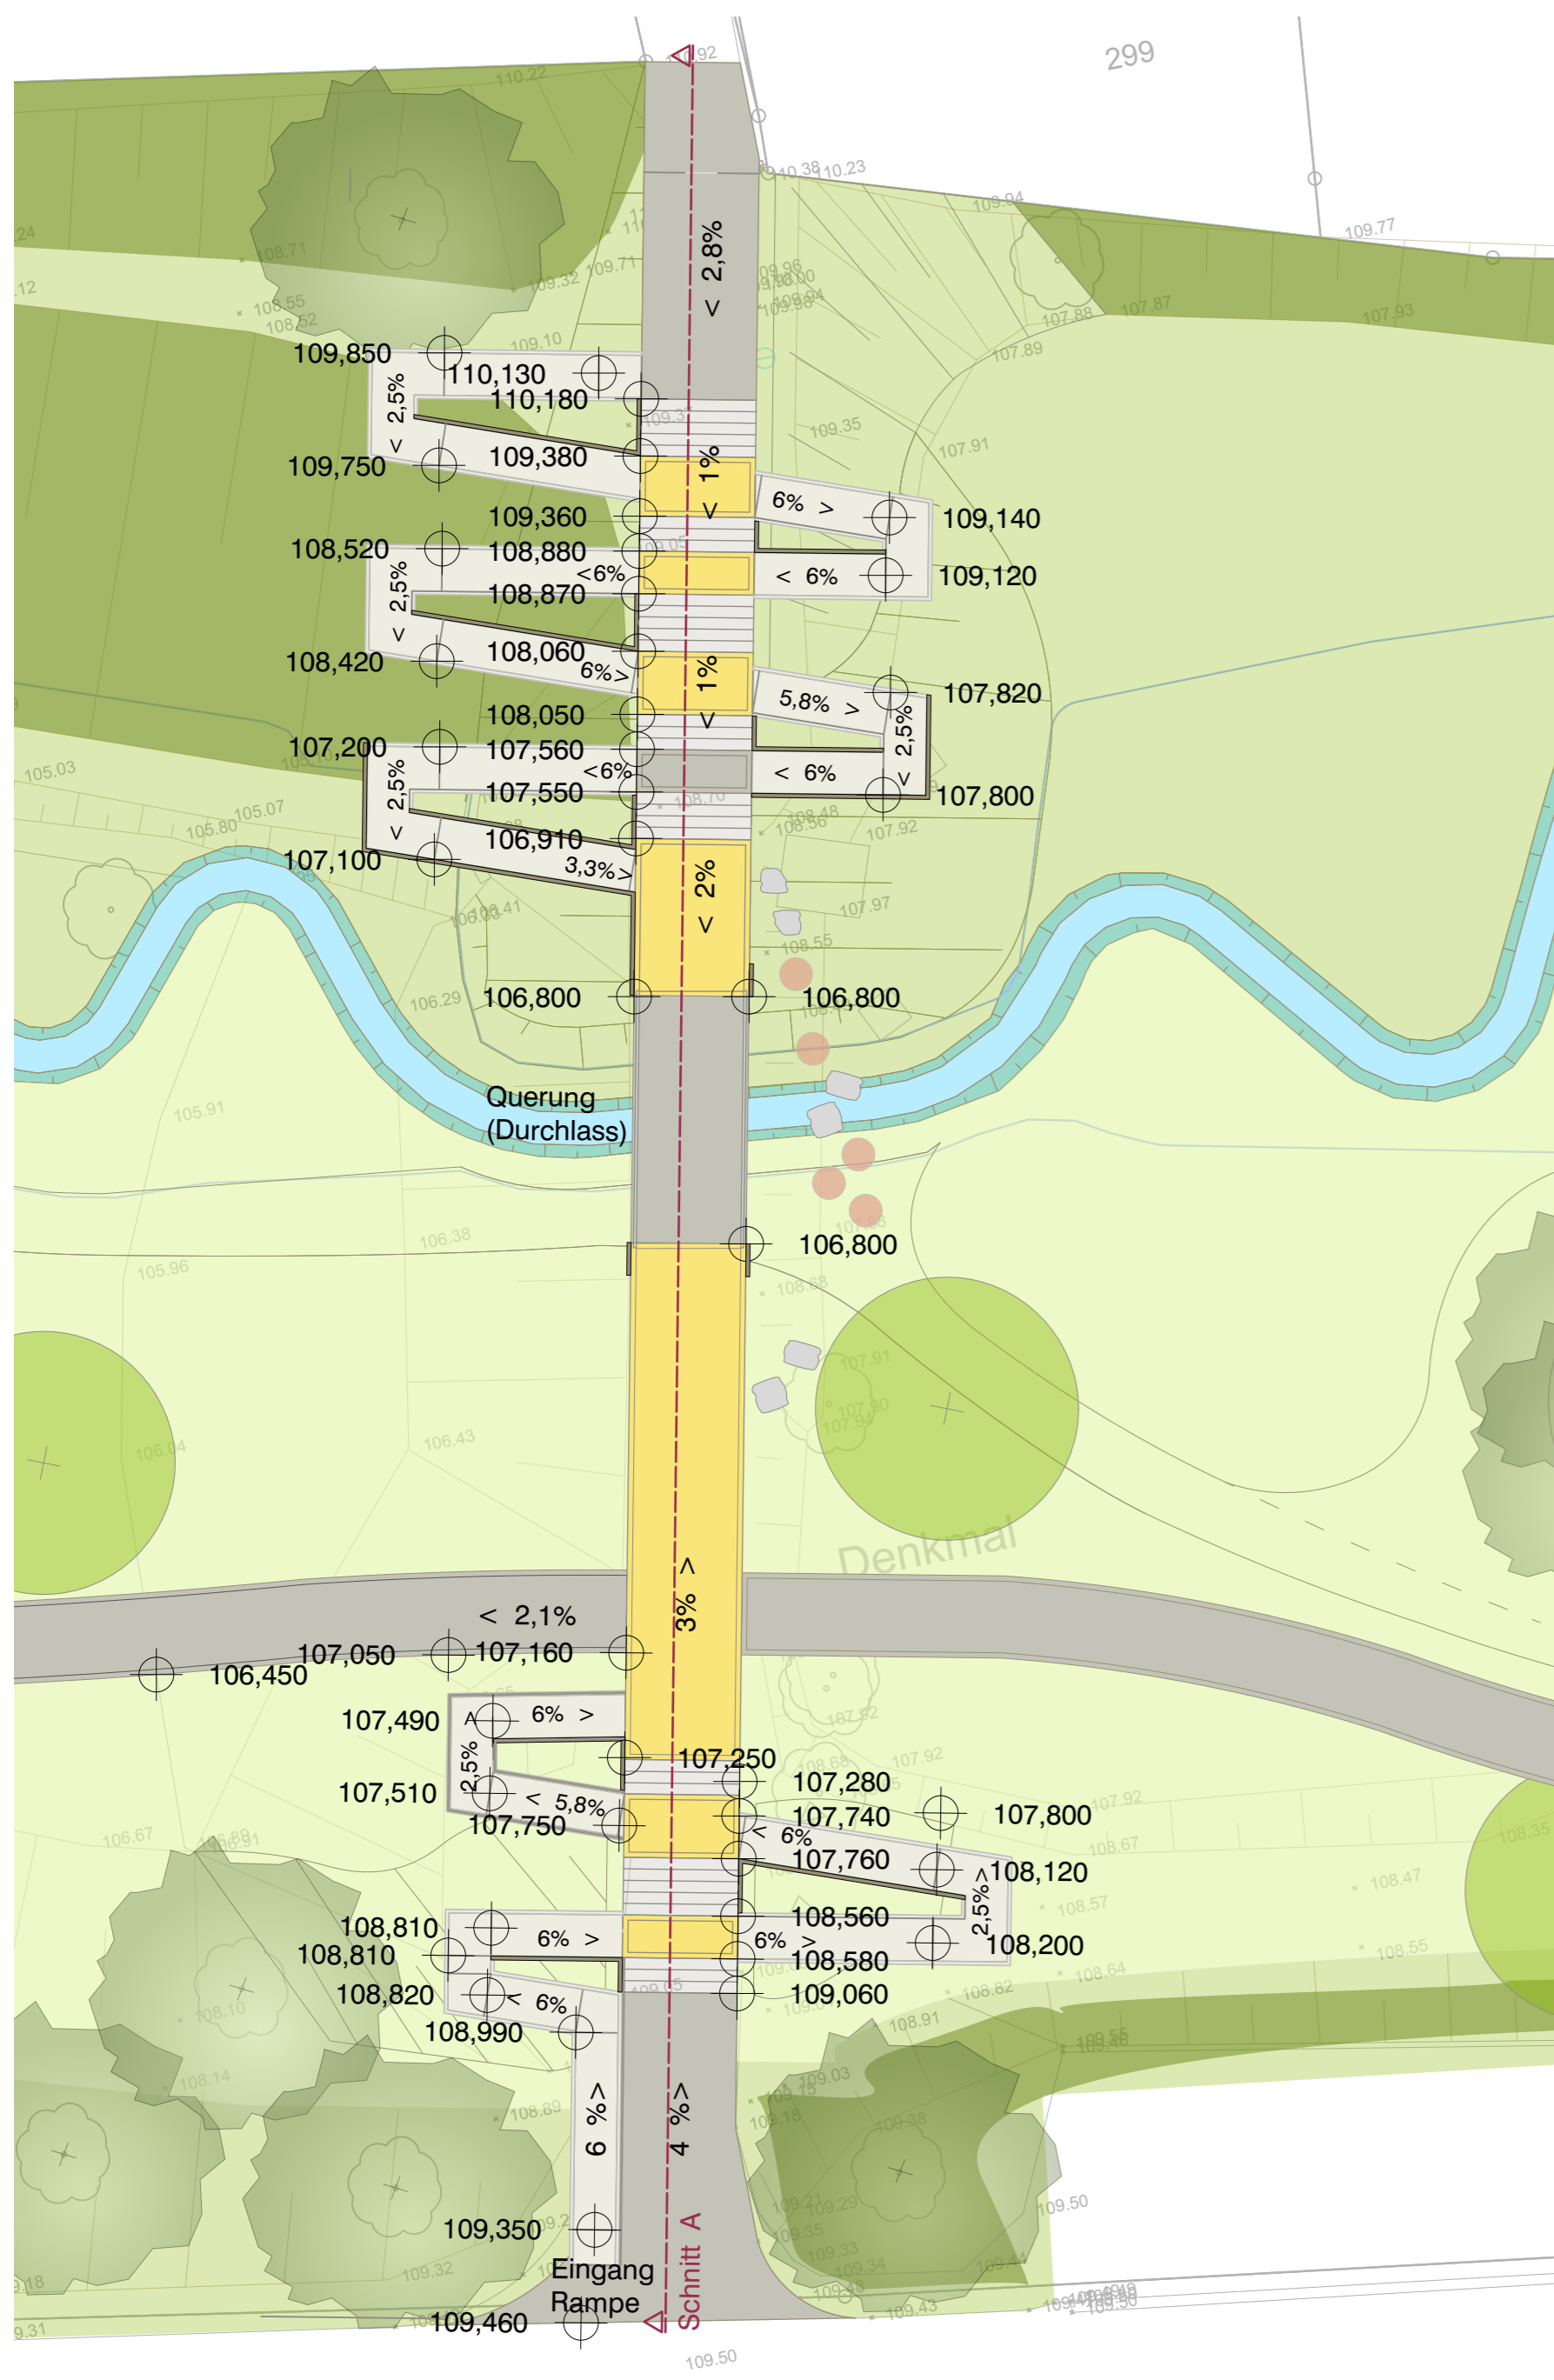

Nr.	Änderung	gez.	gepr.	Datum

Auftraggeber: Stadt Beckum Fachdienst Umwelt und Bauen Weststraße 46 59269 Beckum	Umgestaltung östliches Hellbachtal Neubeckum
Format: 0,720 / 0,550	VORABZUG Querungsvariante 2 DIN gerechte Rampe + Treppe
Maßstab im Original: 1:100 1:200	
Datum: 17.09.2024	
Bearbeiter: er jc	
Plan-Nr.: lph3_02.05.02	

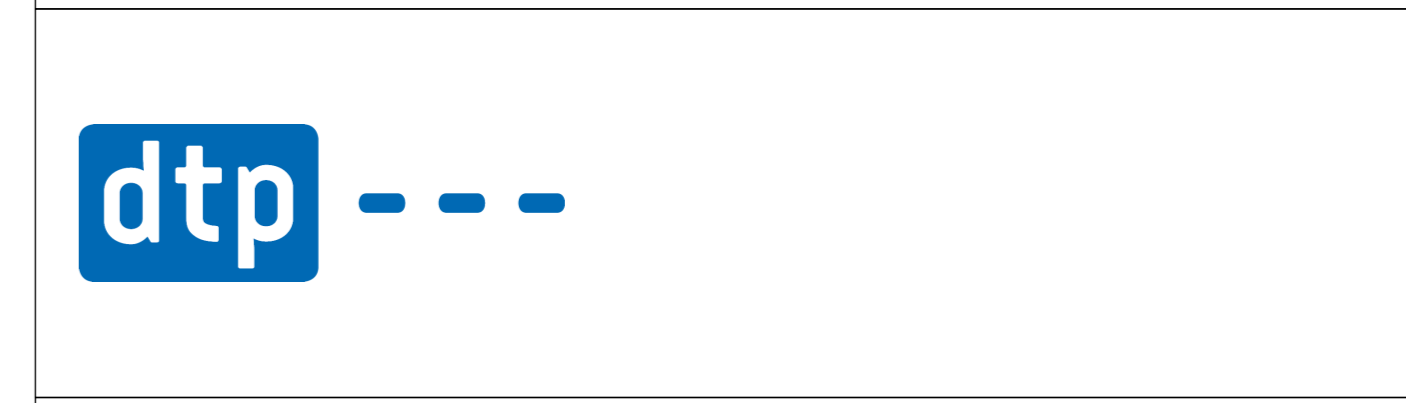

genehmigt durch	Unterschrift	Datum
-----------------	--------------	-------