



Schnitt A-A

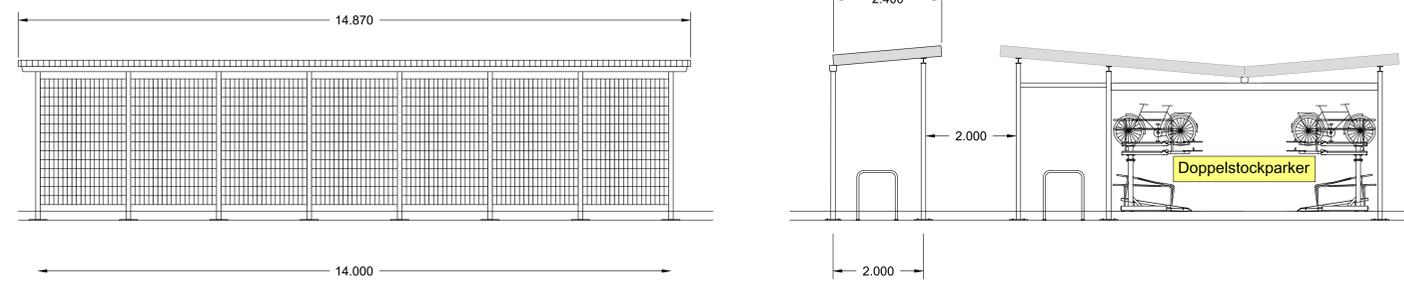

Beispiel Fahrradstation (ORION bausysteme®)





Beispiel Fassadenverkleidung (Busbahnhof Beckum)

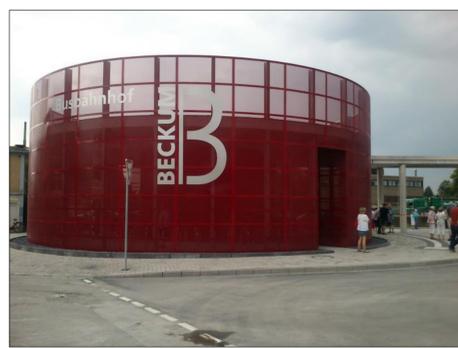

B

Schnitt B-B

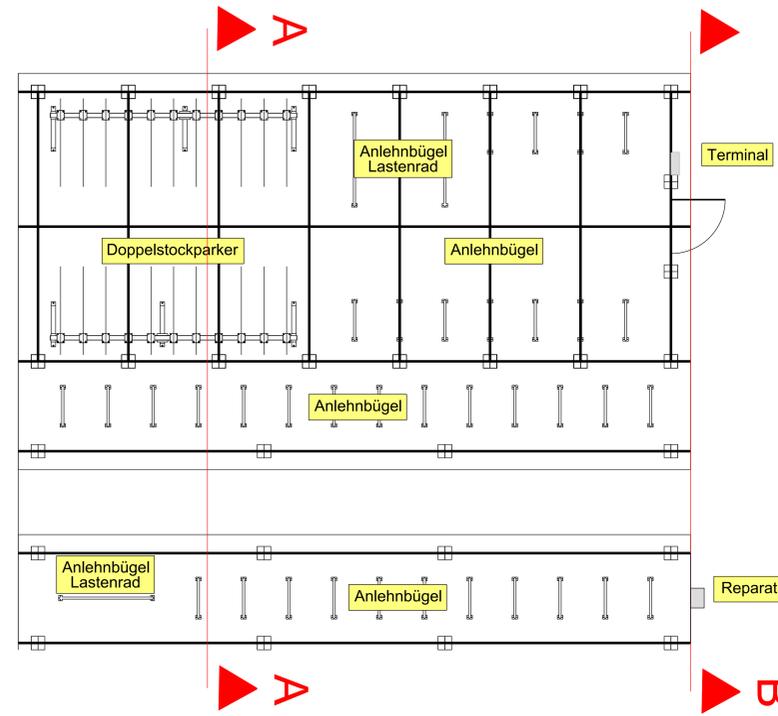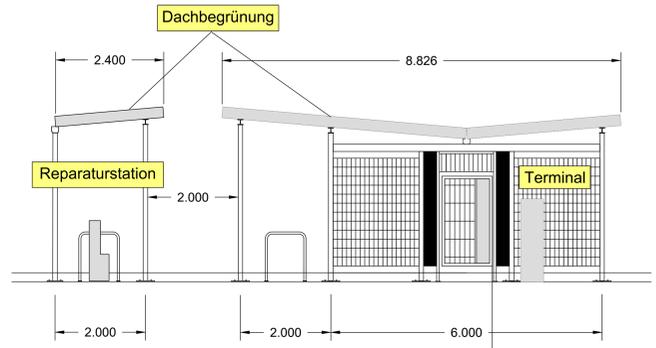

Beispiel Dachbegrünung (ORION bausysteme®)



Beispiel Reparaturstation (IBOMBO®)



Beispiel Doppelstockparker (ORION bausysteme®)



Terminal (Conwee®)



Anlehnbügel (sirol®)



Topografie von Vermessungsbüro Middendorf (Stand 18.03.2024)
 Ständige Auskünfte über die Ver- und Entsorgungsanlagen sind vor Baubeginn vom AN bei den jeweiligen Betreibern einzuholen.
 Vor der Ausführung sind alle Maße vom Auftragnehmer eigenverantwortlich zu prüfen. Unstimmigkeiten sind unverzüglich der Bauleitung zu melden.

Fördermaßnahme		Planänderung	
bearb.	Datum		
a			
b			
c			
d			
e			
f			
g			

Auftraggeber / Bauherr: **STADT BECKUM**
 DER BÜRGERMEISTER

1:0.5 0 1 2 3 4 M 1:50
 10 5 0 5 10 M 1:100
 10 5 0 5 10 15 M 1:200
 10 5 0 10 20 30 40 M 1:250
 10 5 0 10 20 30 40 50 60 70 80 90 M 1:500

Projekt:	Fahrradstellanlage Bahnhof Neubeckum		
	Plan Nr. D_4.1	Datum	Zeichen
		15.08.2024	Gr
VORPLANUNG			
Detail		Maßstab	1:50
Aufgestellt:	Berater Ingenieur:		
IBB	INGENIEURBÜRO BAUMGARTEN		