


Vor der Ausführung sind alle Maße vom Auftragnehmer eigenverantwortlich zu prüfen. Unstimmigkeiten sind unverzüglich der Bauleitung zu melden.


bearb.	Datum	Planänderung
a		
b		
c		
d		
e		
f		
g		

Auftraggeber / Bauherr:
STADT BECKUM
 DER BÜRGERMEISTER

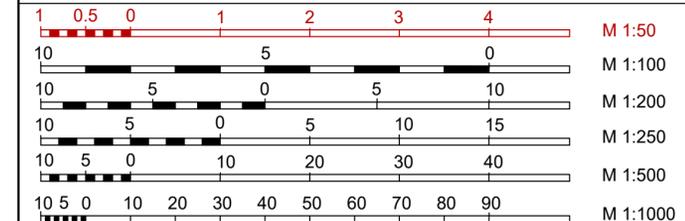

Projekt: Endausbau Heinrich- Gerhard- Bucker- Weg in Beckum- Vellern		Plan Nr. LP 300 3.1	
	bearbeitet	Datum	Zeichen
	gezeichnet	31.10.2024	Gr
	geprüft		
ENTWURFSSPLANUNG		Maßstab 1:50	
Regelquerschnitt		Beratender Ingenieur:	
Aufgestellt: IBB INGENIEURBÜRO BAUMGARTEN <small>Strassen- und Tiefbauplanung Freiraum- und Objektplanung Ingenieurveyessung Bauleitung Werkstraße 22 59494 Soest Tel.: 05921 / 217 600 Mail: info@bbaumgarten.de</small>		(Dipl.-Ing Dirk Baumgarten)	

Schnitt

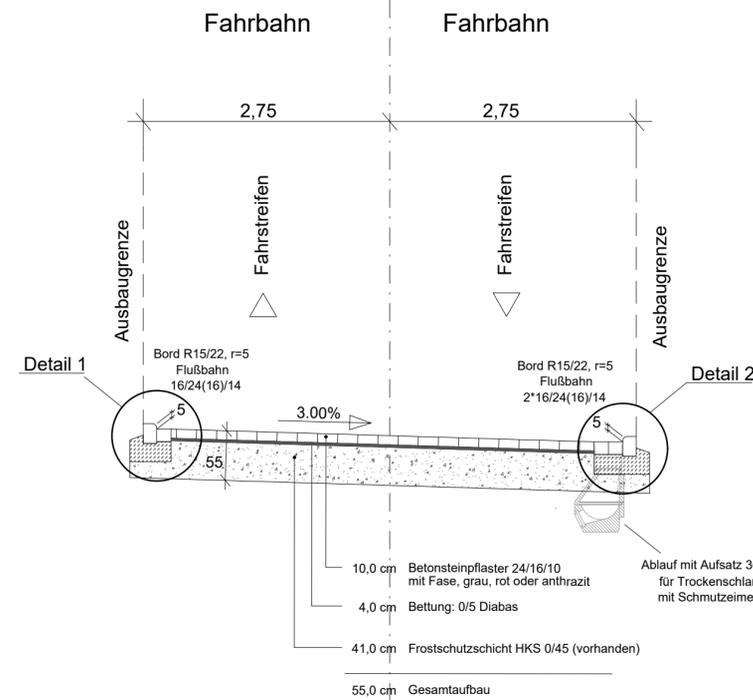


Deckenaufbau Fahrbahn, M. 1:10

(Endausbau)
 Straßenaufbau gem. RStO 12, Bk 0,3, Tafel 3, Zeile 1




Deckenaufbau Fahrbahn, M. 1:10

(Endausbau)
 Straßenaufbau gem. RStO 12, Bk 0,3, Tafel 1, Zeile 1

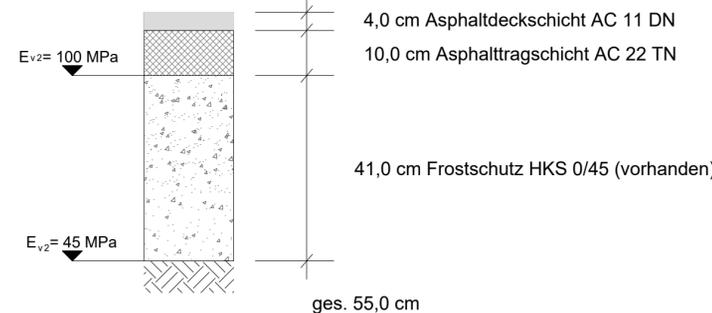


Deckenaufbau Gehweg, M. 1:10

(Endausbau)
 Straßenaufbau gem. RStO 12, Tafel 6, Zeile 2

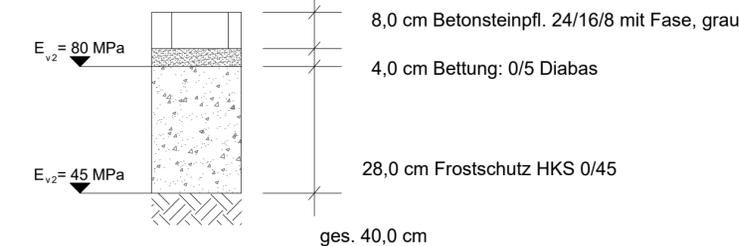


Deckenaufbau Gehweg, M. 1:10

(Endausbau)
 Straßenaufbau gem. RStO 12, Tafel 6, Zeile 1 ohne Bindemittel

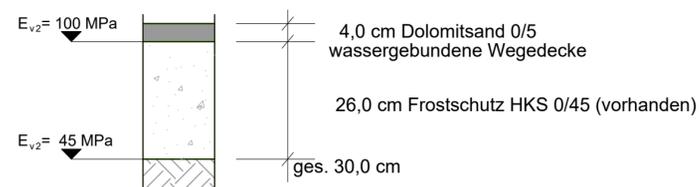

Detail 1 M. 1:10
 Zufahrt (Abs. auf +2)
 Fahrbahn

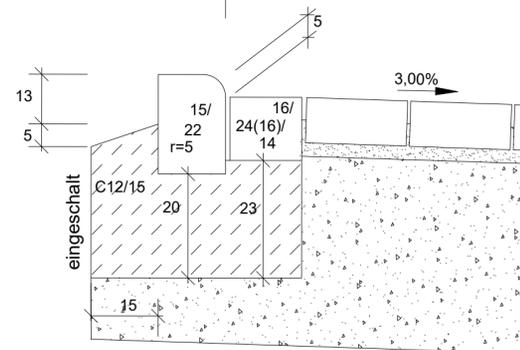

Detail 2 M. 1:10
 Fahrbahn
 Grünfläche

