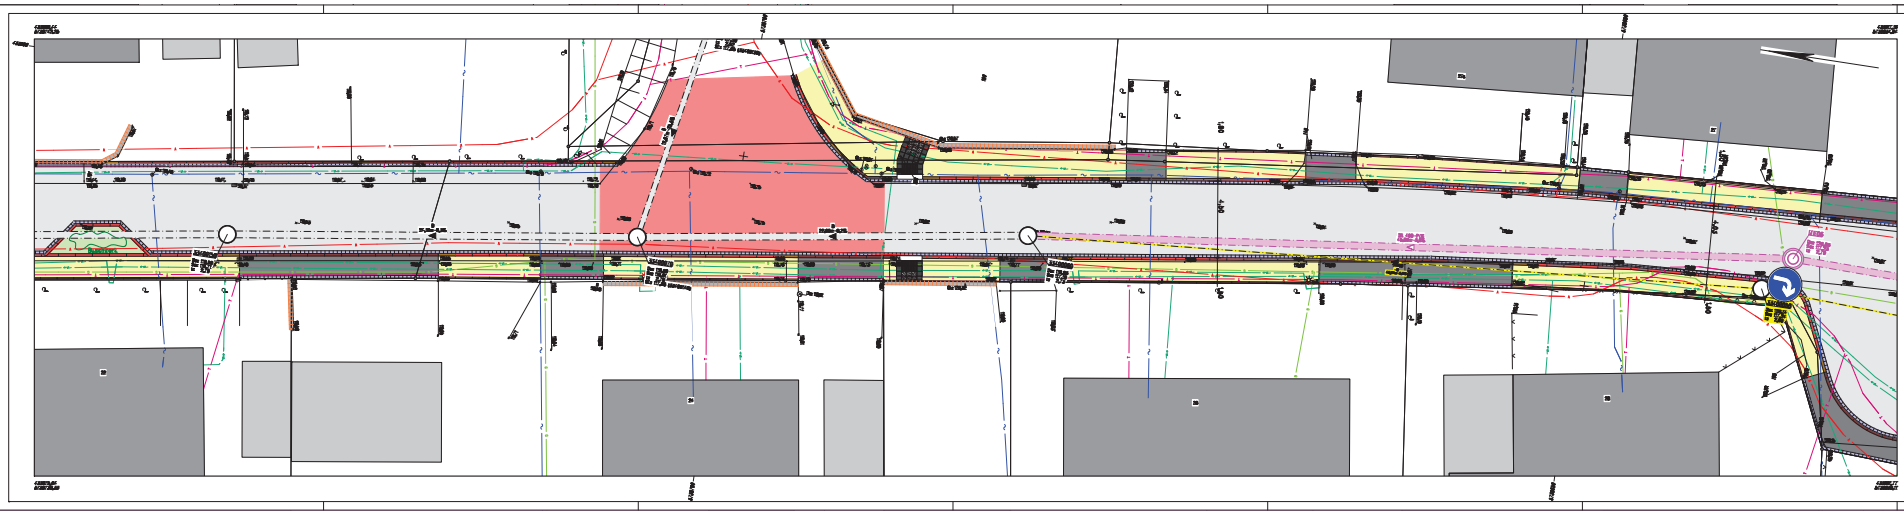

Koordinatensystem:

Lage: UTM/ETRS89 | Höhe: DE_DHHN2016_NH

Anlage 1 zur Vorlage 2025/0022

Legende

- gepl. WW-Kanal
- verh. WW-Kanal
- verh. WW-Kanal
- Gas
- Strom
- Telekom
- Vodafone
- Wasser
- Rinne
- Hochbord
- Absenker
- Rundbord
- Tiefbord
- Asphalt
- Asphalt rot
- Pflaster Zufahrt
- Pflaster Gehweg
- Pflaster entbrazit
- Grünbeet

Für die Genauigkeit und Vollständigkeit der Darstellung der Versorgungsleitungen wird keine Gewähr übernommen. Vor Beginn der Bauarbeiten ist die genaue Lage der Versorgungsleitungen bei den Versorgungsträgern zu erfragen

PRUSS u. PARTNER
Mitglied der Kammer Bau NRW

INGENIEURBÜRO PRUSS u. Partner GbR
Vermessung
Wasserwirtschaft
Verkehrswesen
Umweltplanung

Erwitter Str. 34
59557 Lippstadt
Tel.: 02941/27289-0 Fax.: -29
E-Mail: info@Pruss-Partner.de

STADT BECKUM
Fachdienst Tiefbau

Kanal- und Straßenbaumaßnahme Im Vinkendahl

Lageplan 3

	Datum	Zeichen
bearbeitet:	Dez. 24	P. Sen
geprüft:	Dez. 24	Me
geprüft:		

Aufgestellt:
Lippstadt, im Dezember 2024

Maßstab: 1 : 100

Blatt: 3