Anlage 3 zur Vorlage 2025/0022

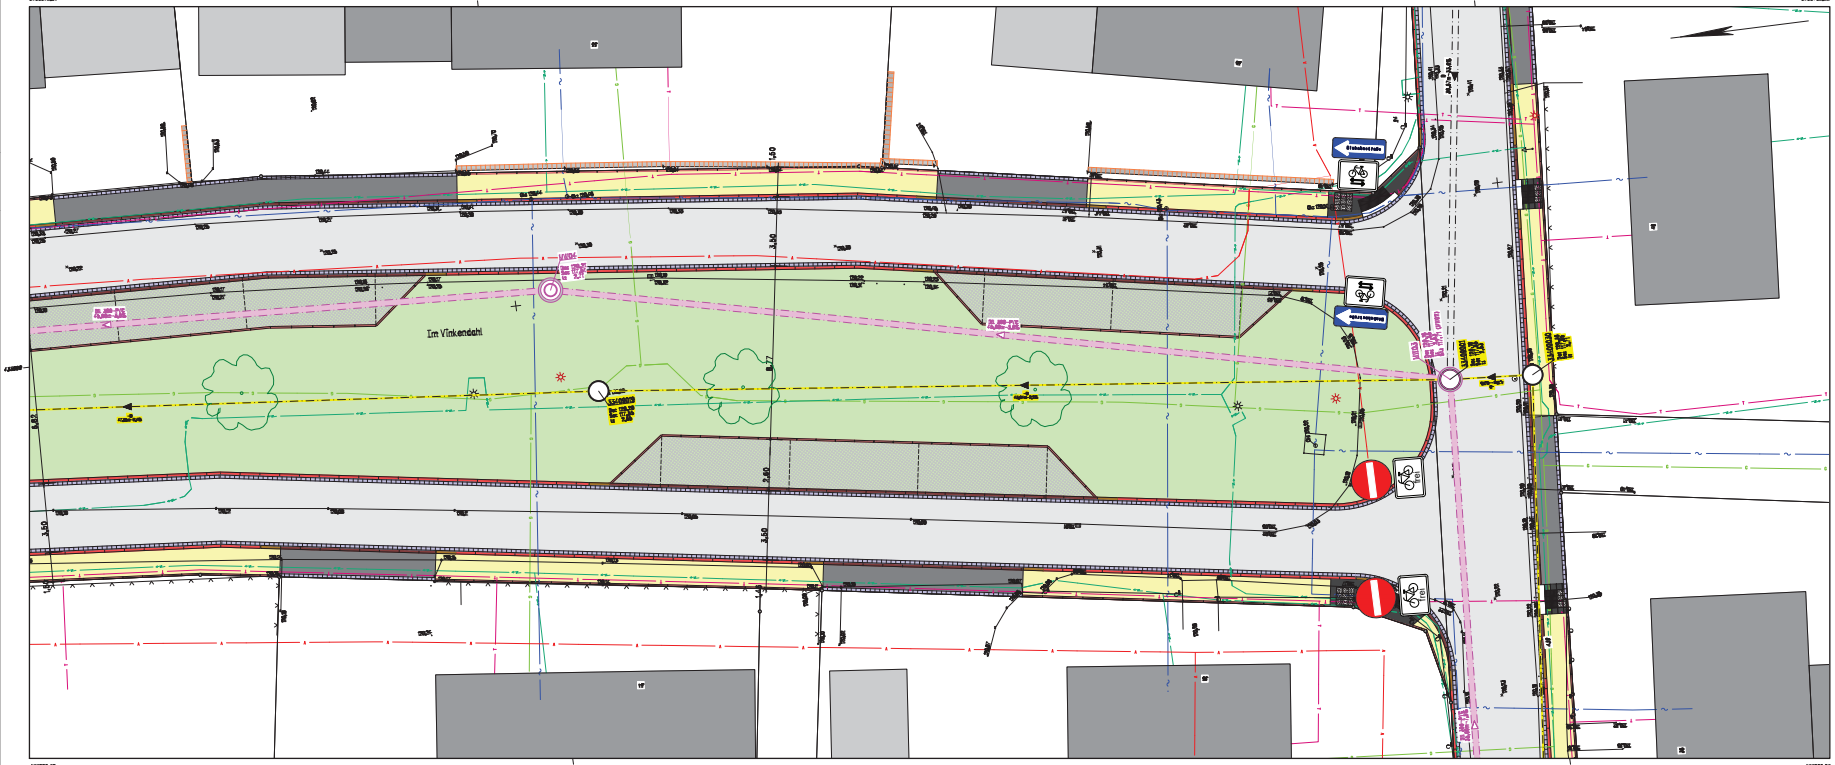


Koordinatensystem:

| Lage: | UTM/ETRS89 | Höhe: | DE_DHHN2016_NH |
|---|---|---|---|

**Legende**

- gepl. MW-Kanal
- vorh. MW-Kanal
- vorh. MW-Kanal
- Gas
- Strom
- Telekom
- Vodafone
- Wasser
- Rinne
- Hochbord
- Absenker
- Rundbord
- Tiefbord
- Asphalt
- Asphalt rot
- Pflaster Zufahrt
- Pflaster Gehweg
- Pflaster anthrazit
- Grünbeet

Für die Genauigkeit und Vollständigkeit der Darstellung der Versorgungsleitungen wird keine Gewähr übernommen. Vor Beginn der Bauarbeiten ist die genaue Lage der Versorgungsleitungen bei den Versorgungsträgern zu erfragen


INGENIEURBÜRO PRUSS u. Partner GbR
Vermessung
Wasserwirtschaft
Verkehrswesen
Umweltplanung
Erwitter Str. 34
59557 Lippstadt
Tel.: 02941/27289-0 Fax.: -29
E-Mail: info@Pruss-Partner.de


**STADT BECKUM**
Fachdienst Tiefbau

Kanal- und Straßenbaumaßnahme
Im Vinkendahl

# Lageplan 5

| | Datum | Zeichen |
|---|---|---|
| bearbeitet: | Dez. 24 | P. Sen |
| gezeichnet: | Dez. 24 | Me |
| geprüft: | | |

Aufgestellt:
Lippstadt, im Dezember 2024

Maßstab: 1 : 100

Blatt: 5