Anlage 1 zur Vorlage 2025/0067

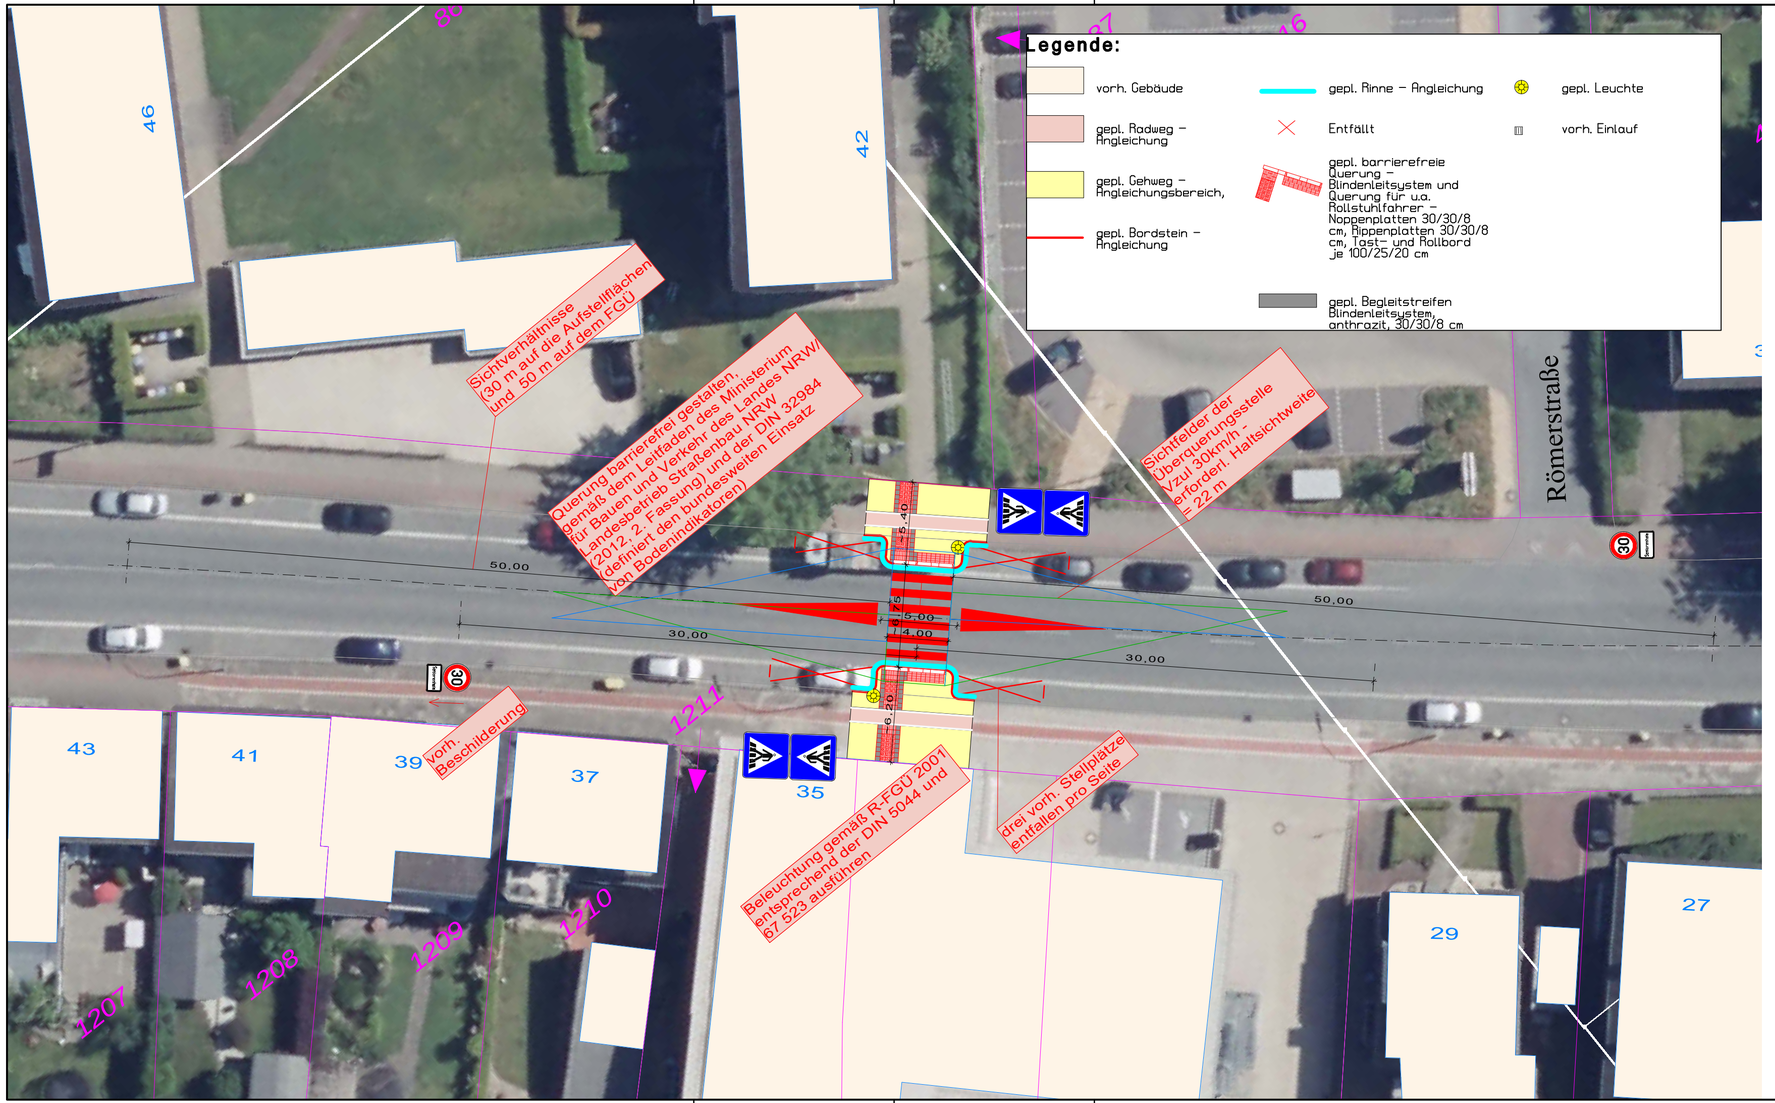

Index:	Änderungen:	Datum:	Gez:

PLANUNG UND ABWICKLUNG VON VERKEHRSANLAGEN UND INGENIEURBAUWERKEN

Osttor 43
48324 Sendenhorst

Tel. 02526 / 1026
Fax 02526 / 1025-5

info@gnegel.net
www.gnegel.net

GNEGEL GMBH

Stadt Beckum
Der Bürgermeister
Postfach 1863 - 59248 Beckum

Projekt:	*Herstellung einer Querungsstelle Vorhelmer Straße in Beckum*		
Planbezeichnung:	*Lageplan Fußgängerüberweg Variante 1 - West* Plotbox:Straße FGÜ West		
Maßstab:	1 : 250	Projektnummer:	25004
Datum:	30.01.2025	Bearbeitung:	C.J./K.S.
Auftraggeber 2025		Aufgestellt Sendenhorst, ... 2025	

L:\2025\25004\03 GVP\25004 aktueller PlanGVP, Druckdatum: 21.02.2025