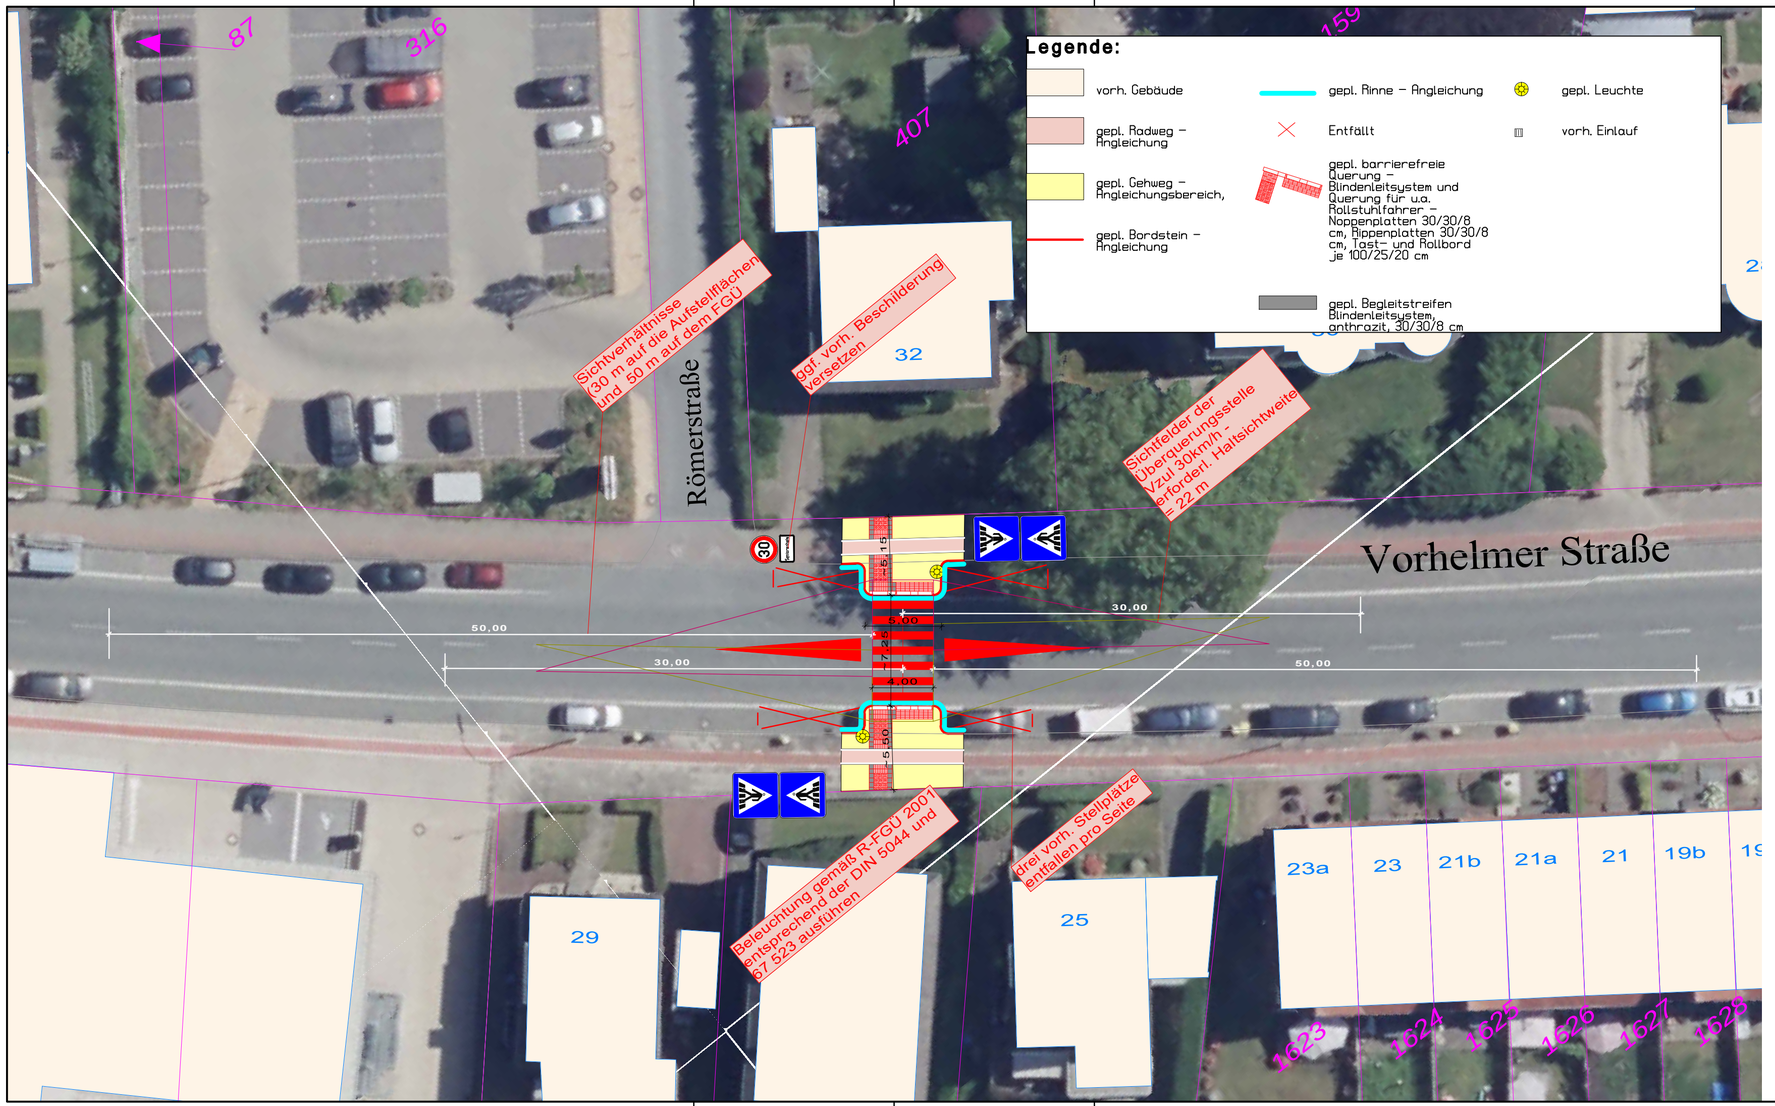


| Index: | Änderungen: | Datum: | Gez: |
|---|---|---|---|
| | | | |
| | | | |
| | | | |
| | | | |
| | | | |
| | | | |
| | | | |

PLANUNG UND ABWICKLUNG VON VERKEHRSANLAGEN UND INGENIEURBAUWERKEN

Osttor 43
48324 Sendenhorst

Tel. 02526 / 1026
Fax 02526 / 1025-5

info@gnegel.net
www.gnegel.net

GNEGEL GMBH

Stadt Beckum
Der Bürgermeister
Postfach 1863 - 59248 Beckum

| | | | |
|---|---|---|---|
| Projekt: | *Herstellung einer Querungsstelle Vorhelmer Straße in Beckum* | | |
| Planbezeichnung: | *Lageplan Fußgängerüberweg Variante 2 - Ost* Plotbox:Straße FGÜ Ost | | |
| Maßstab: | 1 : 250 | Projektnummer: | 25004 |
| Datum: | 30.01.2025 | Bearbeitung: | C.J./K.S. |
| Auftraggeber ..... 2025 | | Aufgestellt Sendenhorst, ..... 2025 | |

L:\2025\25004\03 GVP\25004 aktueller PlanGVP, Druckdatum: 21.02.2025