
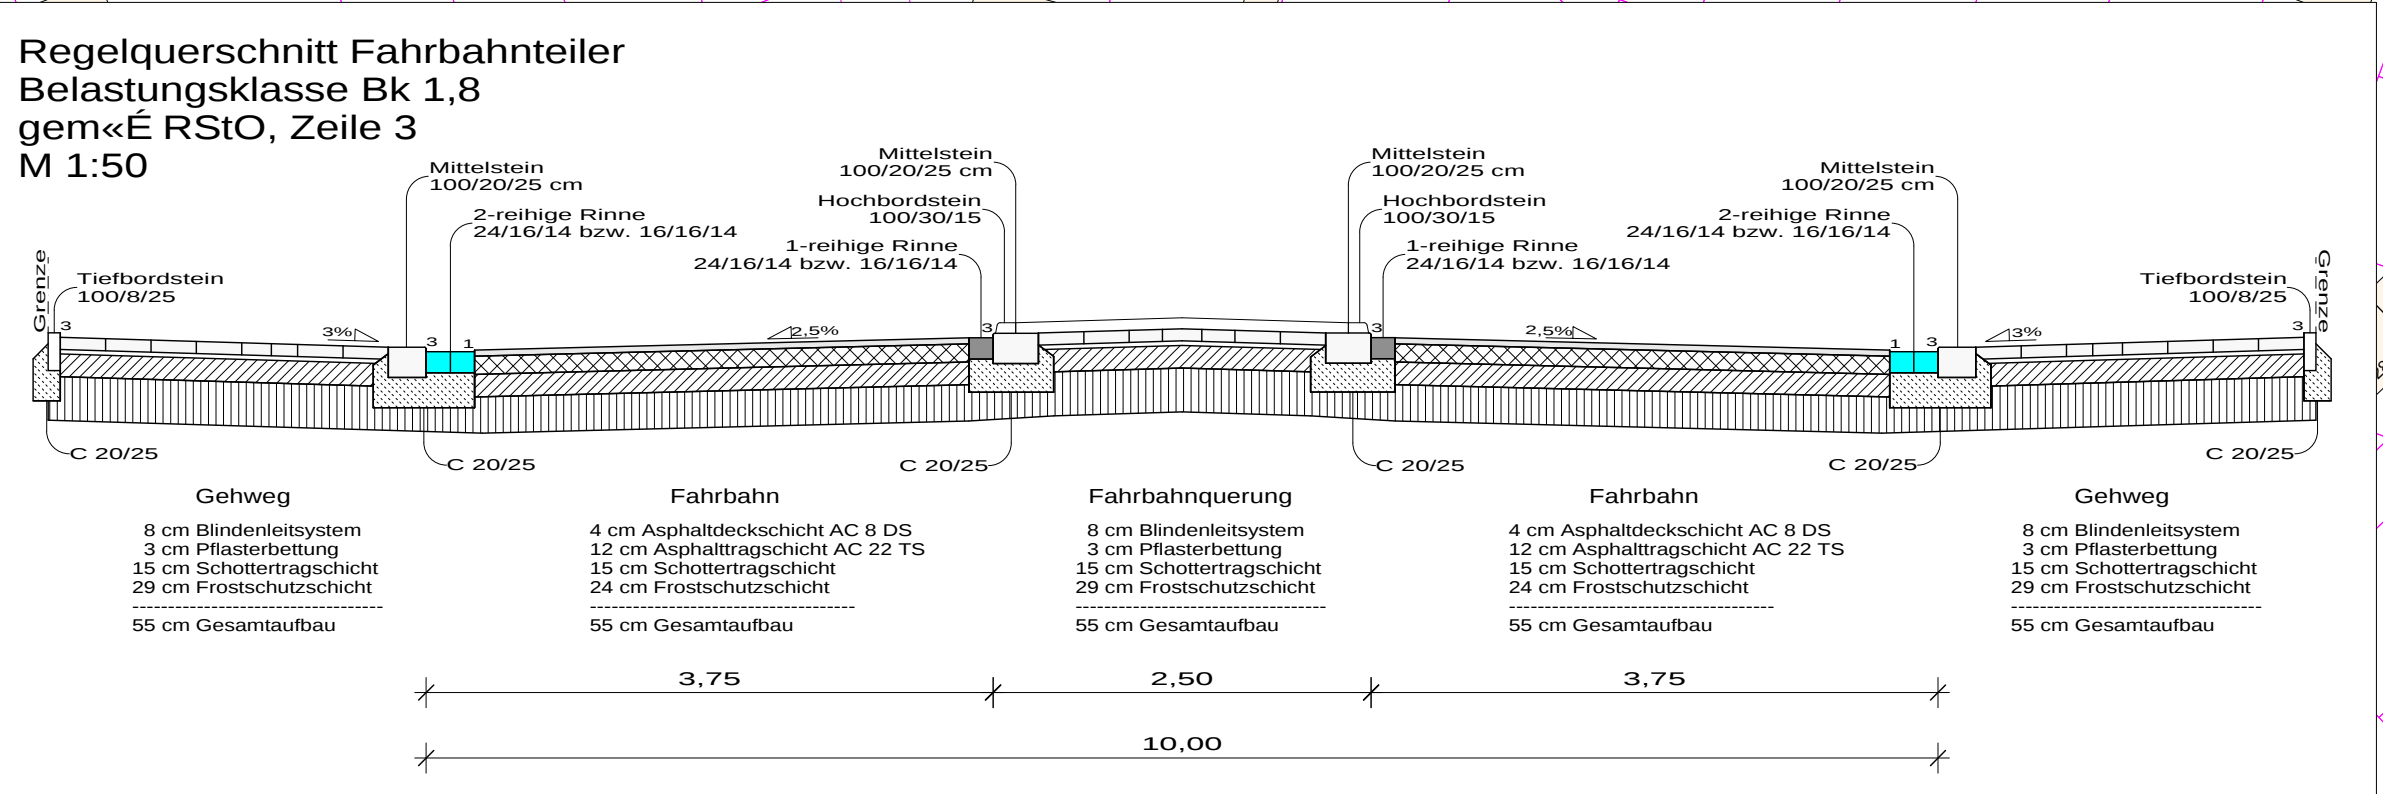
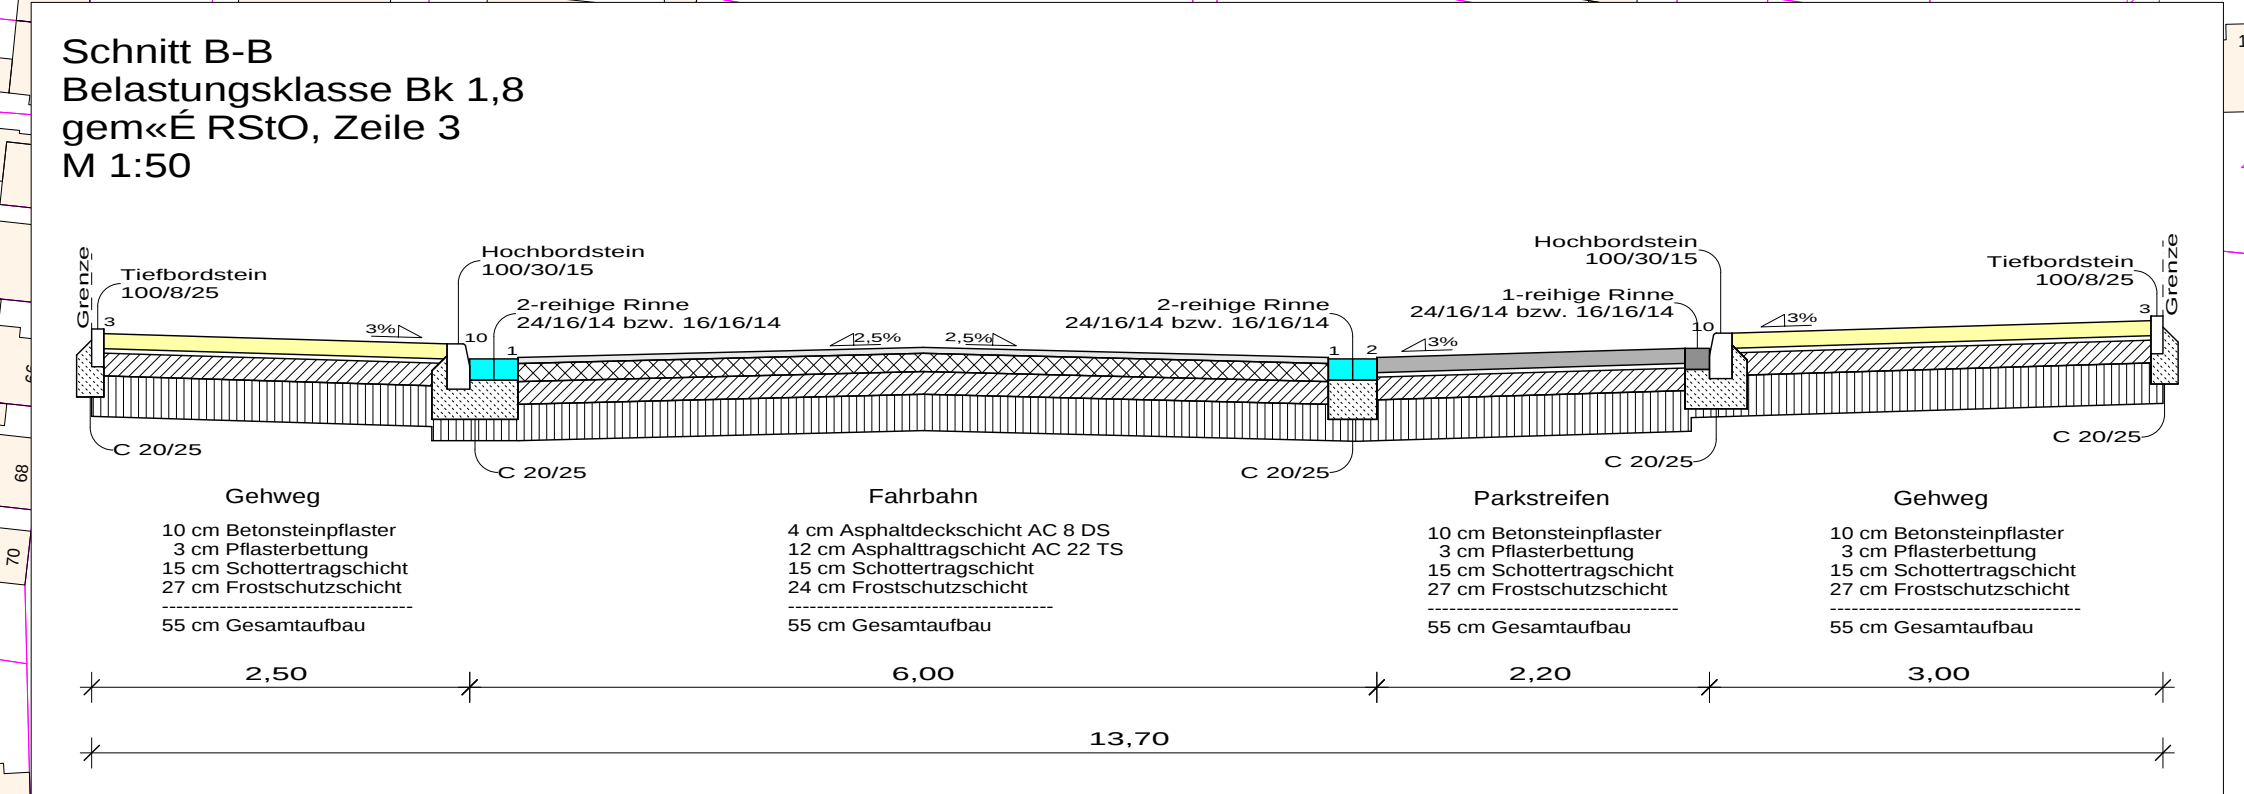


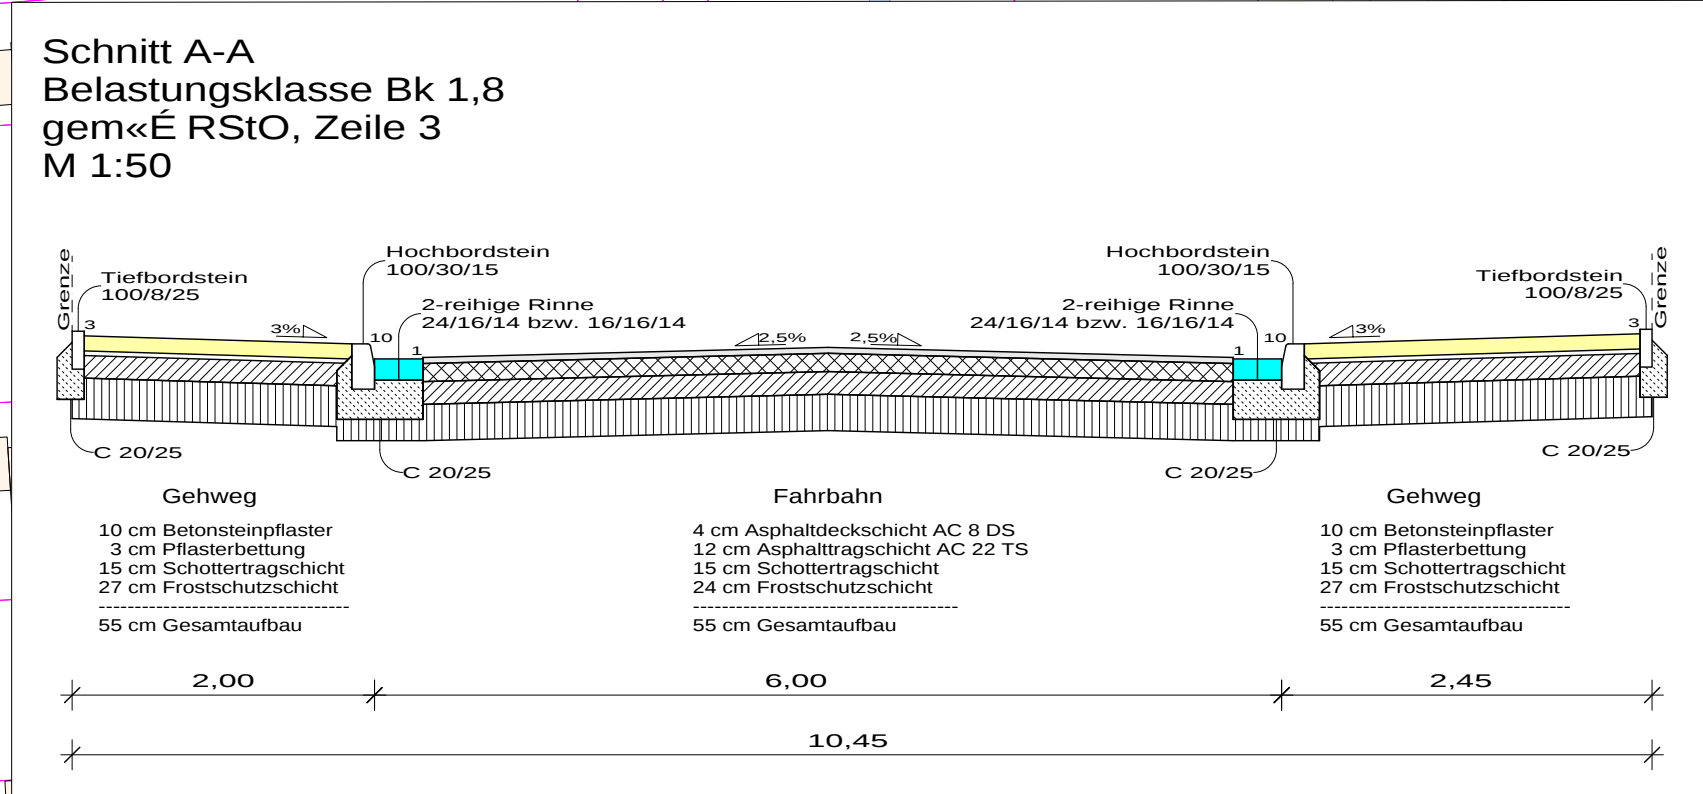

- Legende:**
- vorh. Gebäude
 - vorh. Gewässer
 - gest. Radweg
 - gest. Fußweg
 - gest. Gehweg
 - gest. Pflasterfahrbahn
 - gest. Ruffahrt
 - gest. Grünfläche
 - gest. Bordstein
 - gest. Rinne
 - gest. Tiefbau
 - Entfallt
 - vorh. Einlauf
 - vorh. Poller
 - vorh. Leuchte
 - vorh. Baum
 - gest. Bau (25 neu und 36 vorhandene entfallen)
 - vorh. Zufahrt
 - vorh. Kanaldeckel
 - vorh. Schild
 - vorh. Hydrant
 - vorh. Gasseckler
 - vorh. Wasserklappe

PLANUNG UND ABWICKLUNG VON VERKEHRSANLAGEN UND INGENIEURBAUWERKEN

Gustor 43
48224, Senderhorst

Tel. 02926 / 1008
Fax 02926 / 1025-5
info@gnegei.net
www.gnegei.net

GNEGEL
GMBH

Stadt Beckum Der Bürgermeister	
Projekt:	Erneuerung der Straßen Hansaring und SÄding in Beckum
Planbezeichnung:	Straßenbau/SÄding
Maßstab:	1 : 1000
Datum:	28.02.2025
Arbeitsgeber:	Beckum
Arbeitskreis:	P. Pfeiler
Arbeitskreis:	2025
Arbeitskreis:	2025