


**Legende:**

- |  |                |  |                             |  |                |  |                   |  |                   |
|--|----------------|--|-----------------------------|--|----------------|--|-------------------|--|-------------------|
|  | vorh. Gebäude  |  | gepl. Grünfläche            |  | gepl. Tiefbord |  | vorh. Baum        |  | vorh. Hydrant     |
|  | gepl. Radweg   |  | gepl. Bordstein             |  | Entfällt       |  | vorh. Zufahrt     |  | vorh. Gasschieber |
|  | gepl. Asphalt  |  | gepl. abgesenkter Bordstein |  | vorh. Einlauf  |  | vorh. Kanaldeckel |  | vorh. Wasserkappe |
|  | gepl. Gehweg   |  | gepl. Rinne                 |  | vorh. Poller   |  | vorh. Schild      |  |                   |
|  | gepl. Ausfahrt |  | gepl. optische Rinne        |  | vorh. Leuchte  |  | vorh. Warnschild  |  |                   |

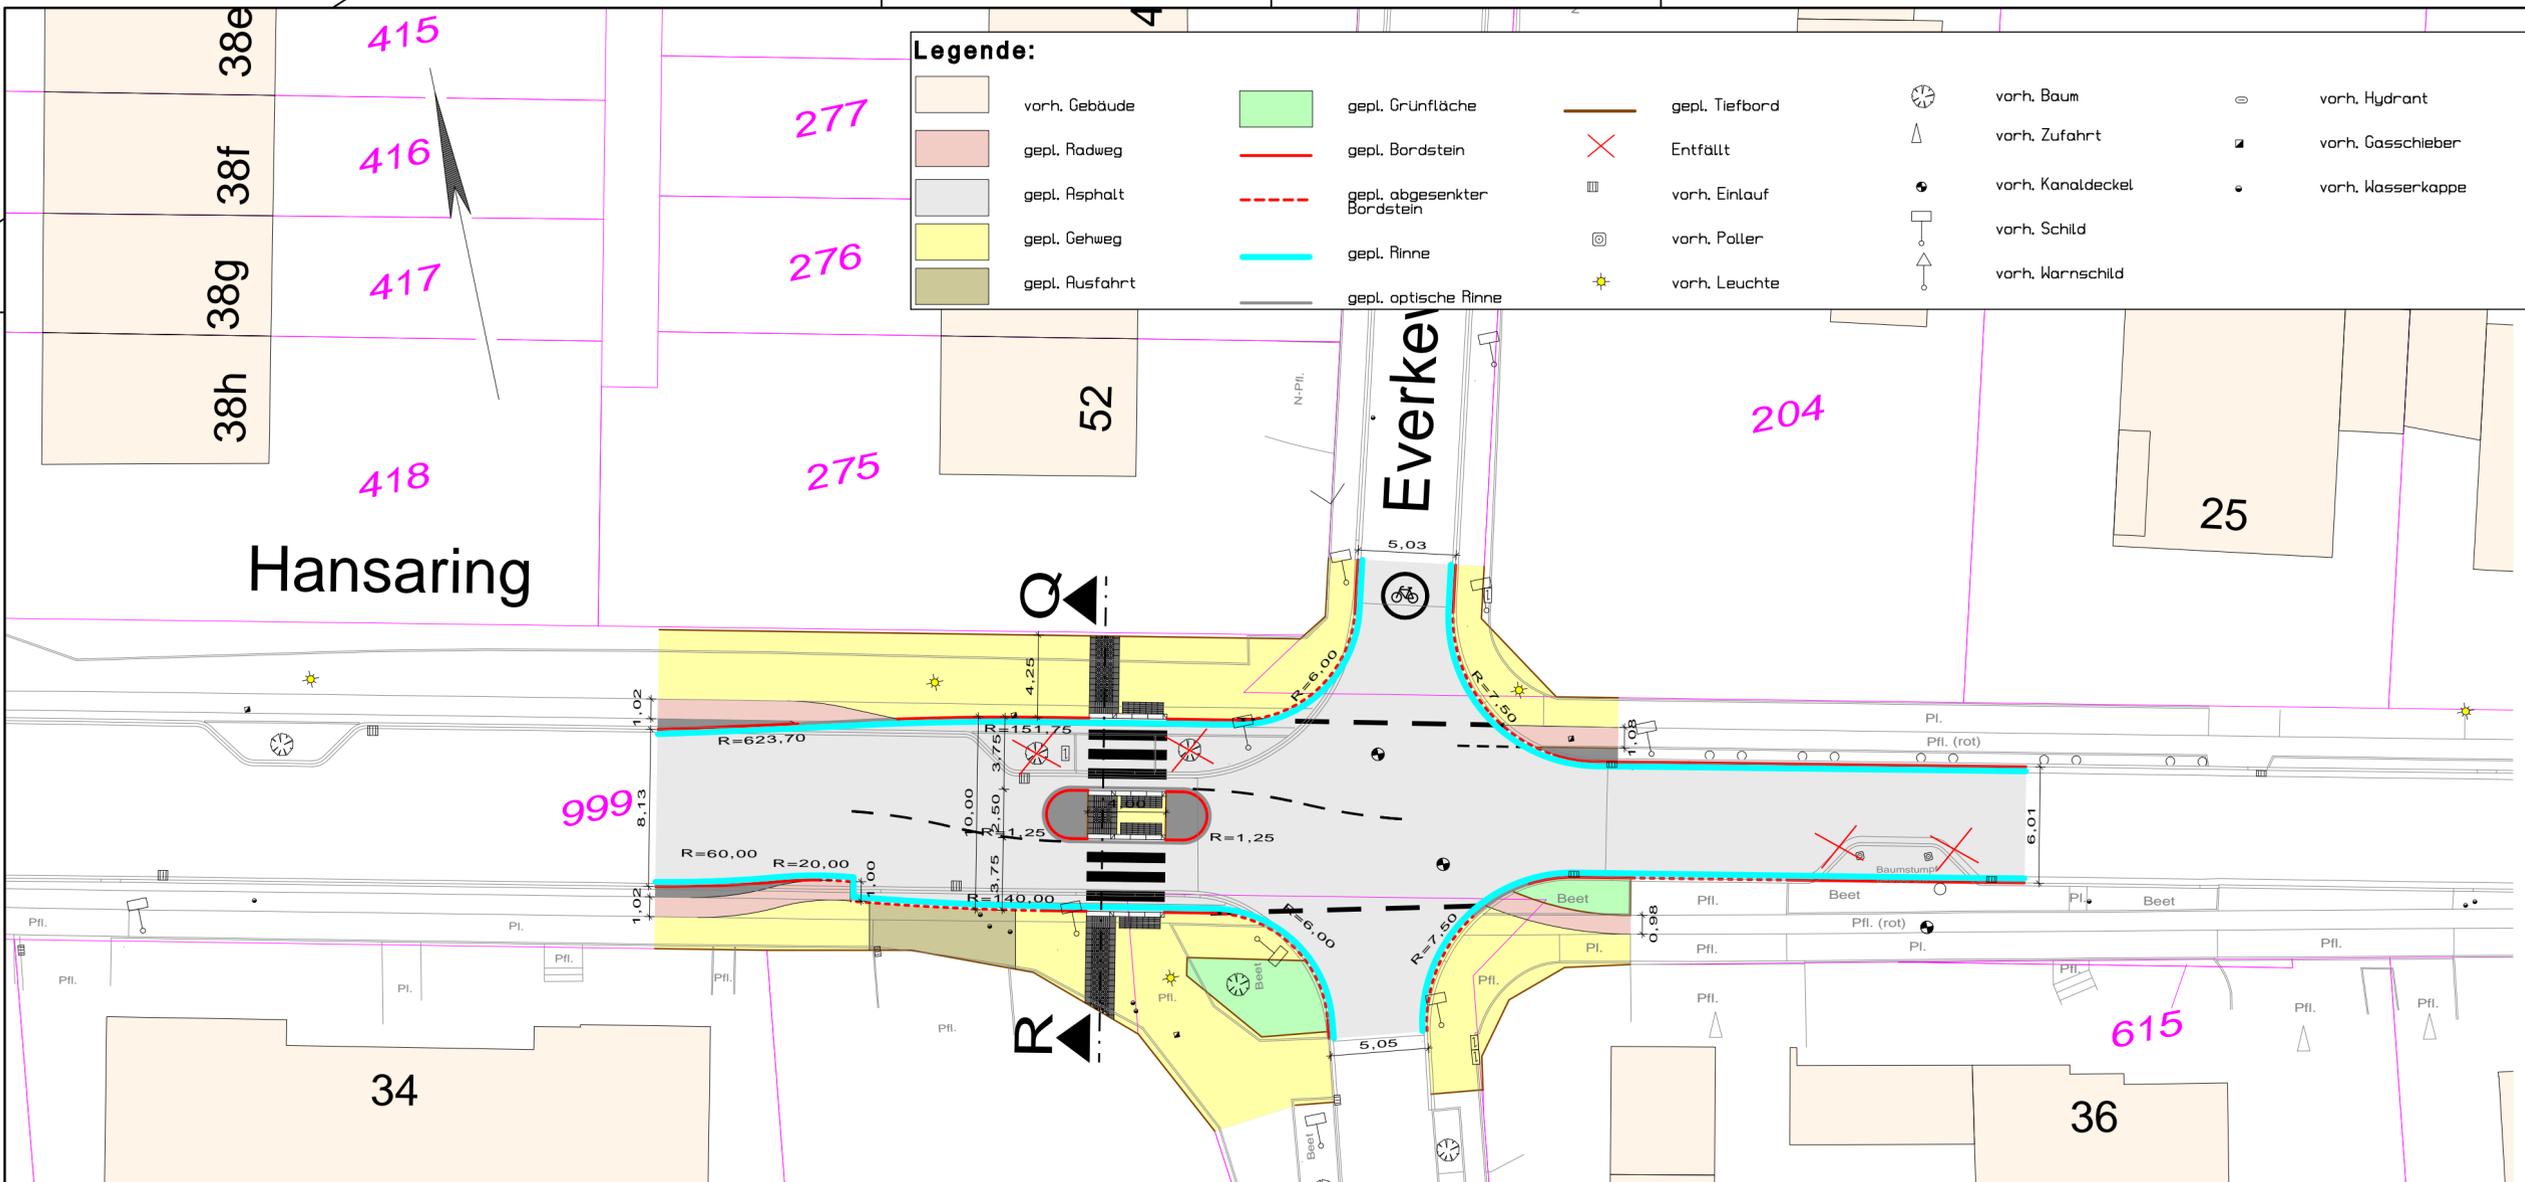


Index: f}â^i} *^}K	Datum:	Gez:
--------------------	--------	------

**PLANUNG UND ABWICKLUNG VON VERKEHRSANLAGEN UND INGENIEURBAUWERKEN**

Osttor 43  
48324 Sendenhorst

Tel. 02526 / 1026  
Fax 02526 / 1025-5

info@gnegel.net  
www.gnegel.net

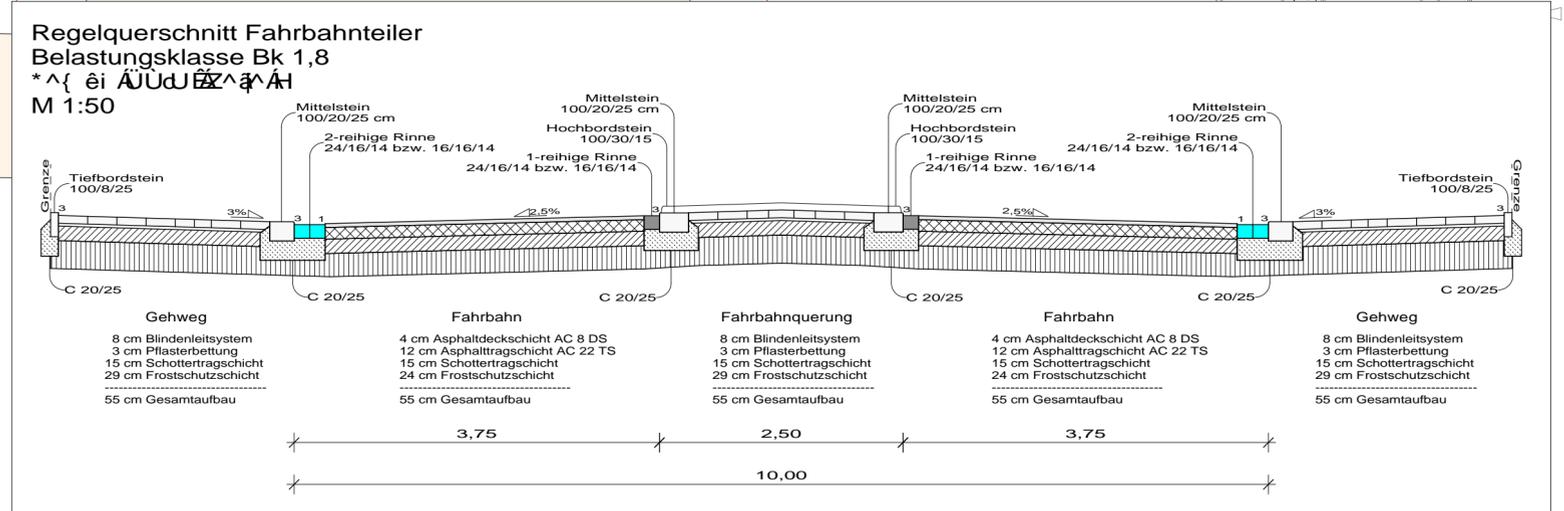

Stadt Beckum  
Ö^! ÁÓ>! \*^! { ^ã•c^!

Projekt:	Erneuerung â^! ÄÜci æi ^} P æ} • æ! ä} * Ä^} â ÄÜ>â! ä} * in Beckum		
Planbezeichnung:	Lageplan Üci æi ^} æ^ •-> @^} * Hansaring Blatt 5		
T æi • cääK	1 : 250	Projektnummer:	25005
Datum:	28.02.2025	Bearbeitung:	P. Pfeifer
Auftraggeber	Aufgestellt		
	2025	Sendenhorst,	2025