


Legende:

	vorh. Gebäude		gepl. Grünfläche		gepl. Tiefbord		vorh. Baum		vorh. Hydrant
	gepl. Radweg		gepl. Bordstein		Entfällt		vorh. Zufahrt		vorh. Gasschieber
	gepl. Asphalt		gepl. abgesenkter Bordstein		vorh. Einlauf		vorh. Kanaldeckel		vorh. Wasserkappe
	gepl. Gehweg		gepl. Rinne		vorh. Poller		vorh. Schild		vorh. Warnschild
	gepl. Ausfahrt		gepl. optische Rinne		vorh. Leuchte				

Anlage 5 zur Vorlage 2025/0124

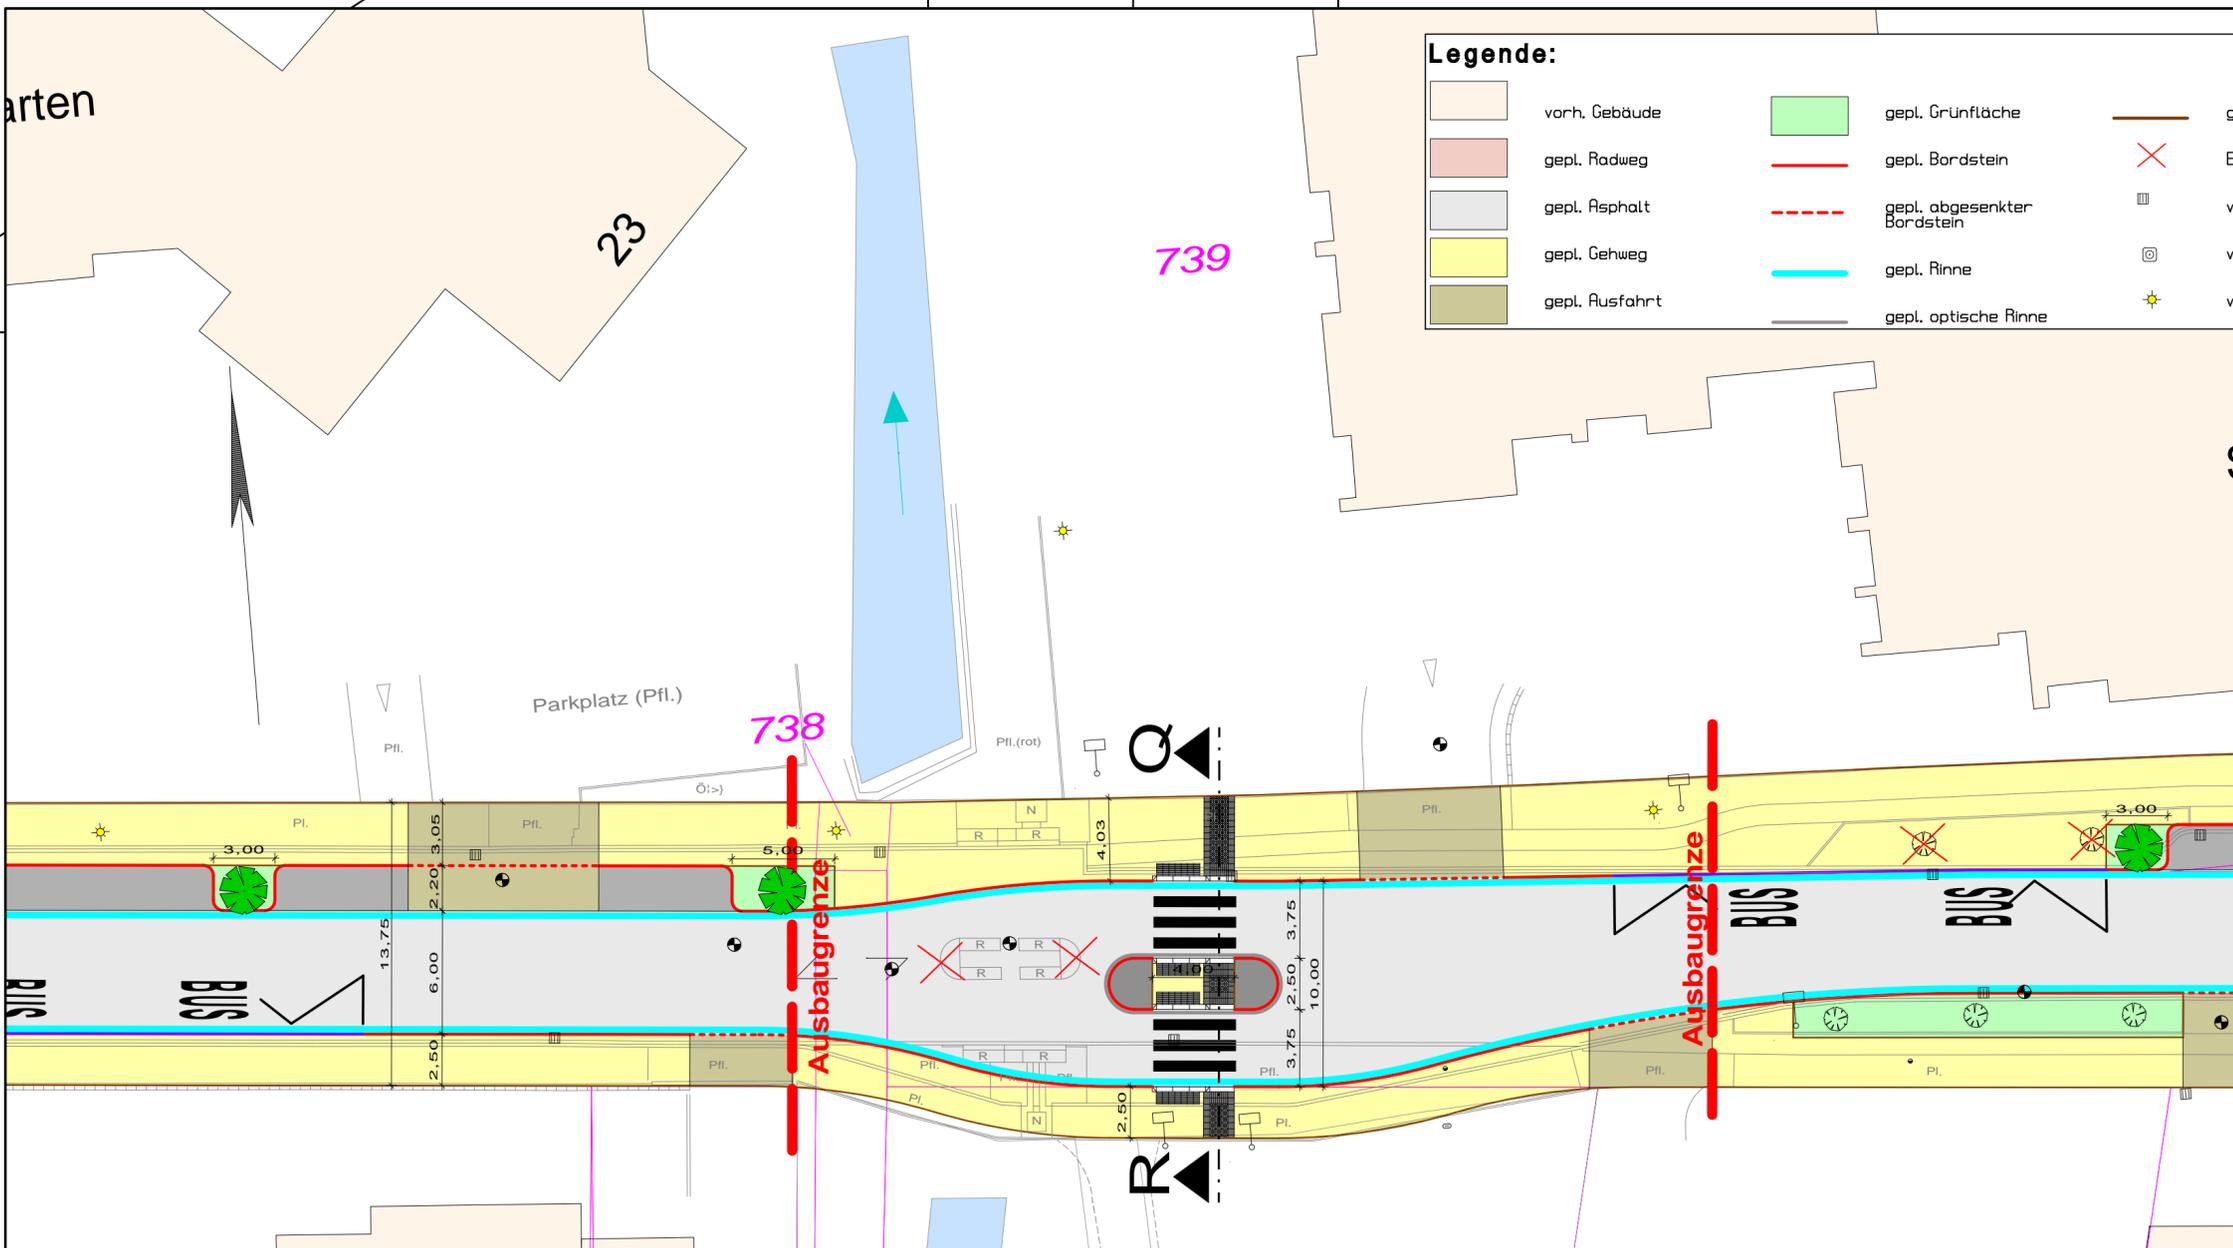


Index:	f} ä^!^} *^} K	Datum:	Gez:
--------	----------------	--------	------

PLANUNG UND ABWICKLUNG VON VERKEHRSANLAGEN UND INGENIEURBAUWERKEN

Osttor 43
48324 Sendenhorst

Tel. 02526 / 1026
Fax 02526 / 1025-5

info@gnegel.net
www.gnegel.net

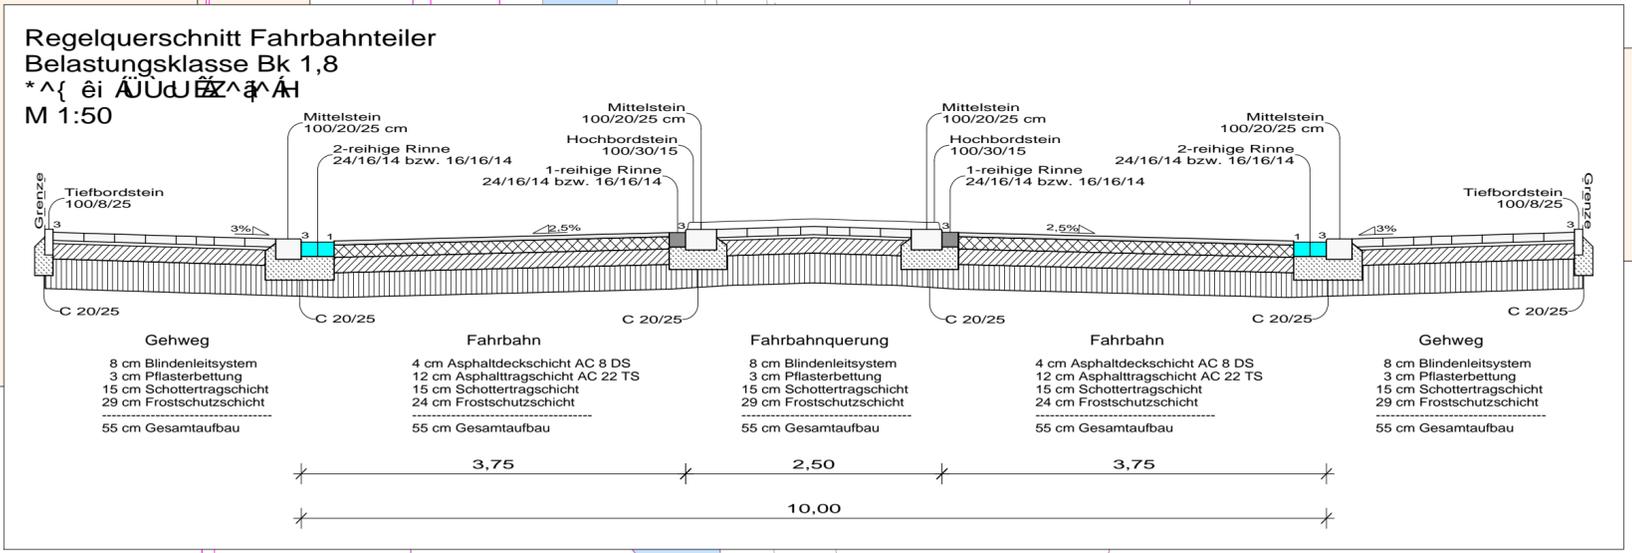

Stadt Beckum
Ö^! ÁÓ>|*^!|{ ^ã•c^!

Projekt:	Erneuerung ä^!; ÄÜc! äi ^} P ä} • äi ä} * Ä } ä ÄÜ> äi ä} in Beckum		
Planbezeichnung:	Lageplan Üc! äi ^} äi •-> @^} * Ü> äi ä} * ÁÓ äccÄ		
T äi •cääK	1 : 250	Projektnummer:	25005
Datum:	28.02.2025	Bearbeitung:	P. Pfeifer
Auftraggeber	Aufgestellt		
	2025	Sendenhorst,	2025

Plotbox: Blatt 7