Anlage 6 zur Vorlage 2025/0124

Legende:

vorh. Gebäude	gepl. Grünfläche	gepl. Tiefbord	vorh. Baum	vorh. Hydrant
gepl. Radweg	gepl. Bordstein	Entfällt	vorh. Zufahrt	vorh. Gasschieber
gepl. Asphalt	gepl. abgesenkter Bordstein	vorh. Einlauf	vorh. Kanaldeckel	vorh. Wasserkappe
gepl. Gehweg	gepl. Rinne	vorh. Poller	vorh. Schild	
gepl. Ausfahrt	gepl. optische Rinne	vorh. Leuchte	vorh. Warnschild	

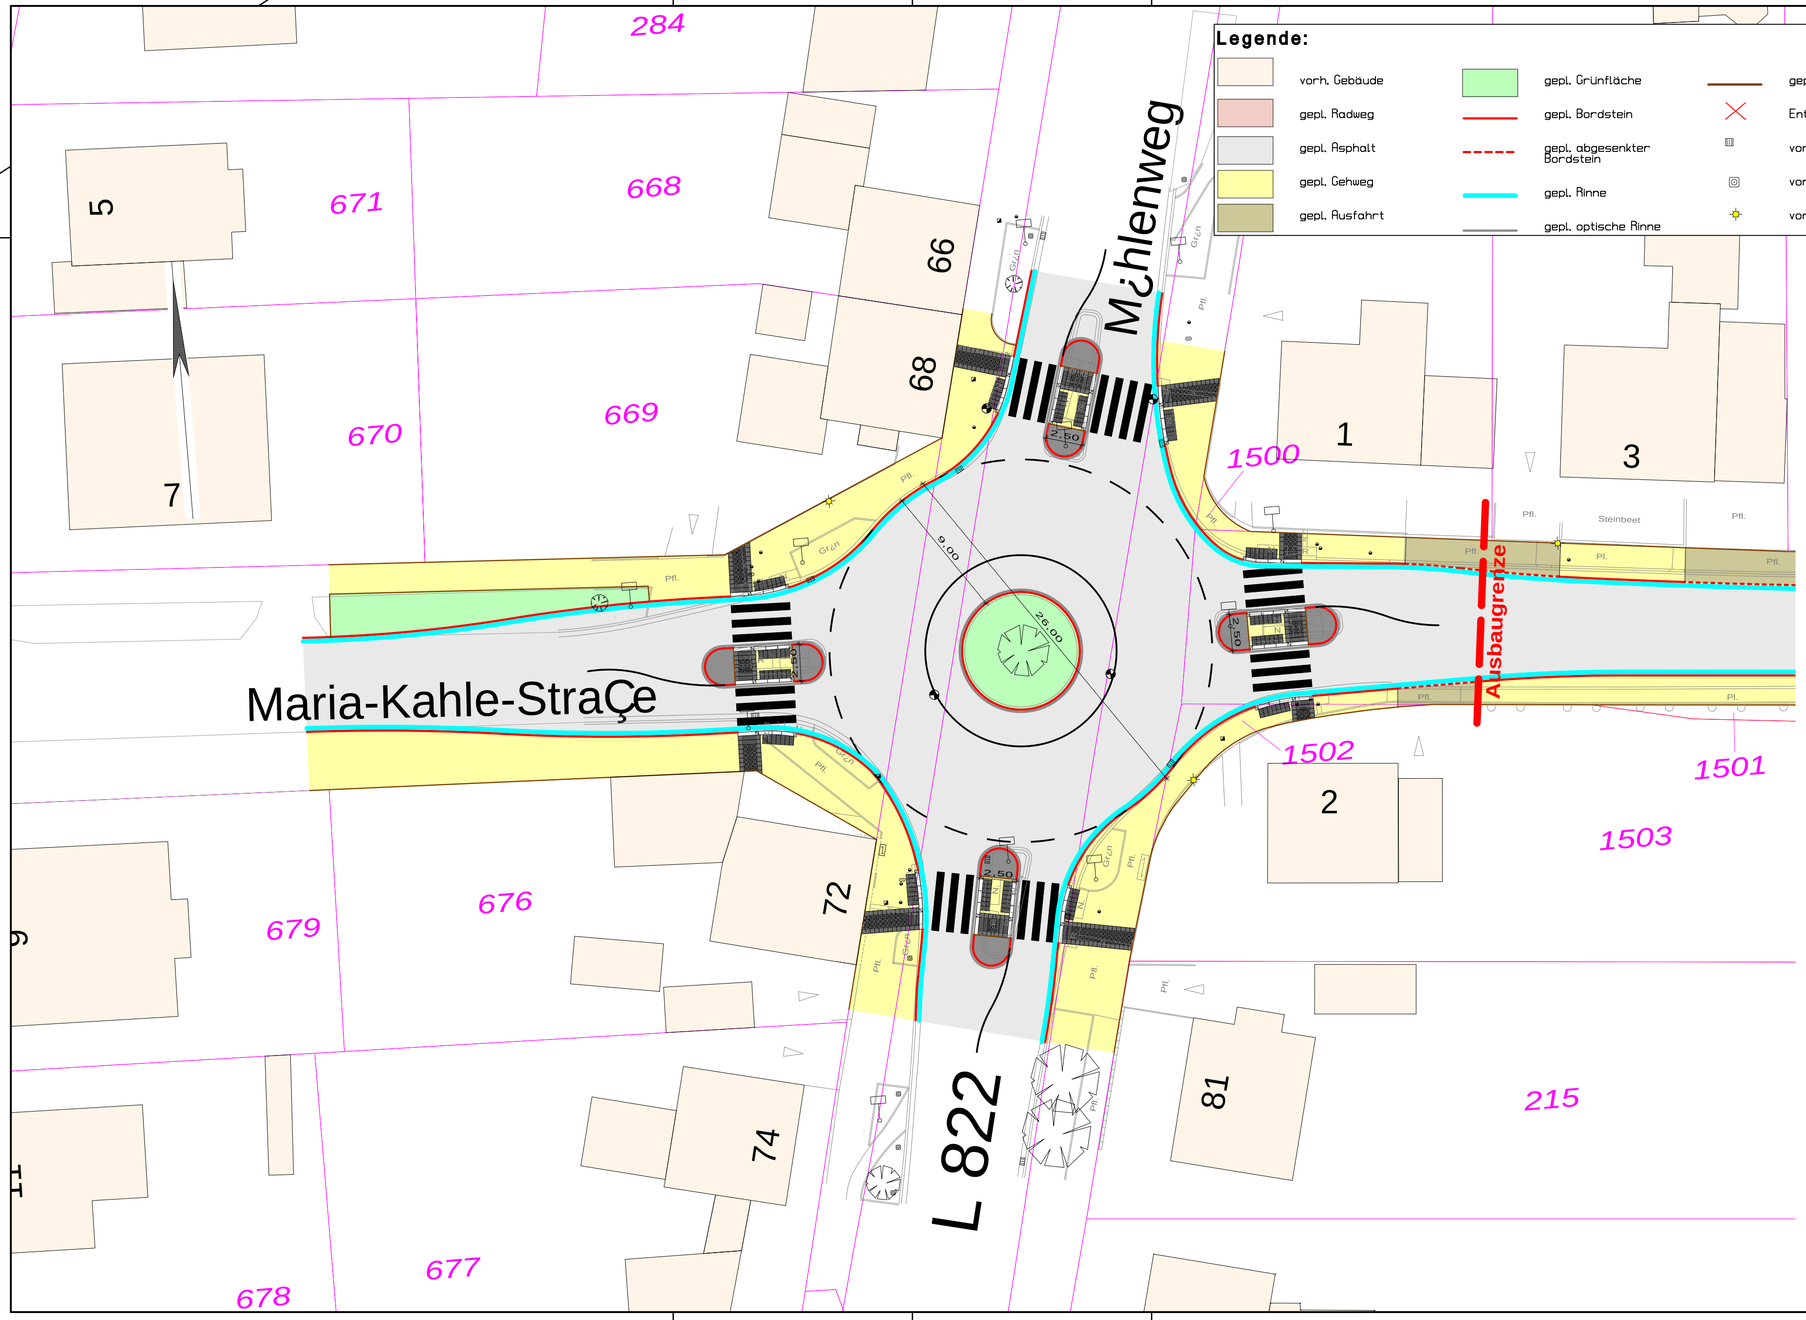

Index:	nderungen:	Datum:	Gez:

PLANUNG UND ABWICKLUNG VON VERKEHRSANLAGEN UND INGENIEURBAUWERKEN

Osttor 43
48324 Sendenhorst

Tel. 02526 / 1026
Fax 02526 / 1025-5

info@gnegel.net
www.gnegel.net

GNEGEL GMBH

Stadt Beckum
Der Bürgermeister

Projekt:	Erneuerung der Straßen Hansaring und Südring in Beckum		
Planbezeichnung:	Lageplan Straßenausführung Südring Blatt 9 — Plotbox: Blatt 9		
Maßstab:	1 : 250	Projektnummer:	25005
Datum:	28.02.2025	Bearbeitung:	P. Pfeifer
Auftraggeber 2025		Aufgestellt Sendenhorst, ... 2025	

L:\2025\25005\03 GVP\25005 aktueller Plan.GVP; Druckdatum: 23.04.2025