




Schnitt A-A

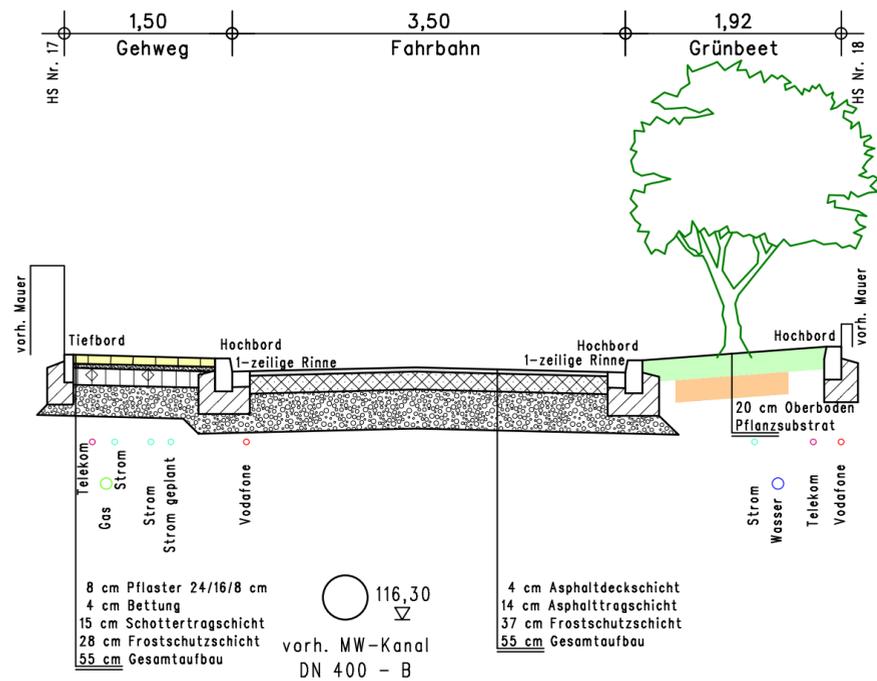

Schnitt B-B

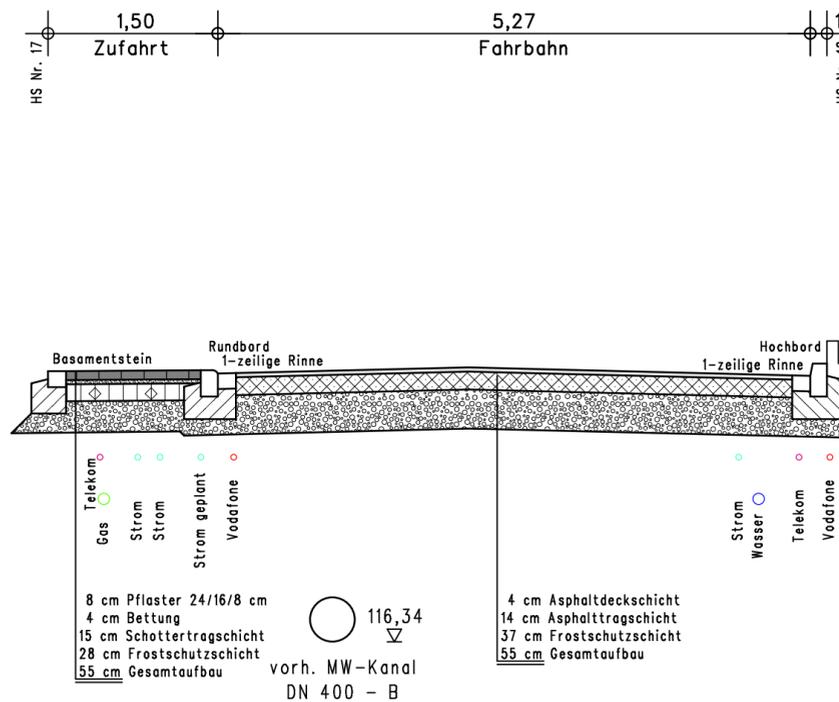

Schnitt C-C

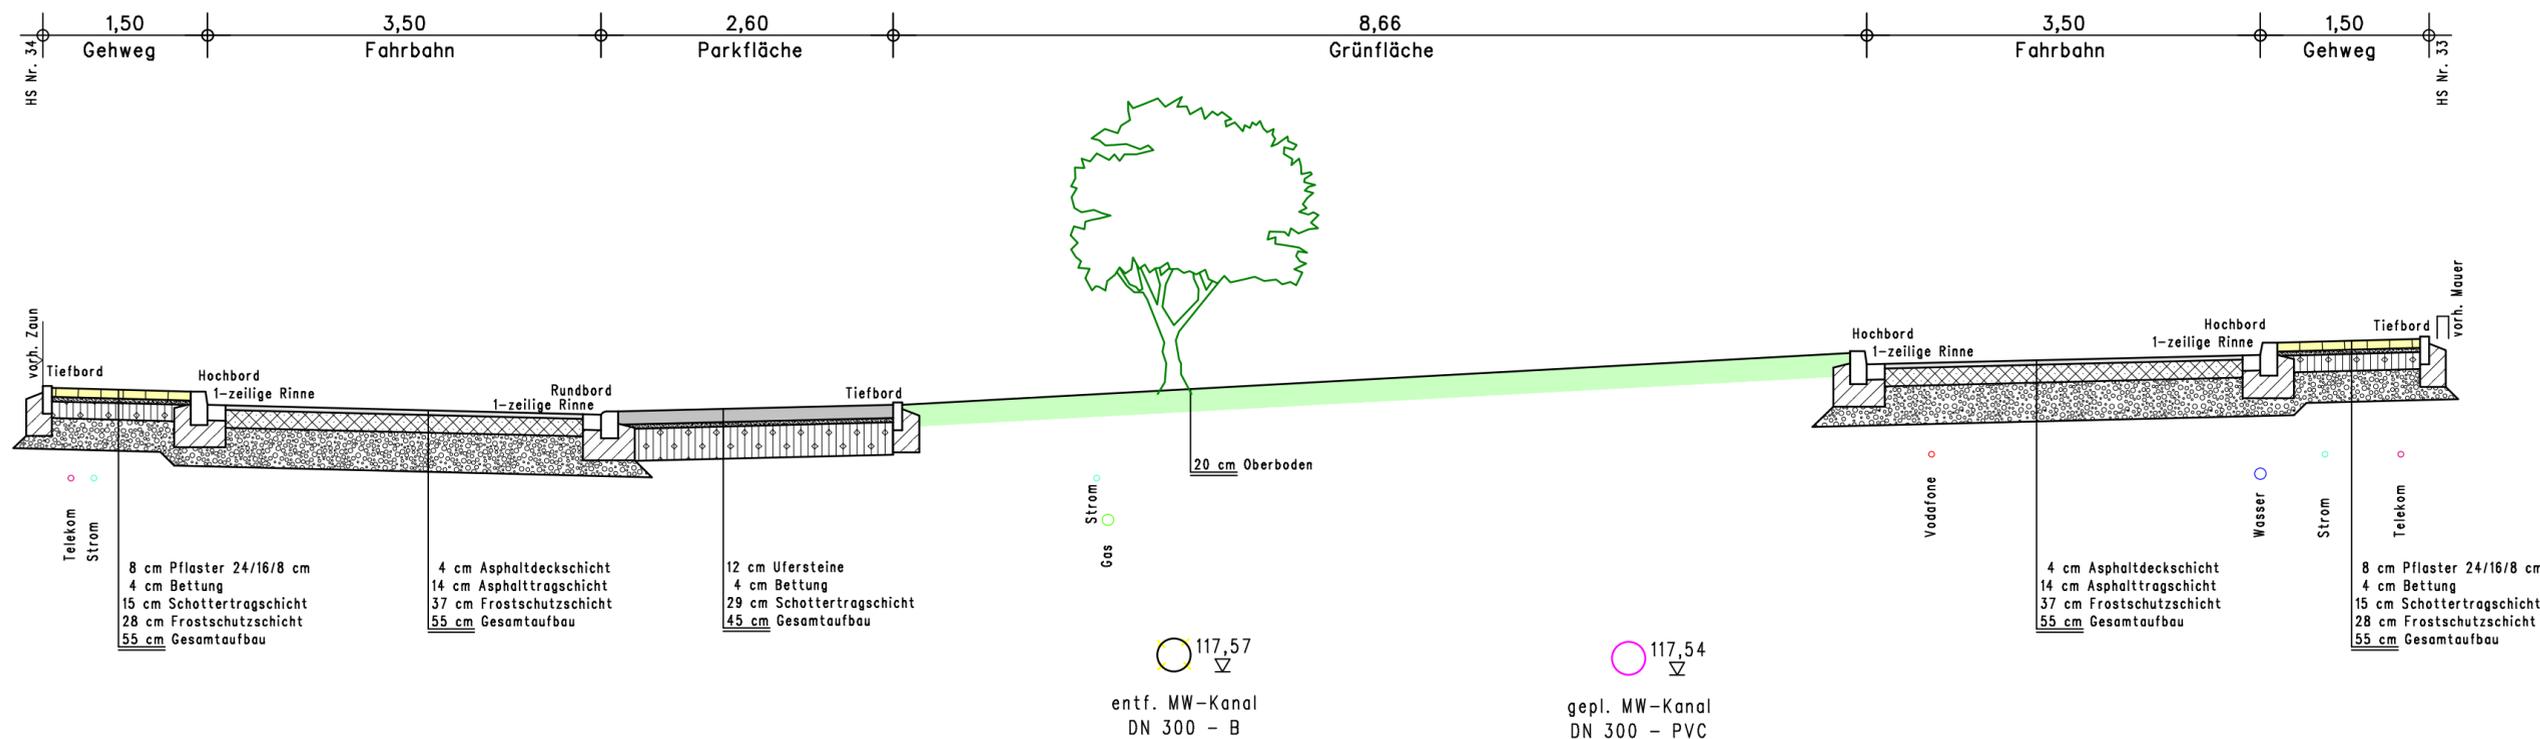

Anlage 9 zur Vorlage 2025/0113

Für die Genauigkeit und Vollständigkeit der Darstellung der Versorgungsleitungen wird keine Gewähr übernommen. Vor Beginn der Bauarbeiten ist die genaue Lage der Versorgungsleitungen bei den Versorgungsträgern zu erfragen

PRUSS u. PARTNER Vermessung, Wasserwirtschaft, Verkehrswesen, Umweltplanung
 Mitglied Ing.-Kammer Bau NW
 Erwitter Str. 34, 59557 Lippstadt, Tel.: 02941/27289-0 Fax.: -29, E-Mail: Info@Pruss-Partner.de



STADT BECKUM
 Fachdienst Tiefbau

Kanal- und Straßenbaumaßnahme
 Im Vinkendahl

Regelauerschnitte

	Datum	Zeichen
bearbeitet	April 25	P. San
gezeichnet	April 25	Me
geprüft		

Aufgestellt:
 Lippstadt, im April 2025

Maßstab: 1 : 50

Blatt: 2