




Kübel mit Sitzbank 2,00 x 2,00 x 0,90 m



Kübel 1,40 x 1,40 x 0,80 m

- mit Anstaubewässerung
- Baumbefestigung
- RAL 7016

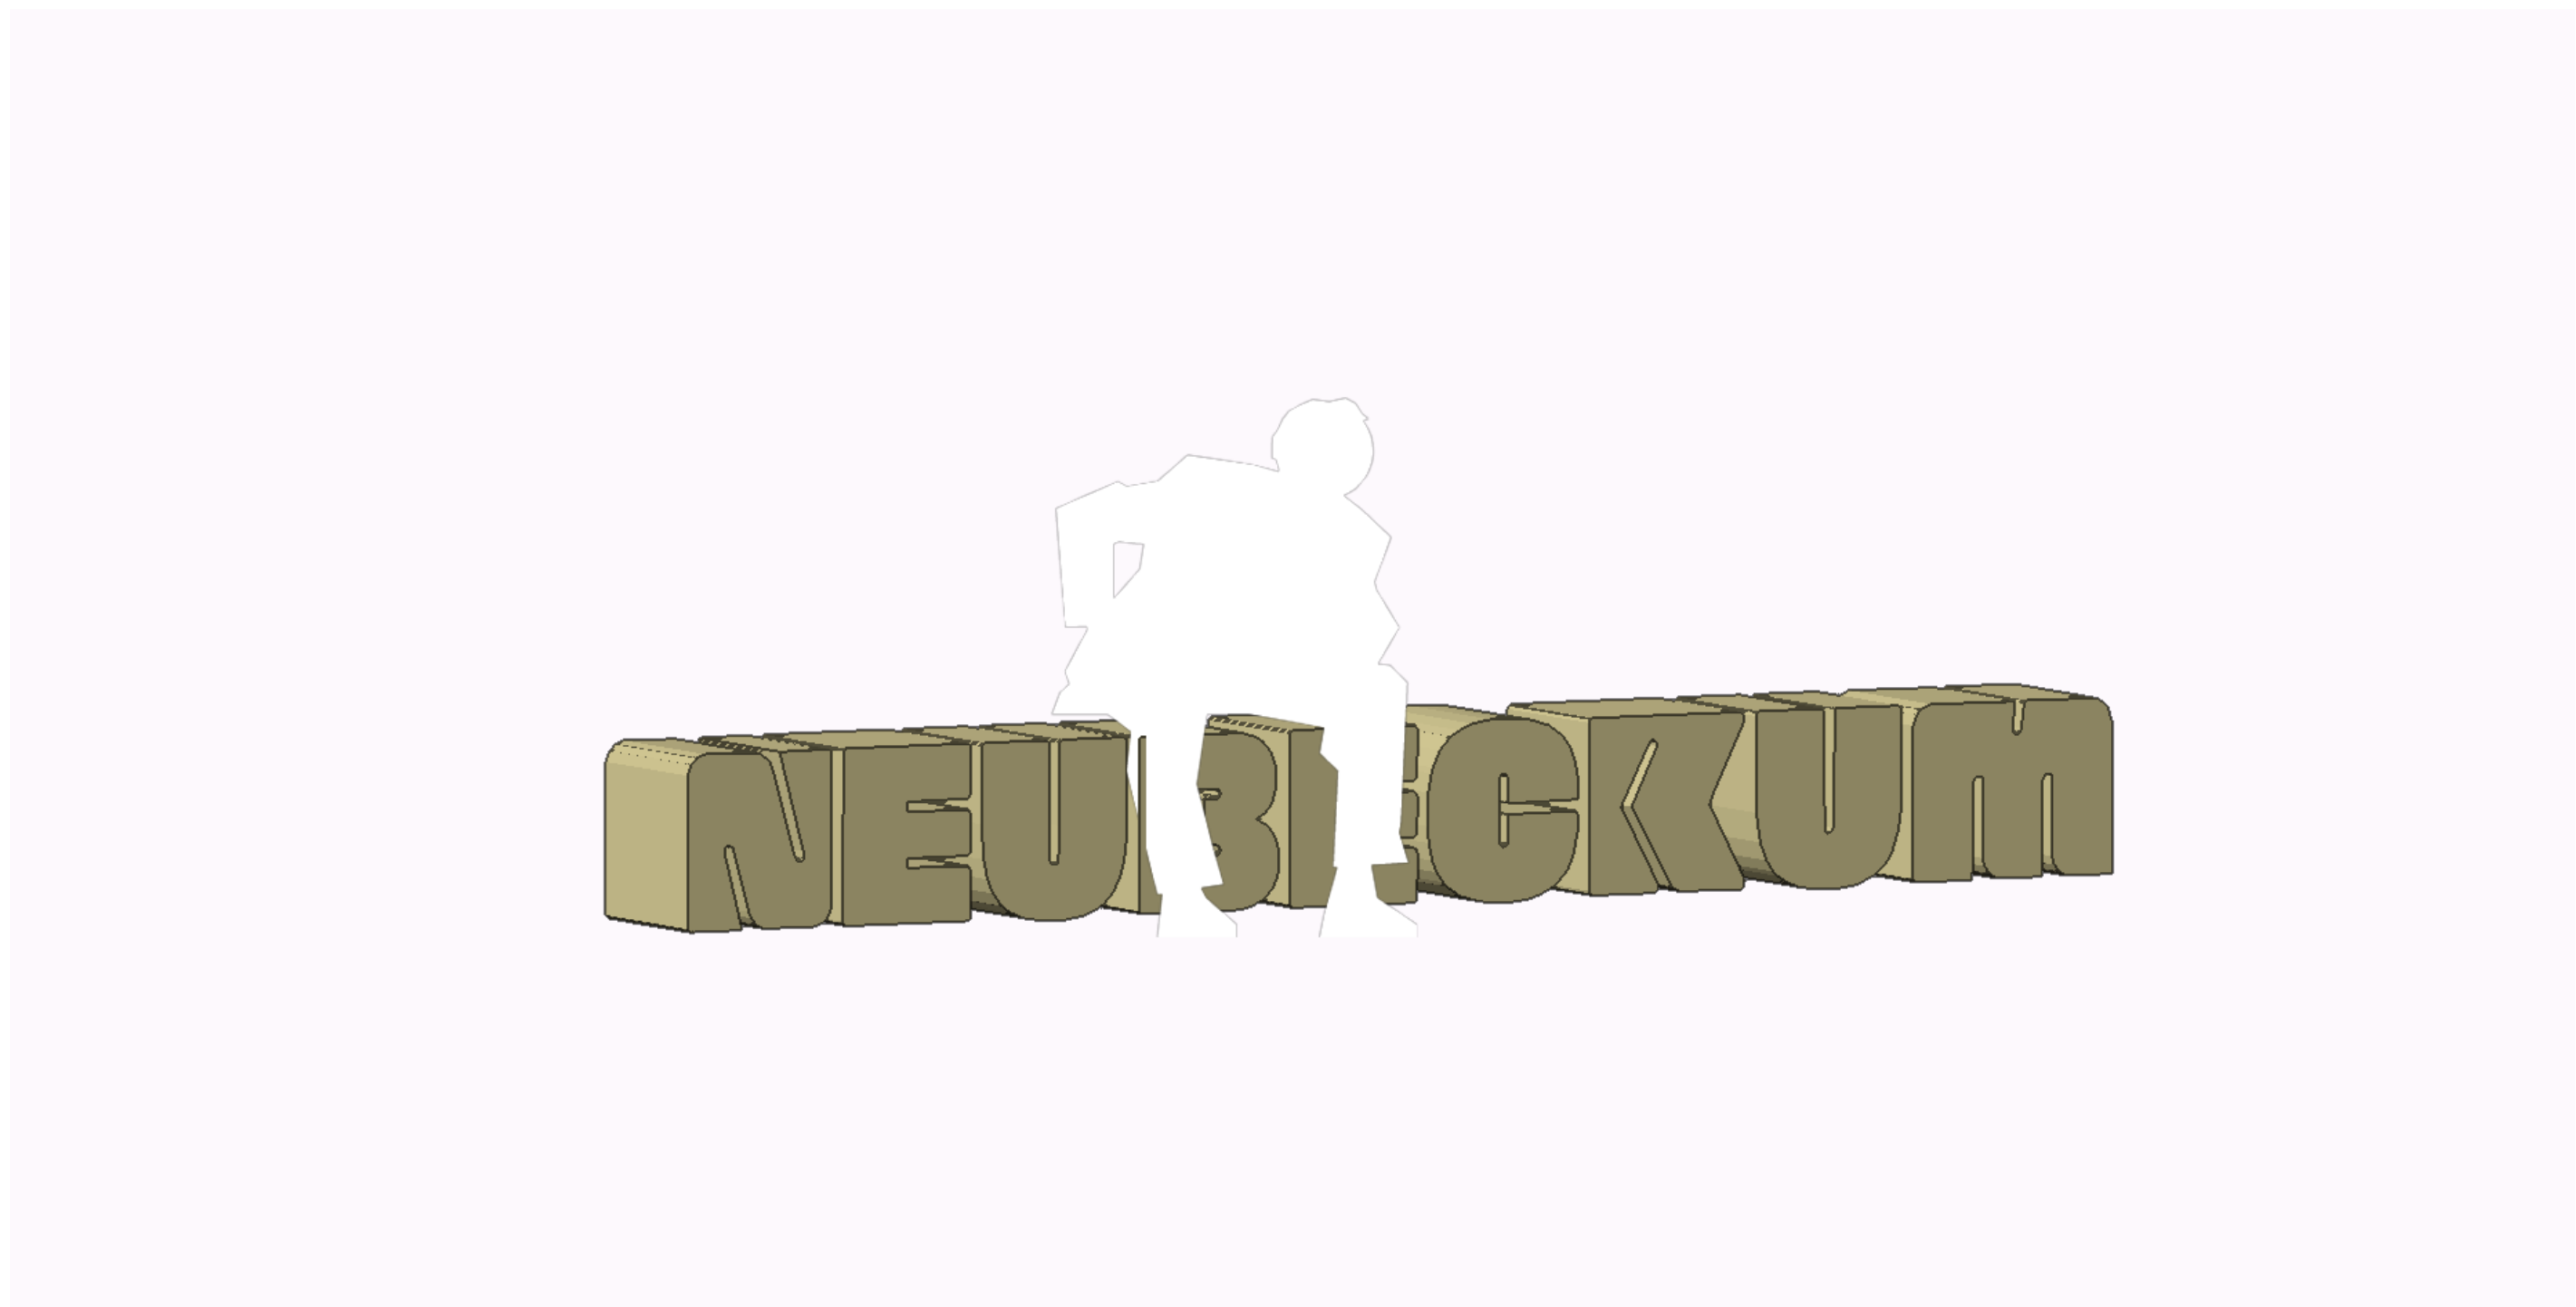


Schriftzug "Neubeckum"
Stahlblechkonstruktion 500 x 480 x 470 mm verzinkt und RAL pulverbeschichtet



Immergrüne Ölweide
Eleagnus ebbingei
mehrstämmig
Sol. aus extra weitem Stand
3 x.v. 125-150

Unterpflanzung:

Geranium
und
Blumenzwiebeln

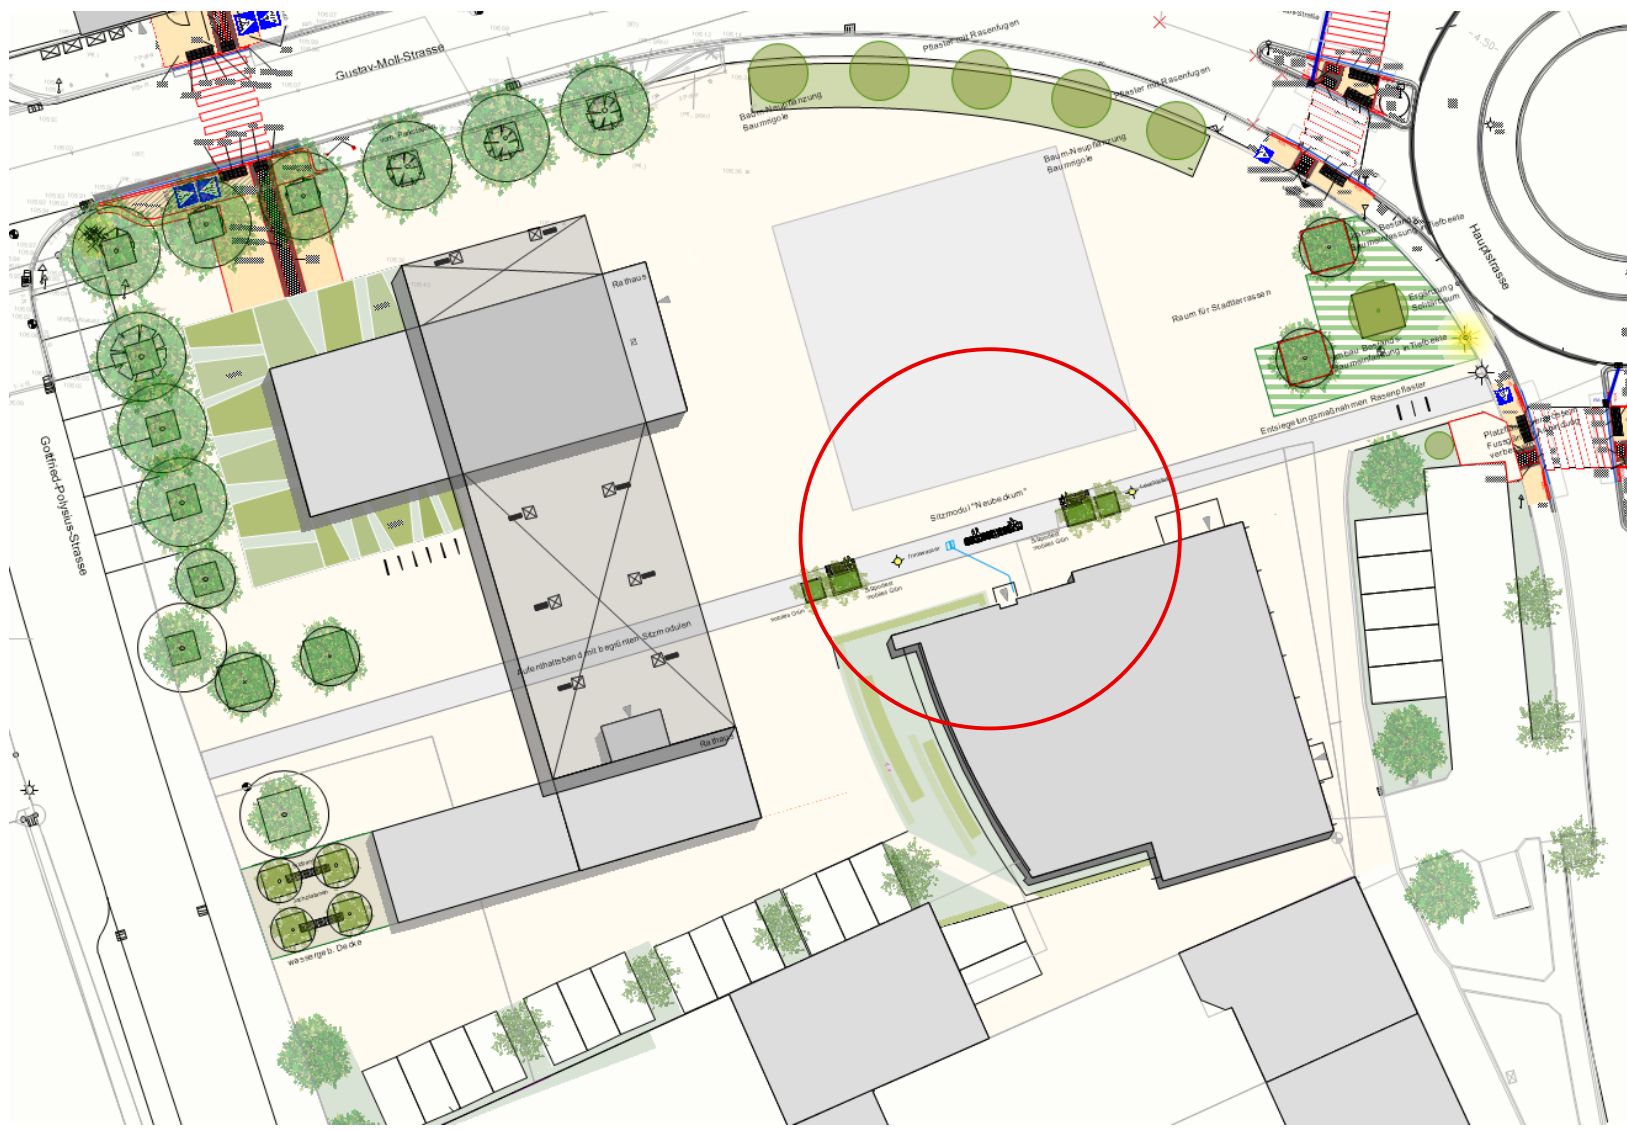

Nr.	Datum	Ausgabenotizen	Von	Bauvorhaben
				Freiraumkonzept Rathausvorplatz Neubeckum
Bauherr:				
Stadt Beckum				
Weststraße 46, 59269 Beckum				
Architekt:				
Müller+Tegtmeier Landschaftsarchitekten				
Planinhalt:				
Freiraumkonzept Rathausvorplatz Neubeckum				
Mobiles Grün / Schriftzug "Neubeckum"				
Müller+Tegtmeier				
Landschaftsarchitekten				
Dresdener Straße 49 b - 44139 Dortmund				
T 0231-1699388 F 0231-1699389				
mail@mueller-tegtmeier.de				
Nr.	Datum	Art der Änderung	Von	Projektname
				Freiraumkonzept Rathausvorplatz Neubeckum
Datum				2025-04-23
Druck Datum				2025-06-02
Plangröße				DIN A0
Massstab				1:50
Gezeichnet				MT
Geprüft				
Notizen				
Alle Baumaße sind vor der Ausführung vom Unternehmer auf ihre Richtigkeit zu prüfen und				
Maßstabänderungen, die sich aus dem Plan angegebene Maßen und den tatsächlichen				
Gegebenheiten auf der				
Baustelle ergeben, sind vor Arbeitsbeginn mit der Bauleitung zu klären, andernfalls hat der				
Unternehmer				
Index				B
VON TOTAL				1