




Barrierefreier Überweg

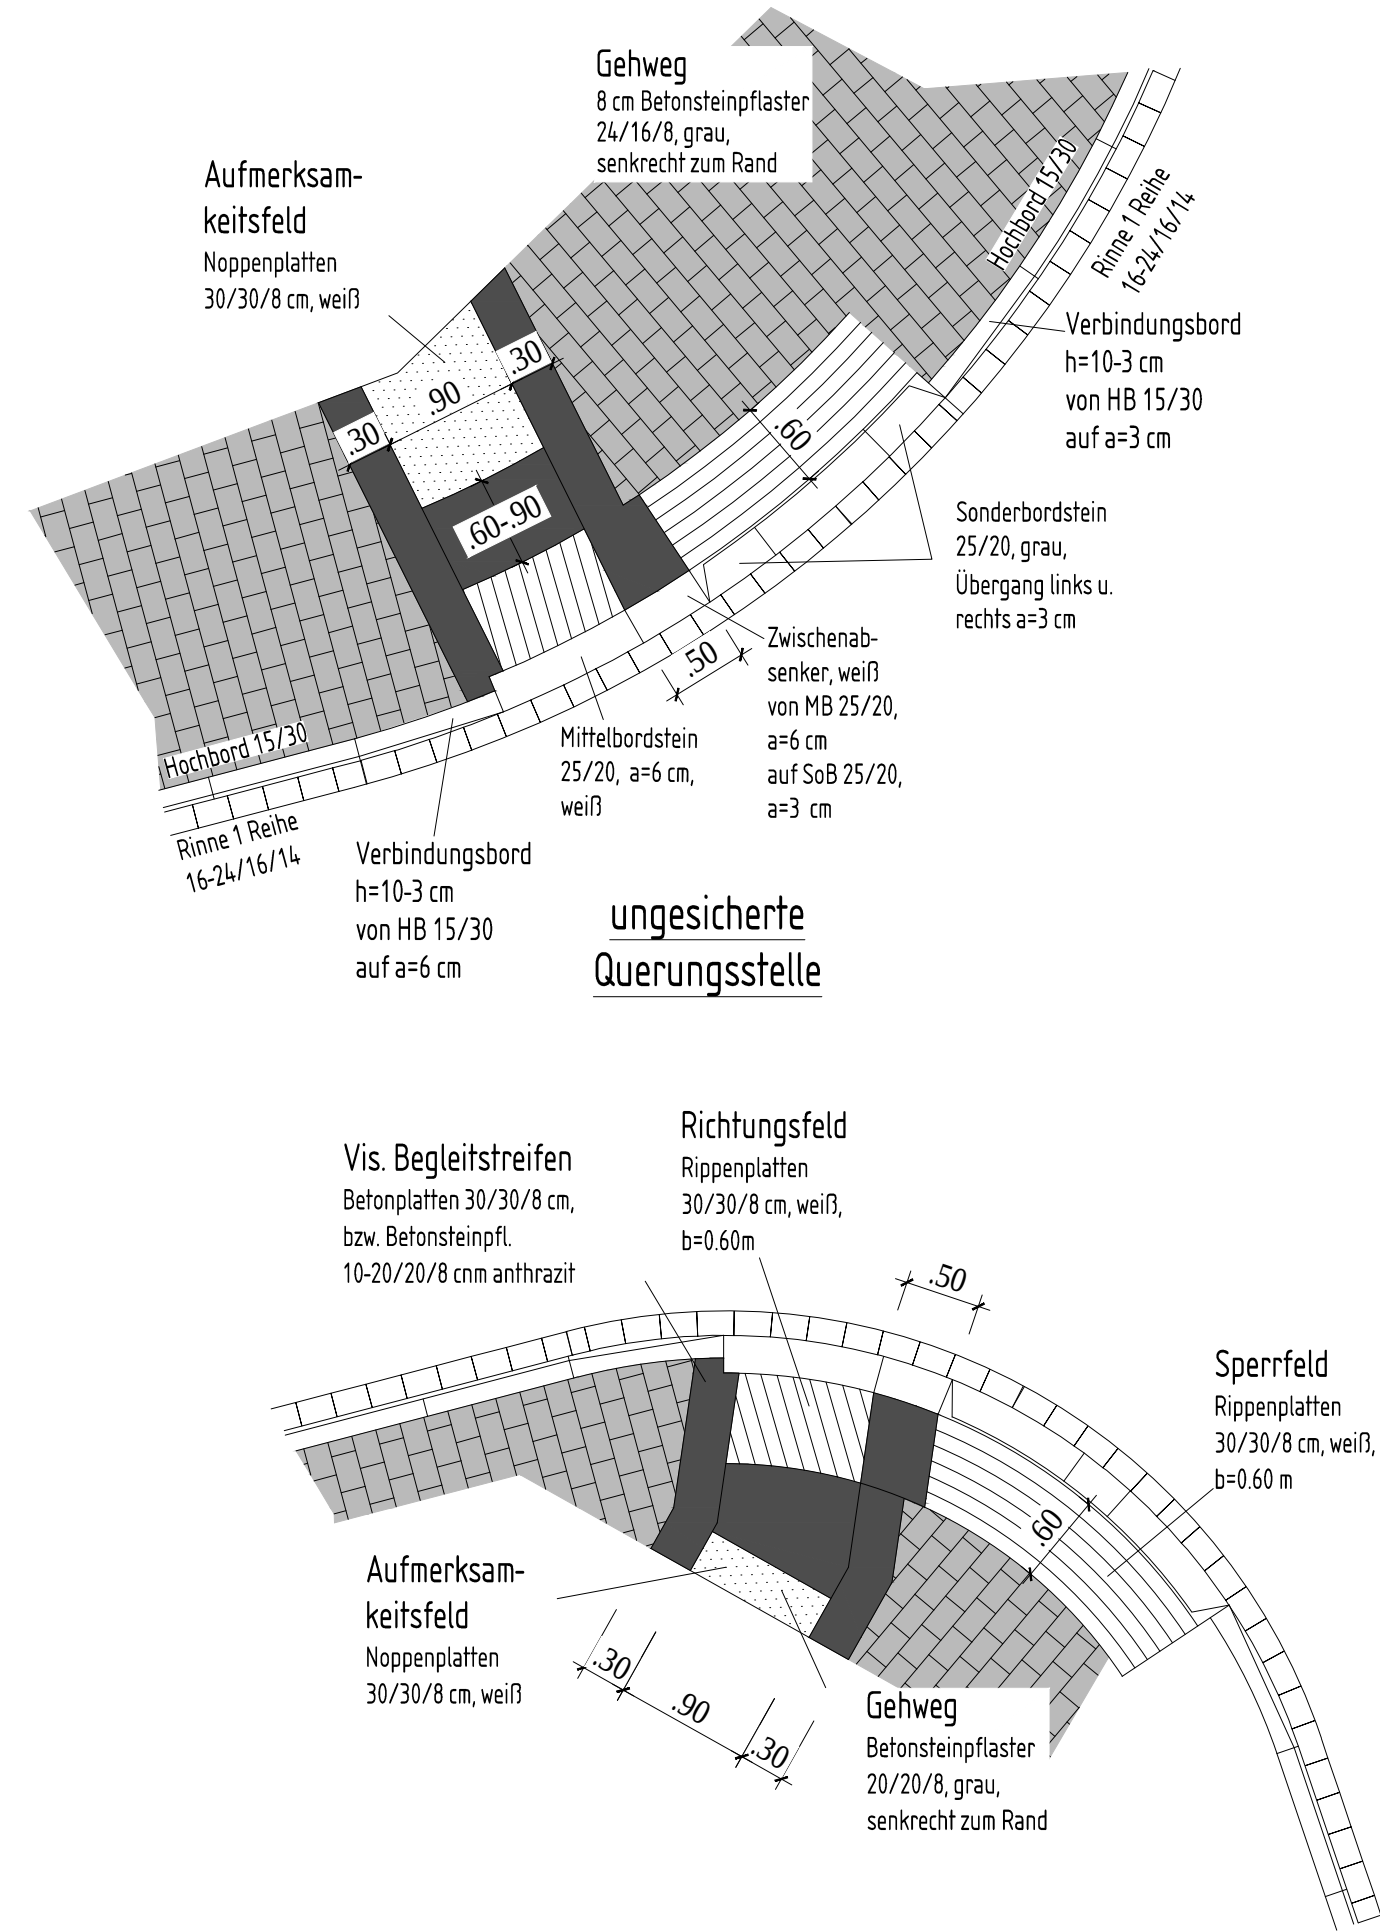

Draufsicht Klarastraße

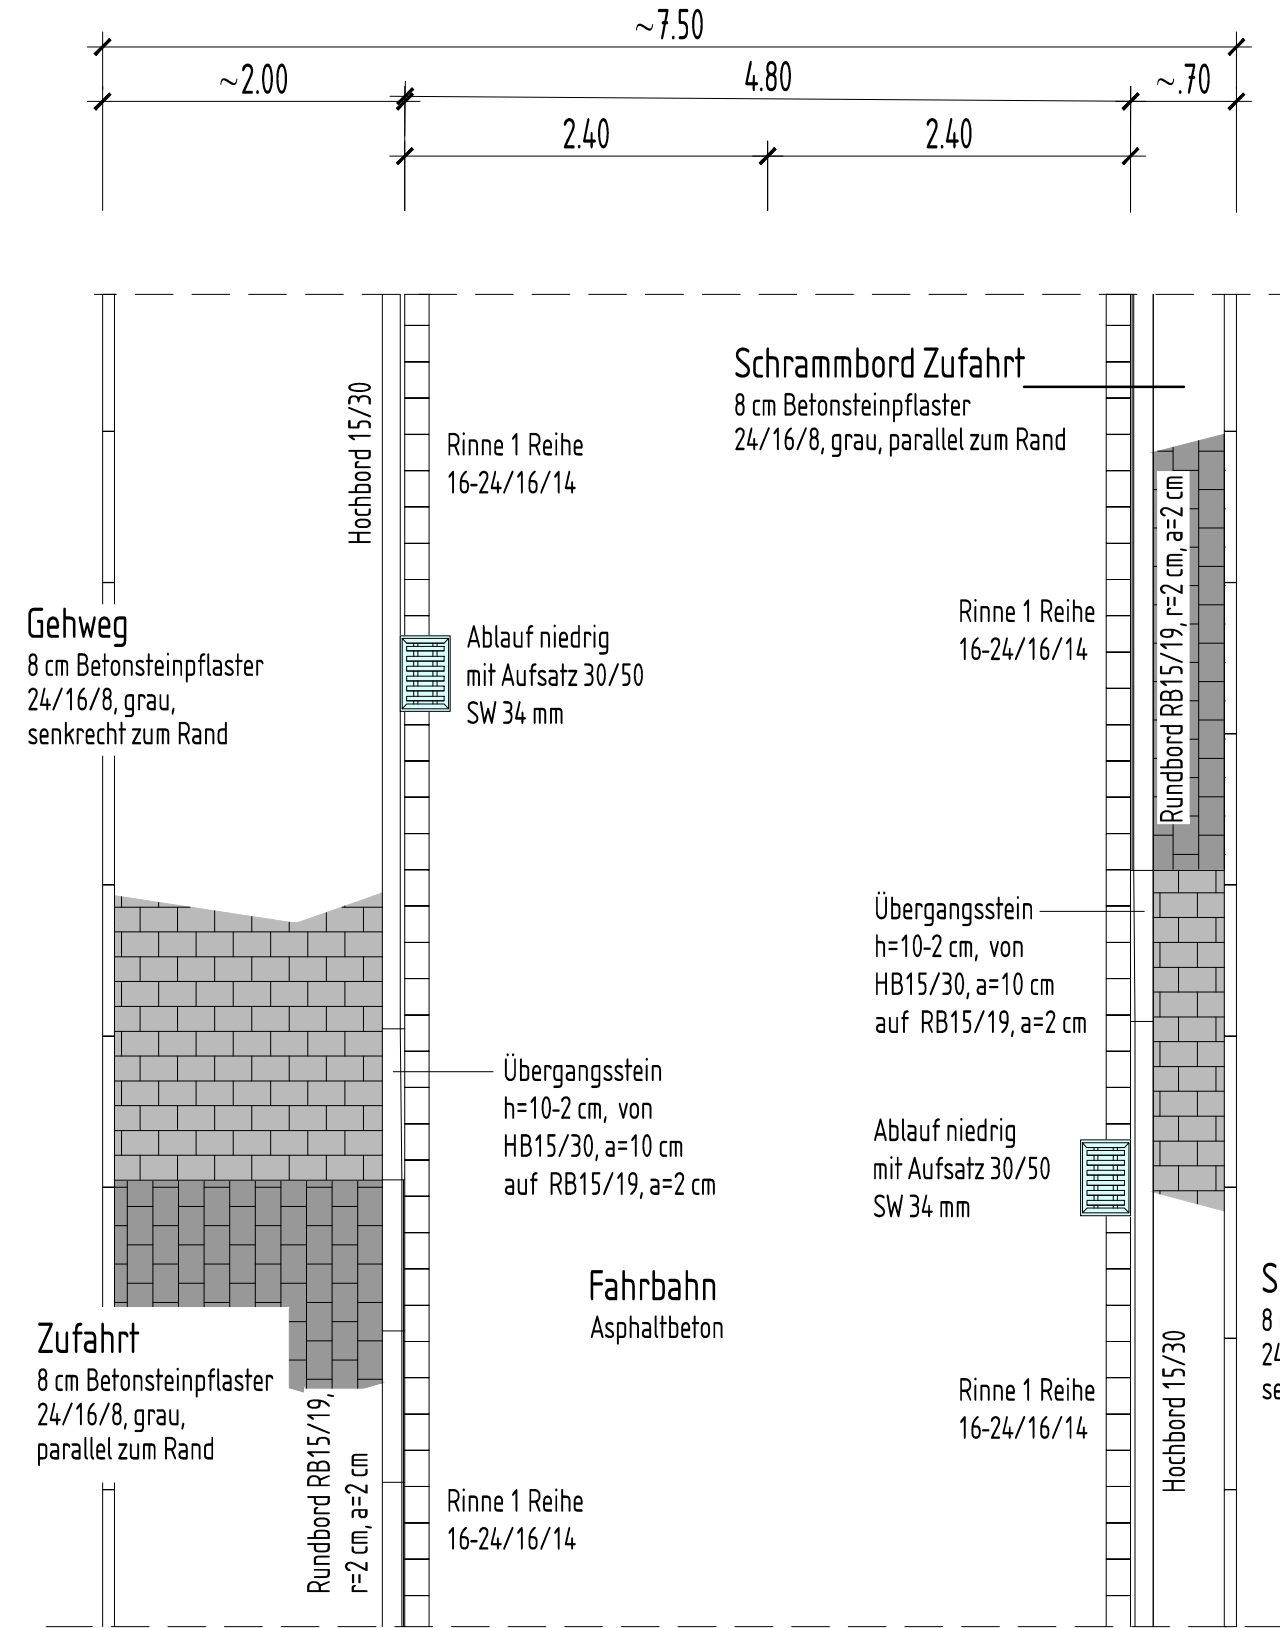


Klarastraße

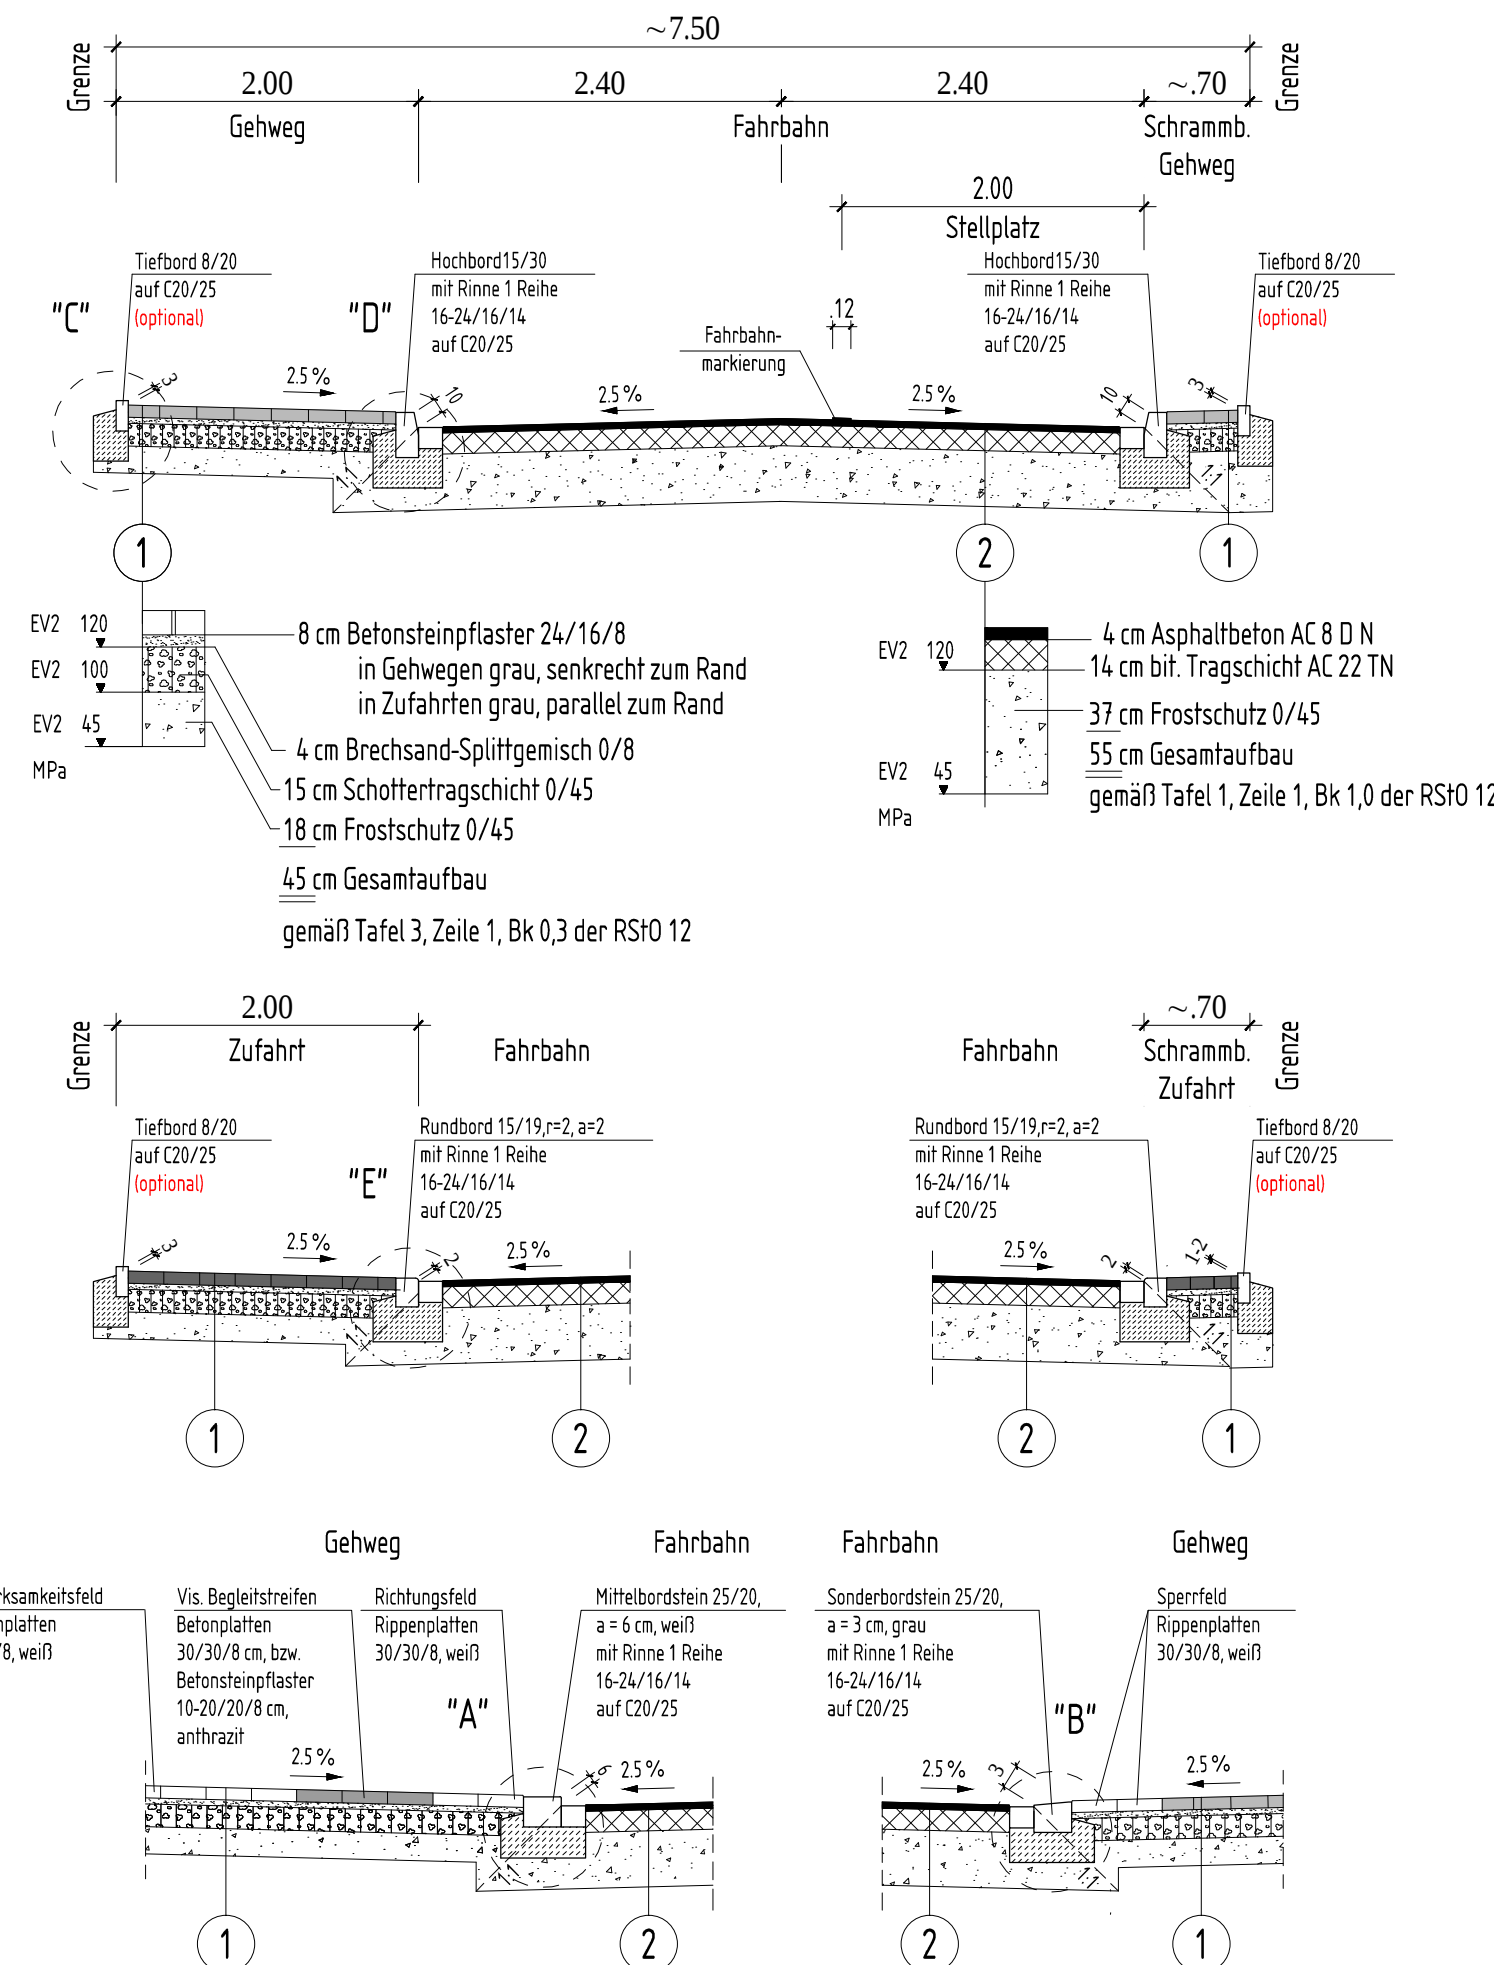

Details M. 1 : 25

gemäß DIN 18318

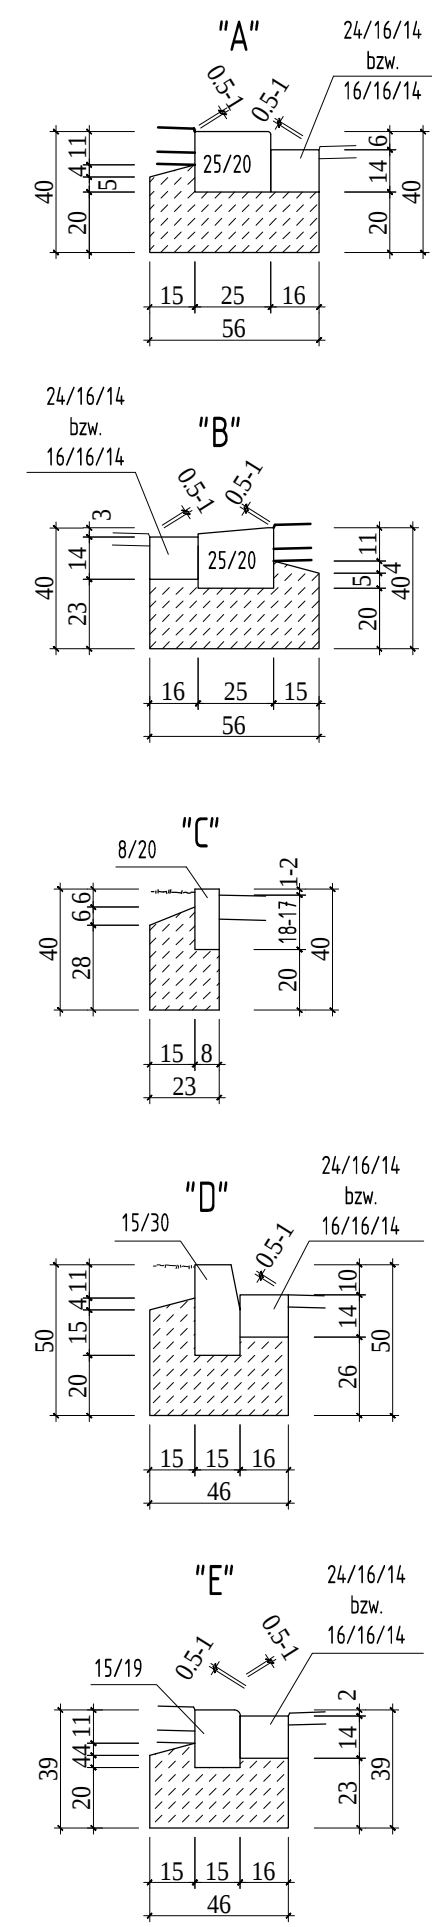

Anlage 2 zur Vorlage 2025/0160

PRUSS u. PARTNER
INGENIEURBÜRO PRUSS u. Partner GbR
Vermessung
Wasserwirtschaft
Verkehrswesen
Umweltplanung
Erweiter Str. 34
59557 Lippstadt
Tel.: 02941/27289-0 Fax.: -29
E-Mail: Info@Pruss-Partner.de

STADT BECKUM
DER BÜRGERMEISTER



Ausführungsplanung
Umgestaltung Klarastraße
in Beckum

Regelquerschnitt Klarastraße		Datum	Zeichen
	bearbeitet	11.06.2025	ba
	gezeichnet	11.06.2025	ba
	geprüft	-	-
Aufgestellt: Lippstadt, im Juni, 2025	Ojekt-Nr.: -		
	Maßstab: 1:50		
	Blatt: -		
-			