

Planmappe
Am Markt 1-2
Beckum

Auftraggeber
Stadt Beckum
21.05.2025

BURHOFF UND BURHOFF
Architekten BDA | Partnerschaft mbB
Mauritzstraße 23 | D-48143 Münster
T 0251 62562510 | F 0251 62562533



0m 10m 25m 50m



BURHOFF UND BURHOFF

Architekten BDA | Partnerschaft mbB


Mauritzstraße 23 | D-48143 Münster

T 0251 62562510 | F 0251 62562533


Entwurf
2422 - BEC Markt
Am Markt 1-2,
59269 Beckum

2422 - E01
Luftbild
1/250
21.05.25





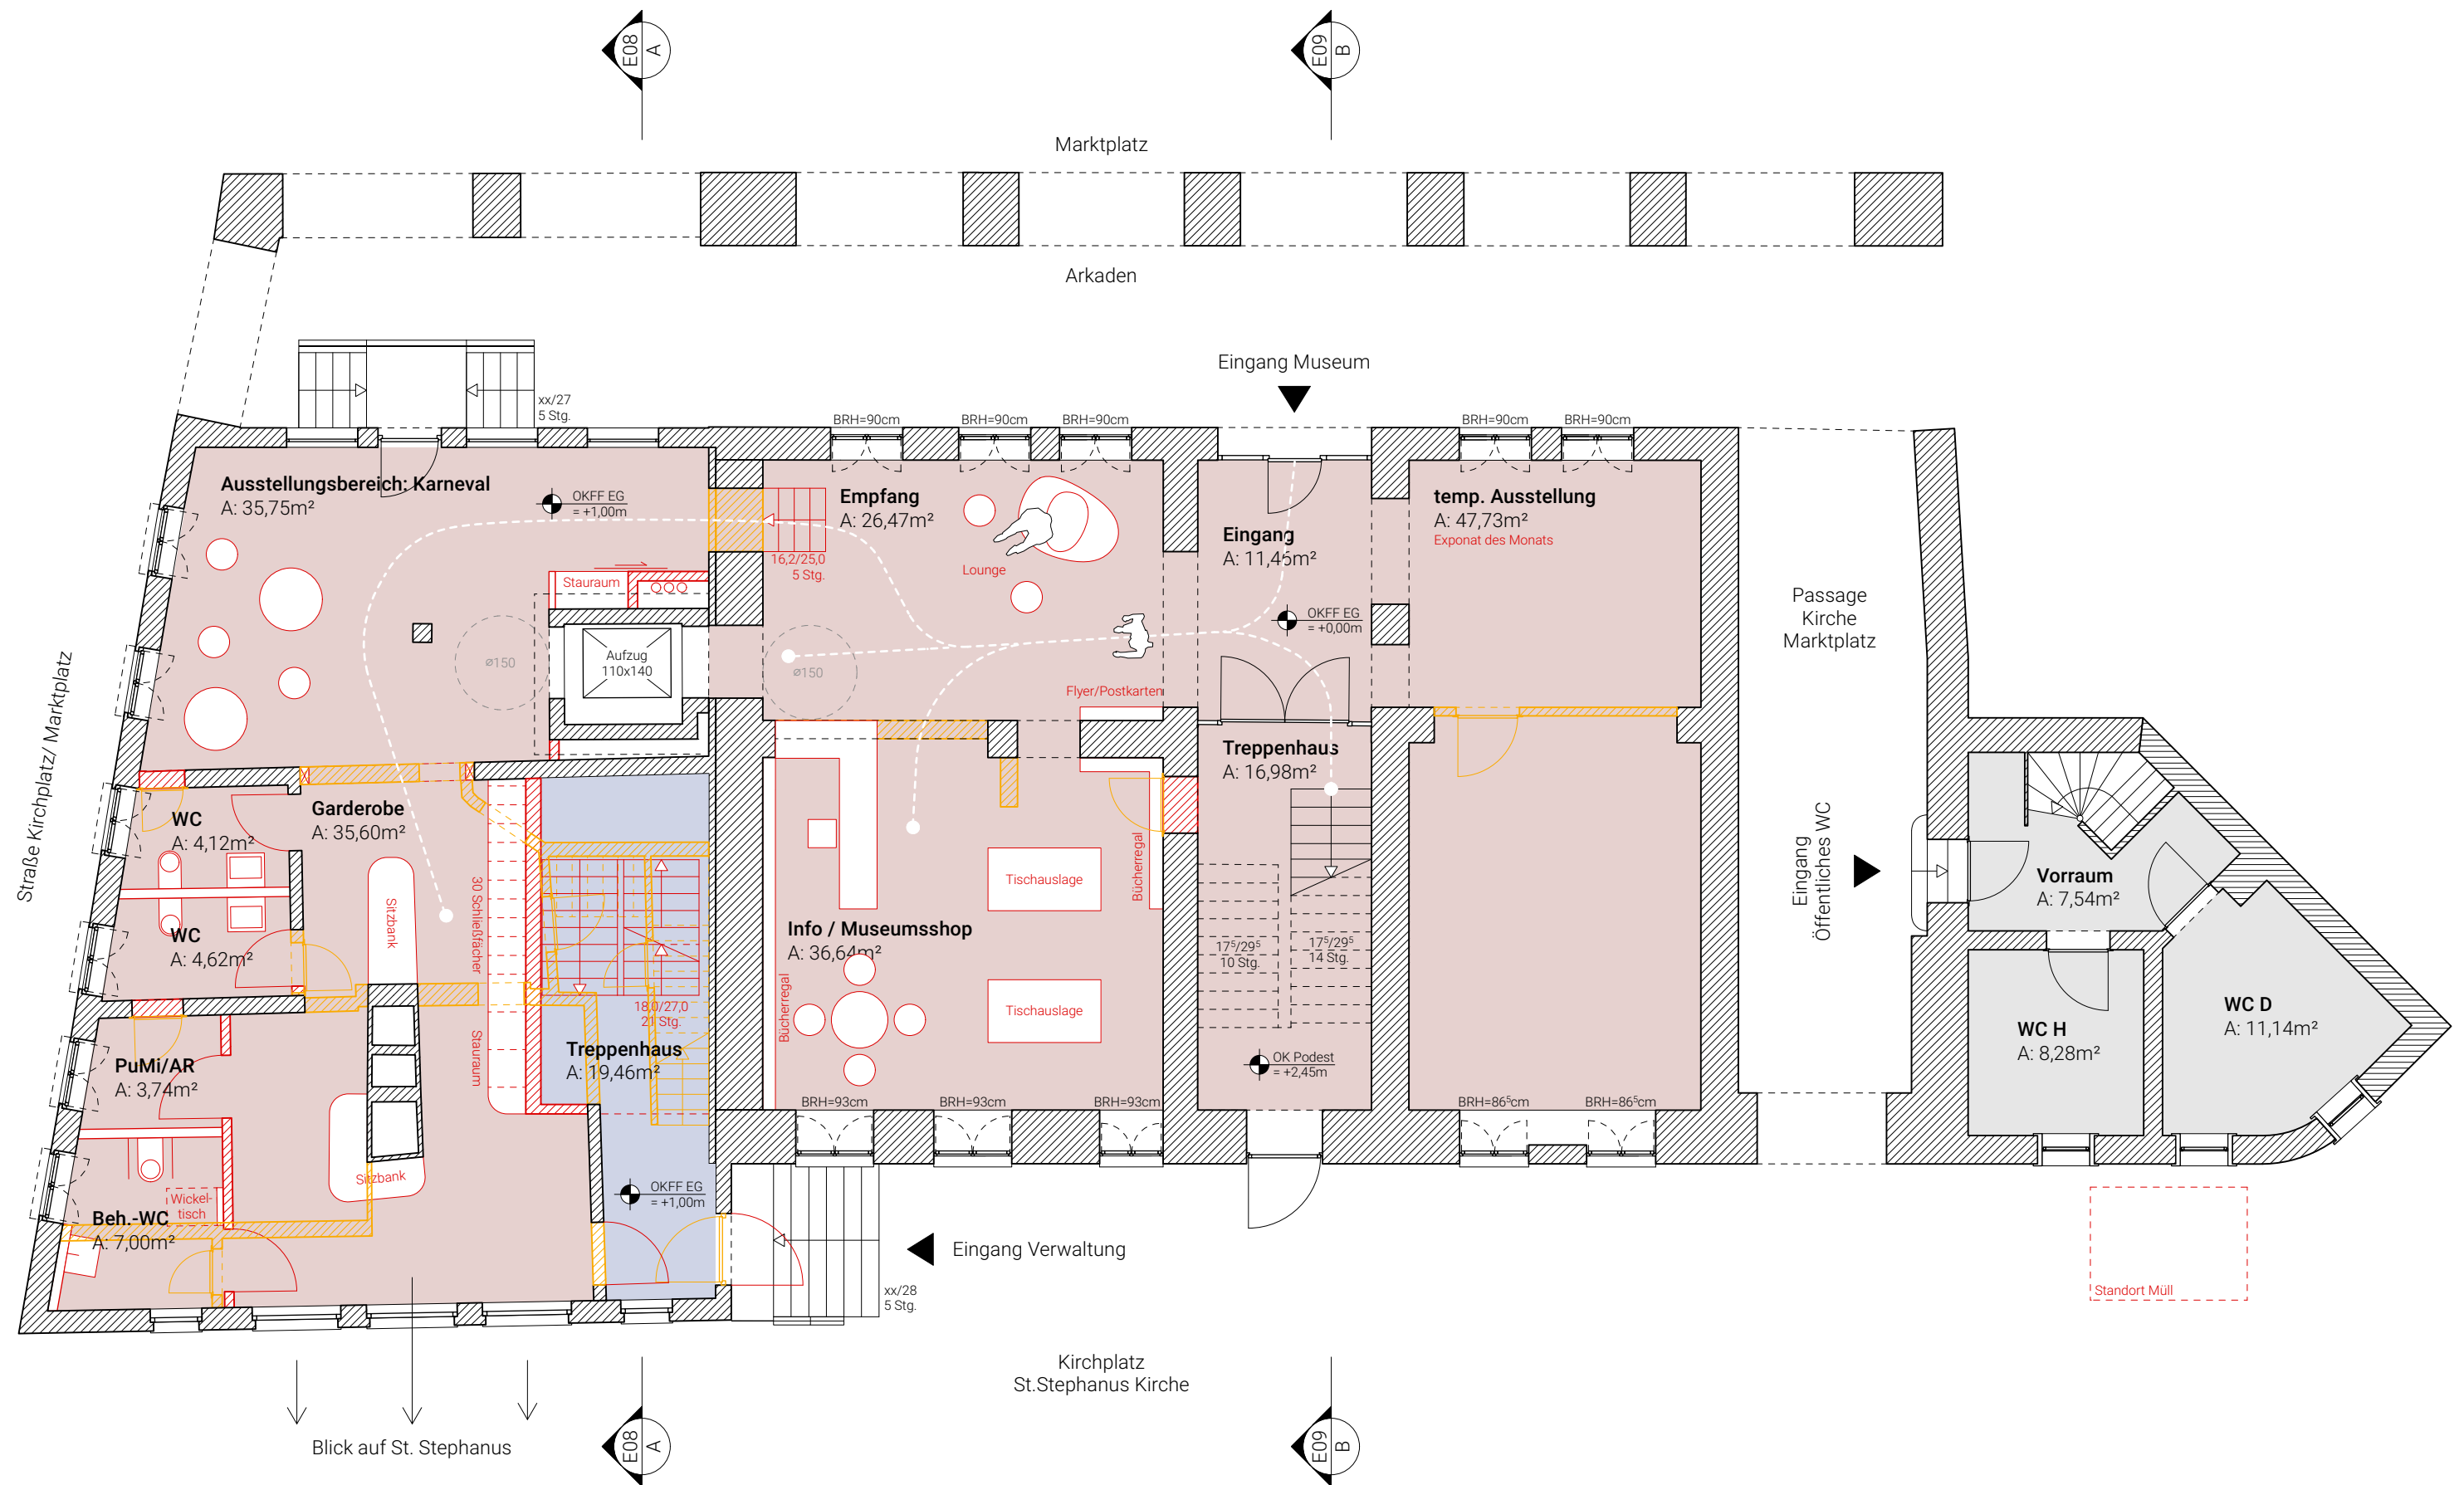



2 WCs für Büro
nach ASR 4.1
ausreichend für
11-25 Personen

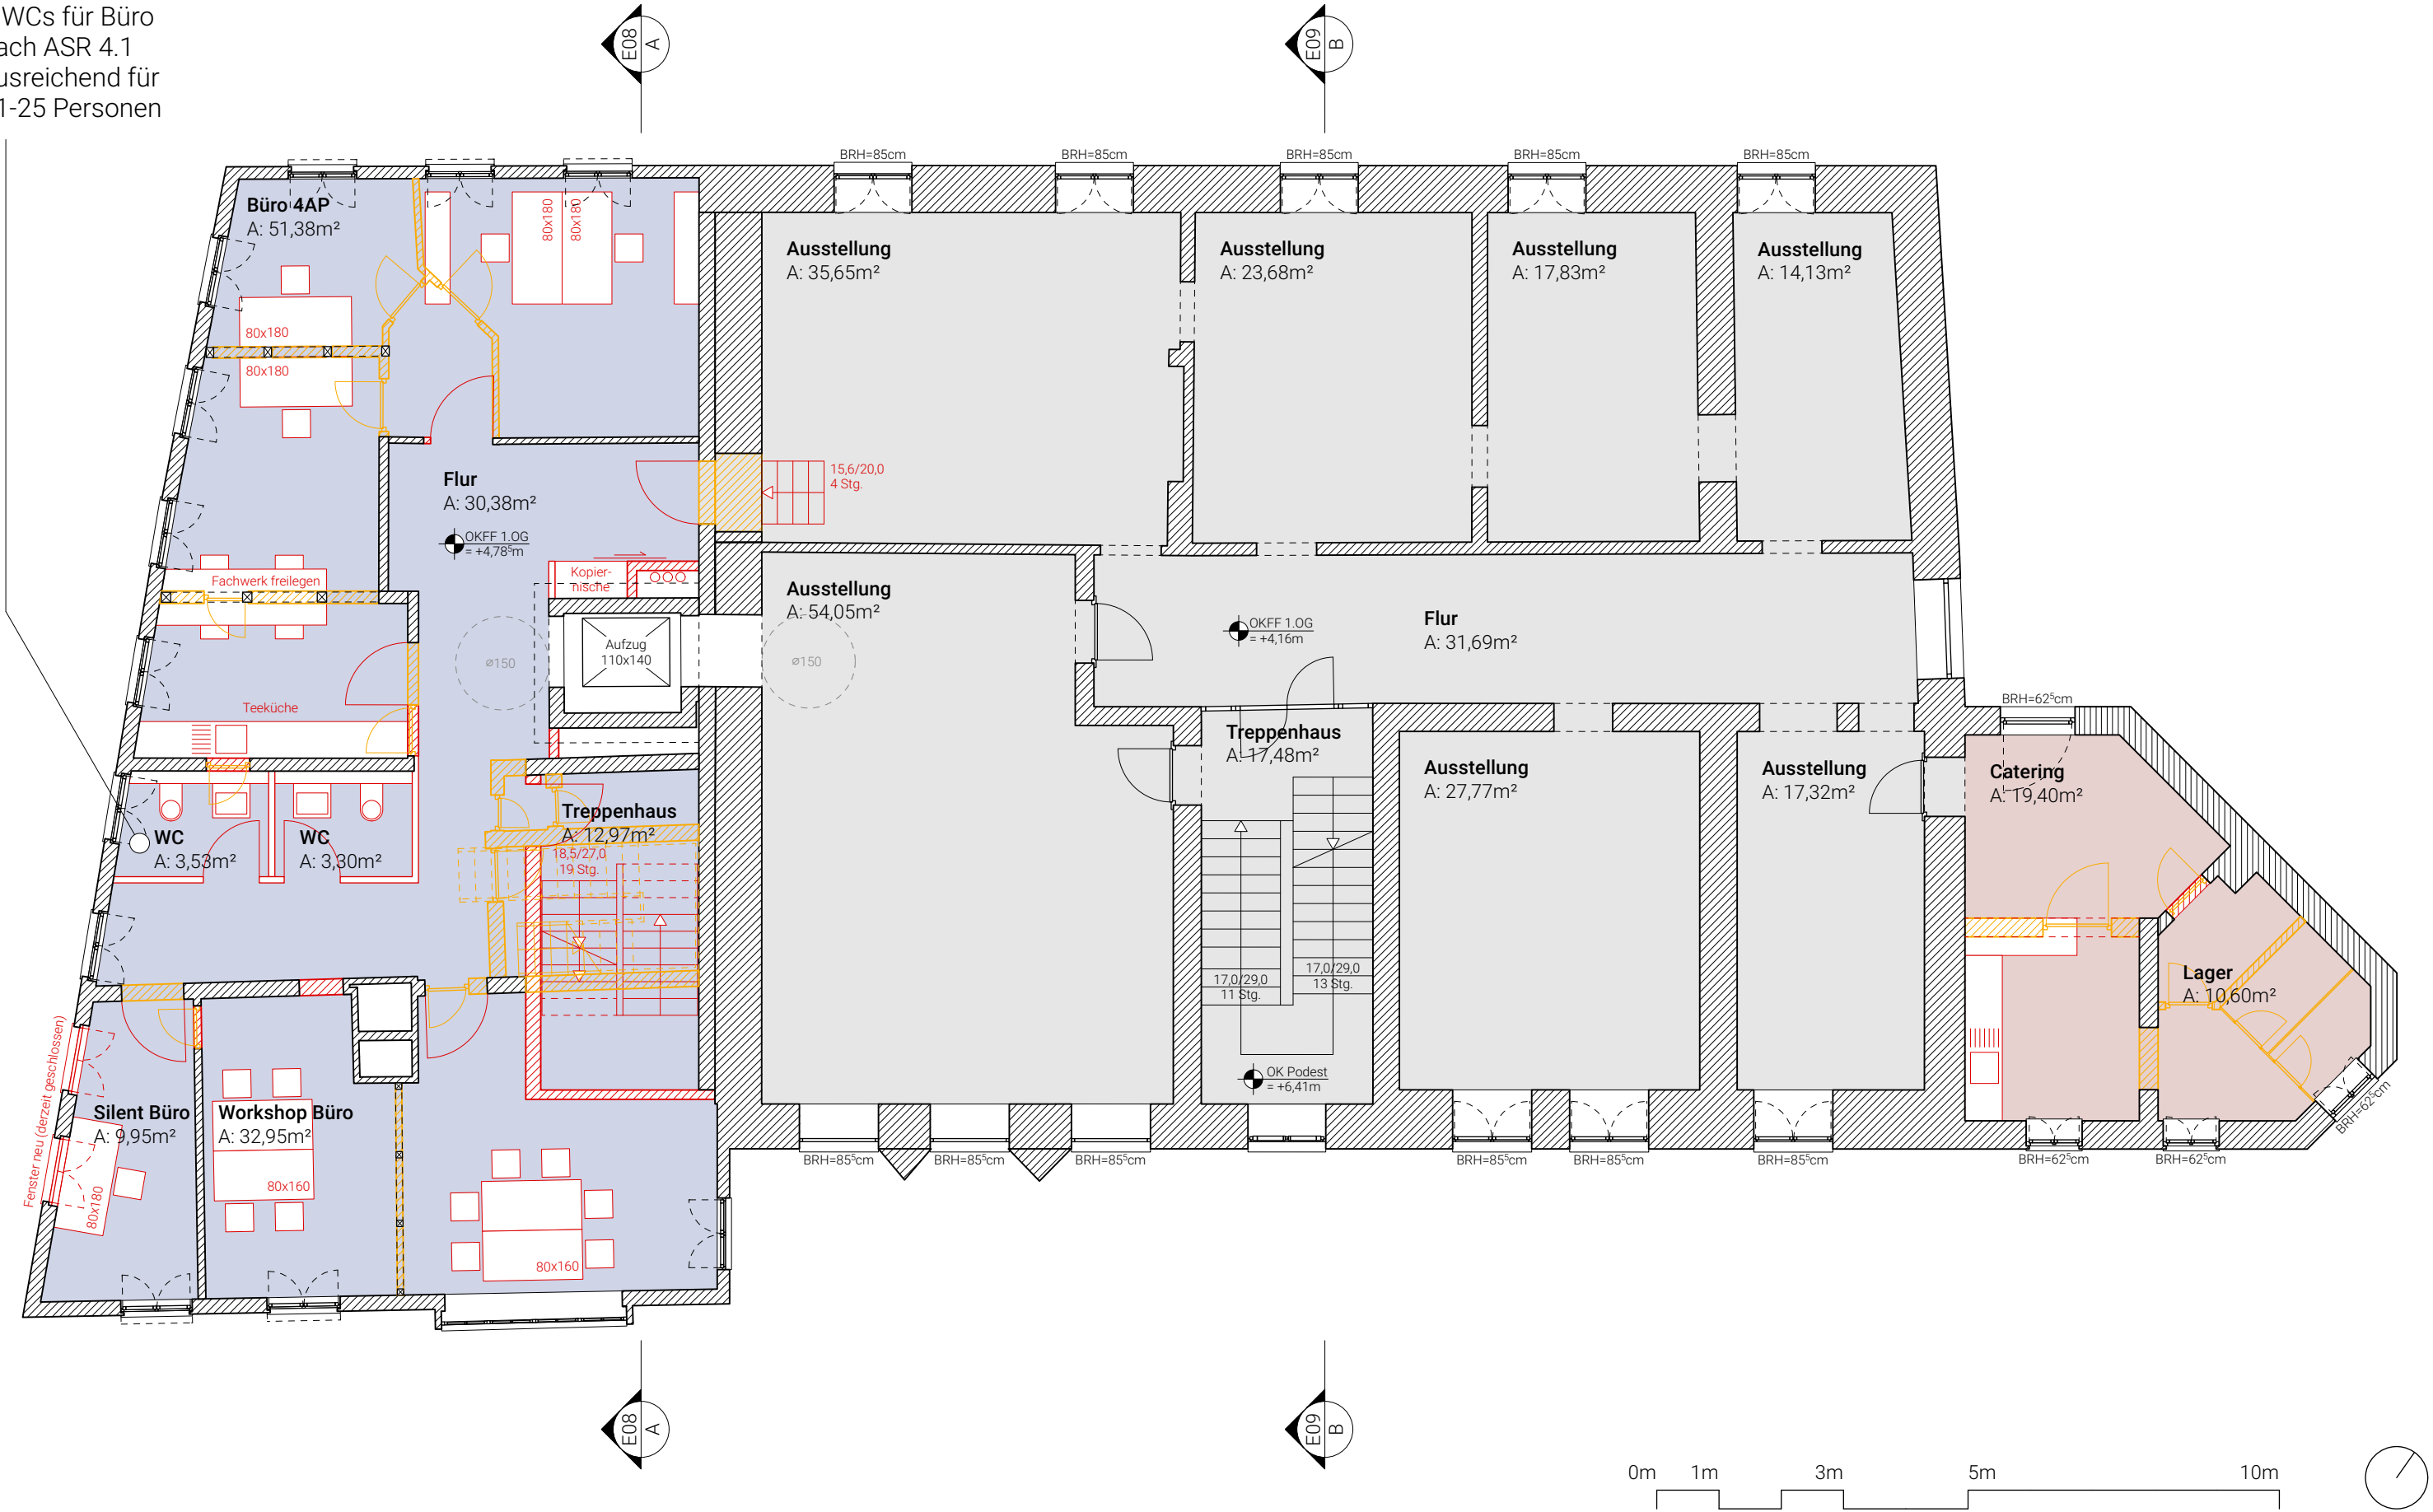

Insgesamt 9 WCs für Multifunktionsraum
(3 Erdgeschoss + 6 Spitzboden)
nach ASR 4.1 ausreichend für 161-190 Personen

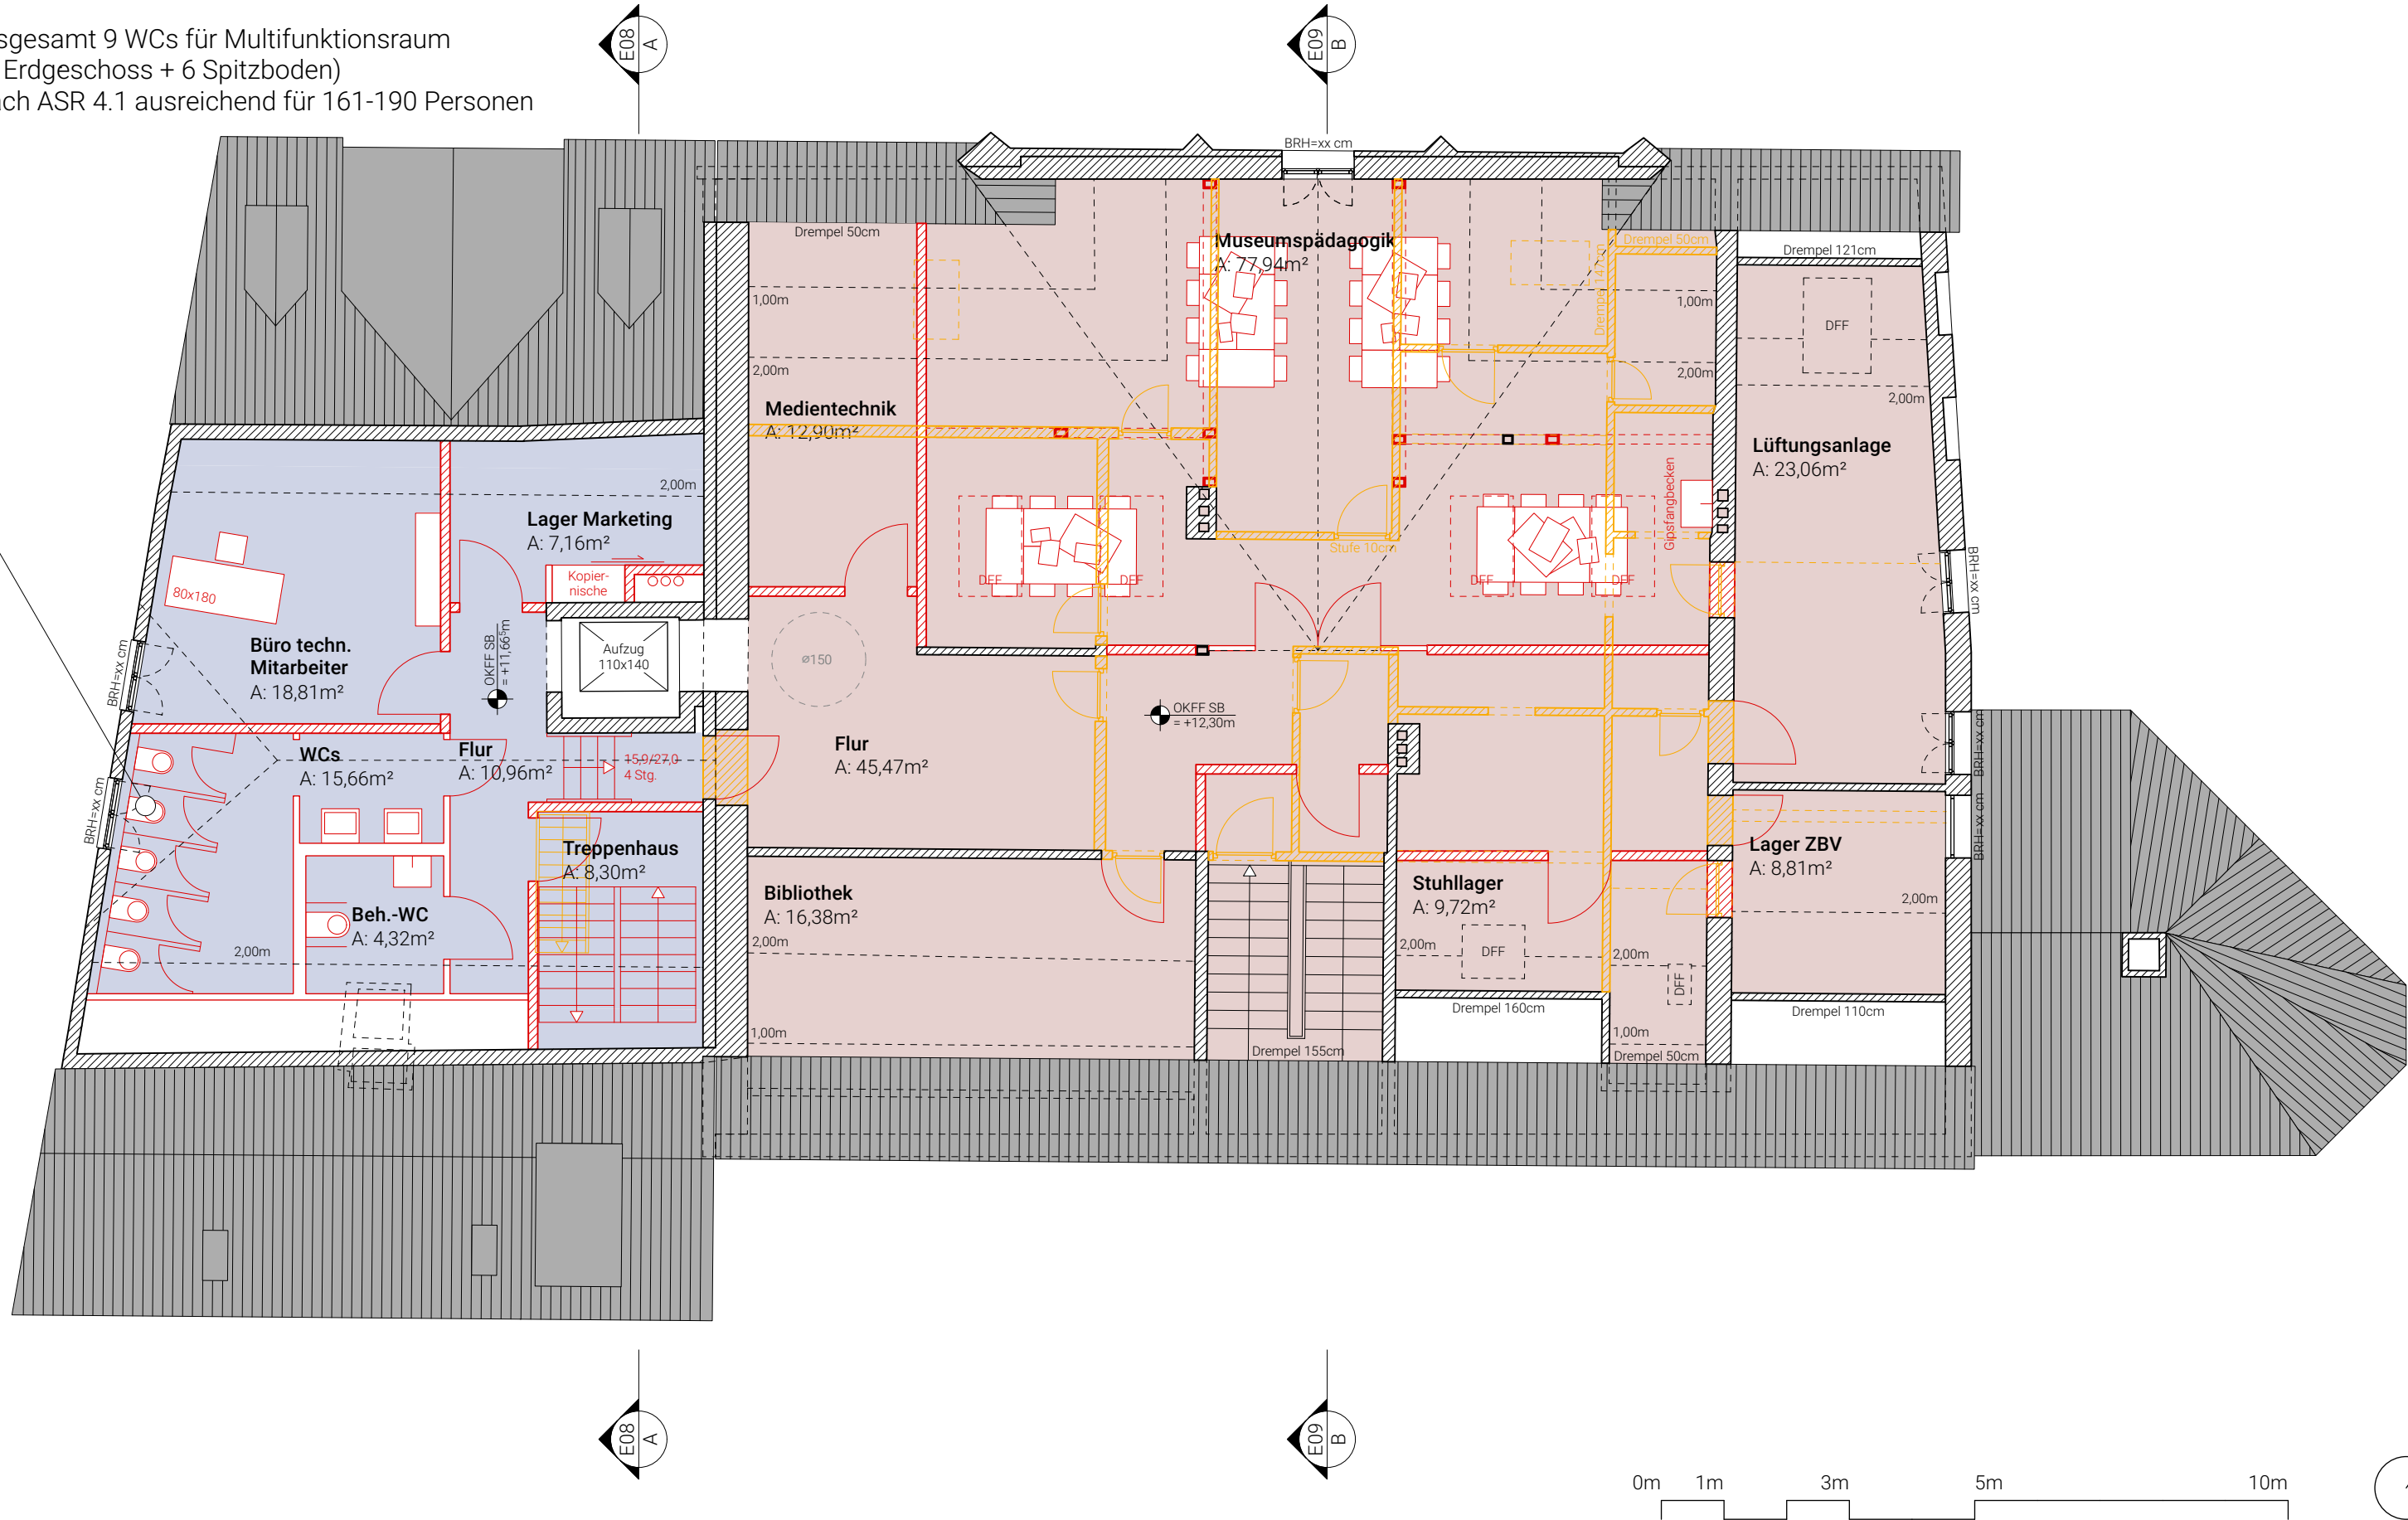

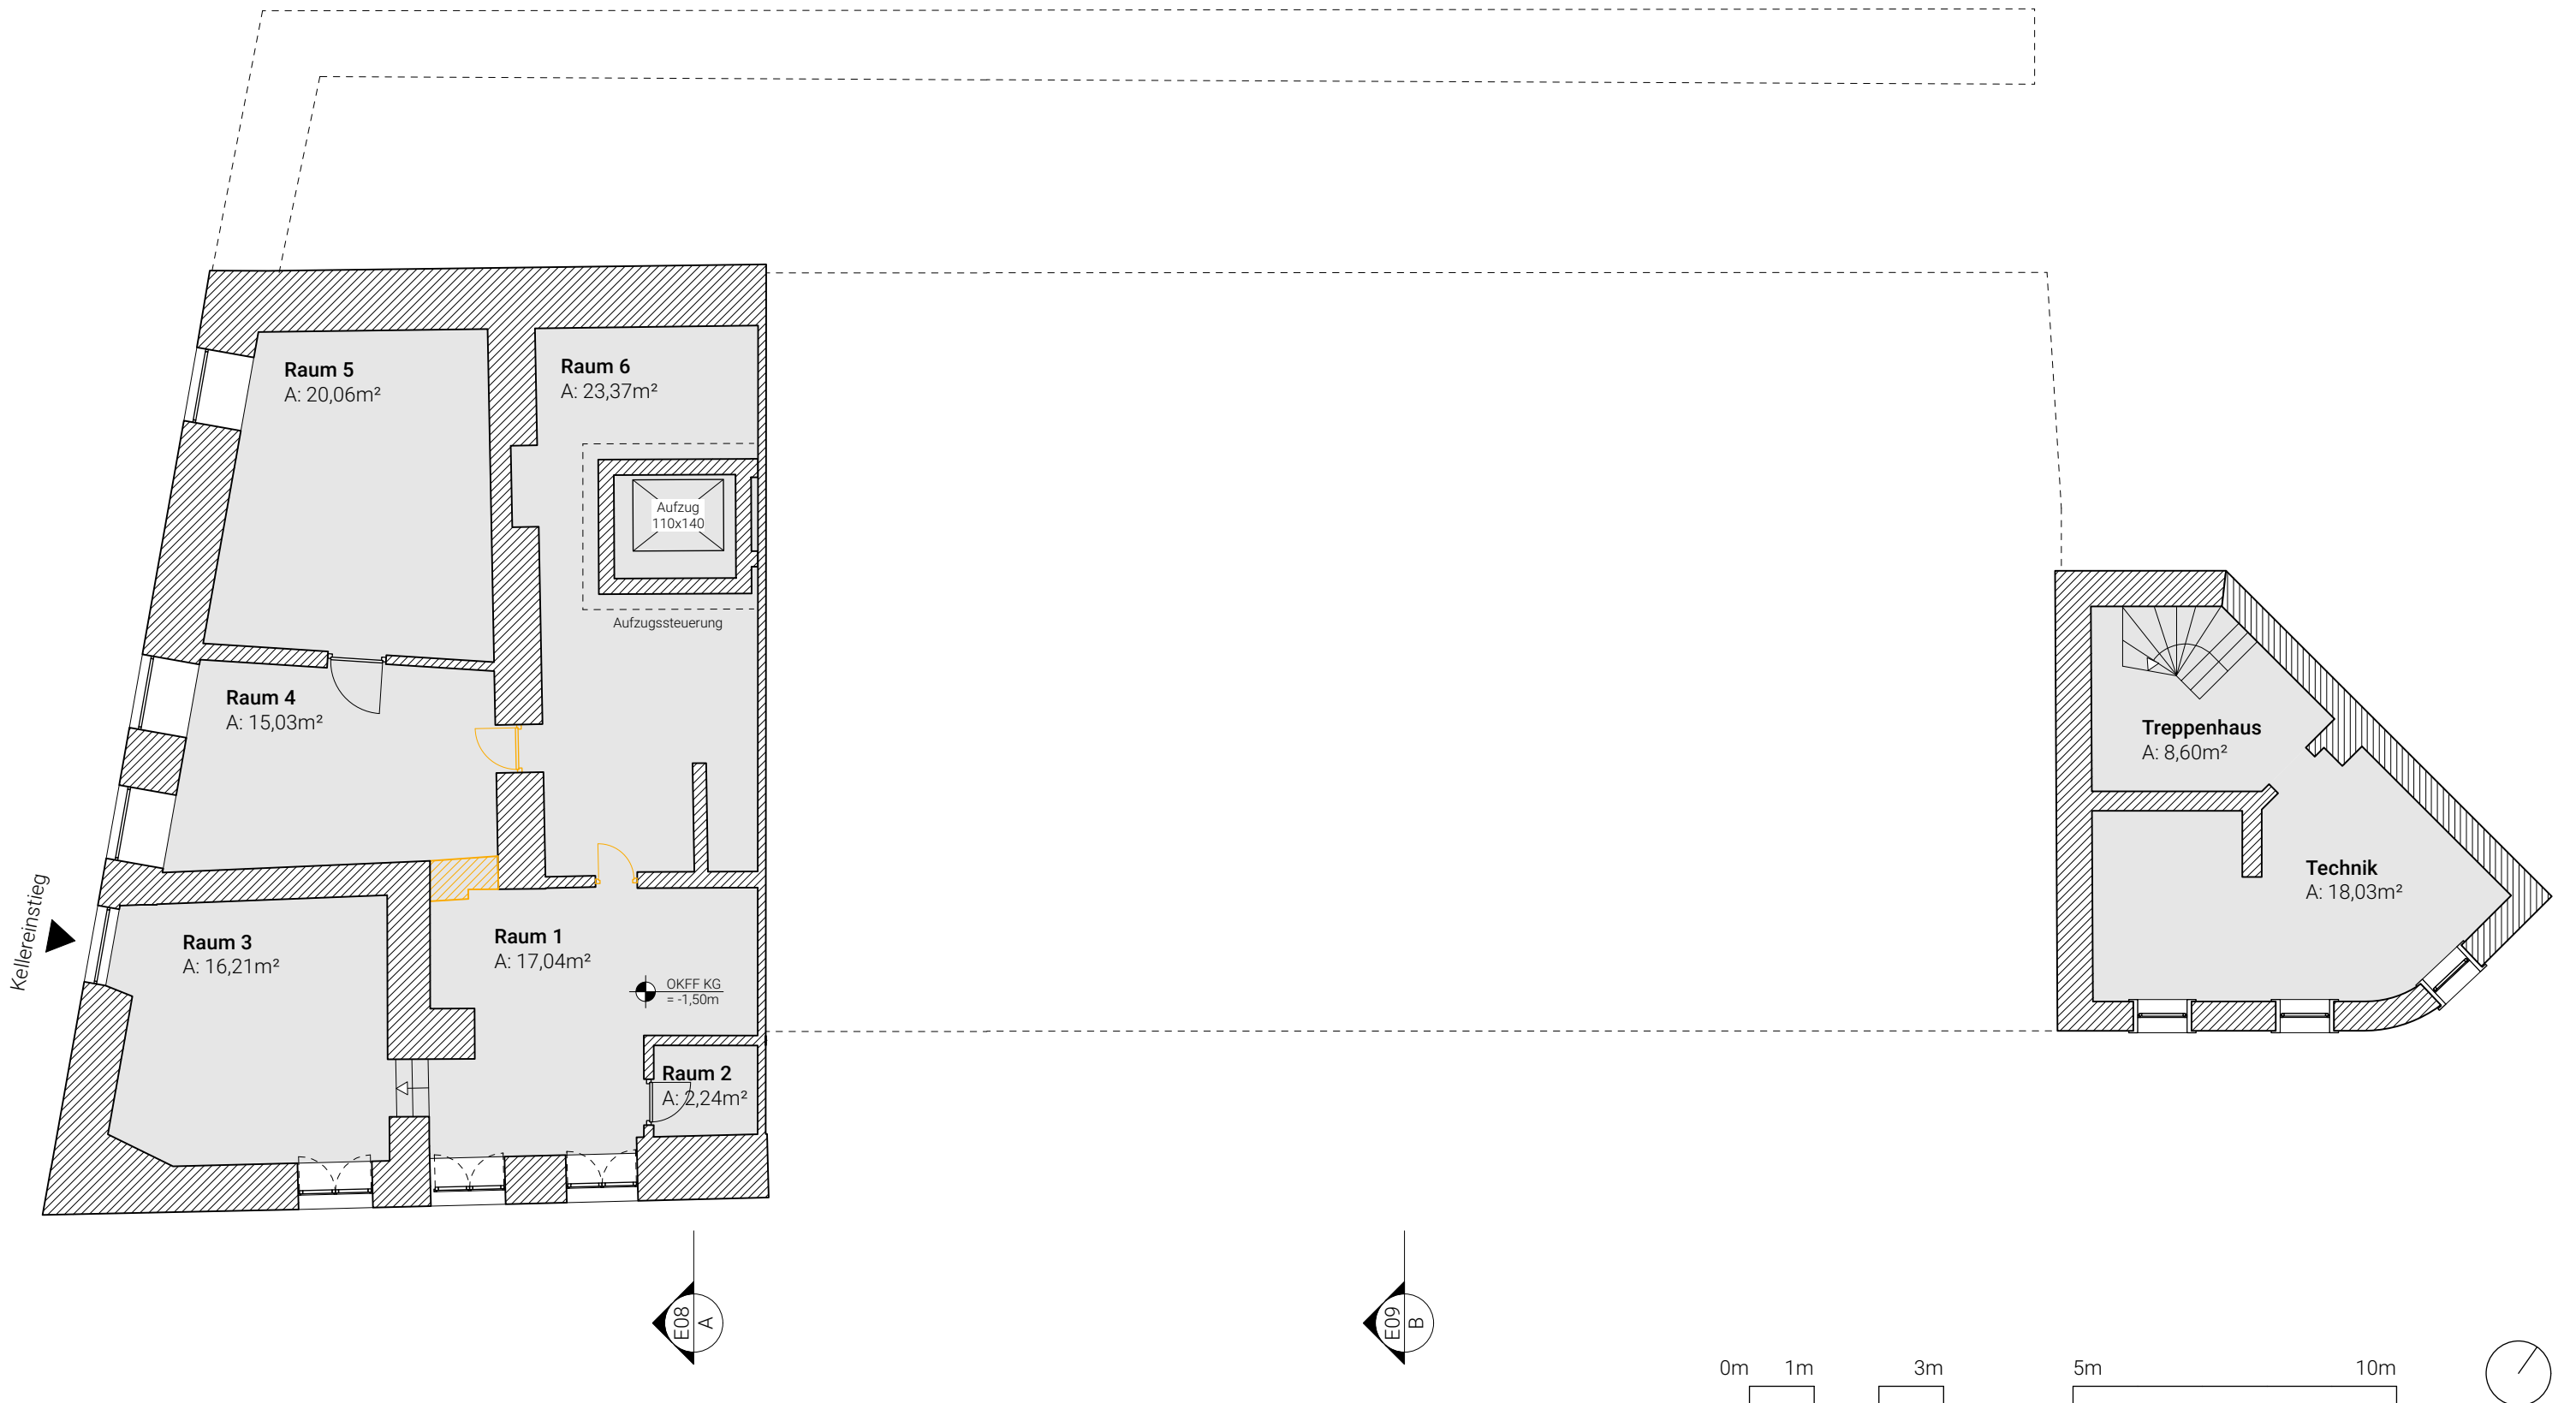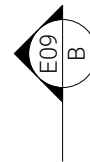

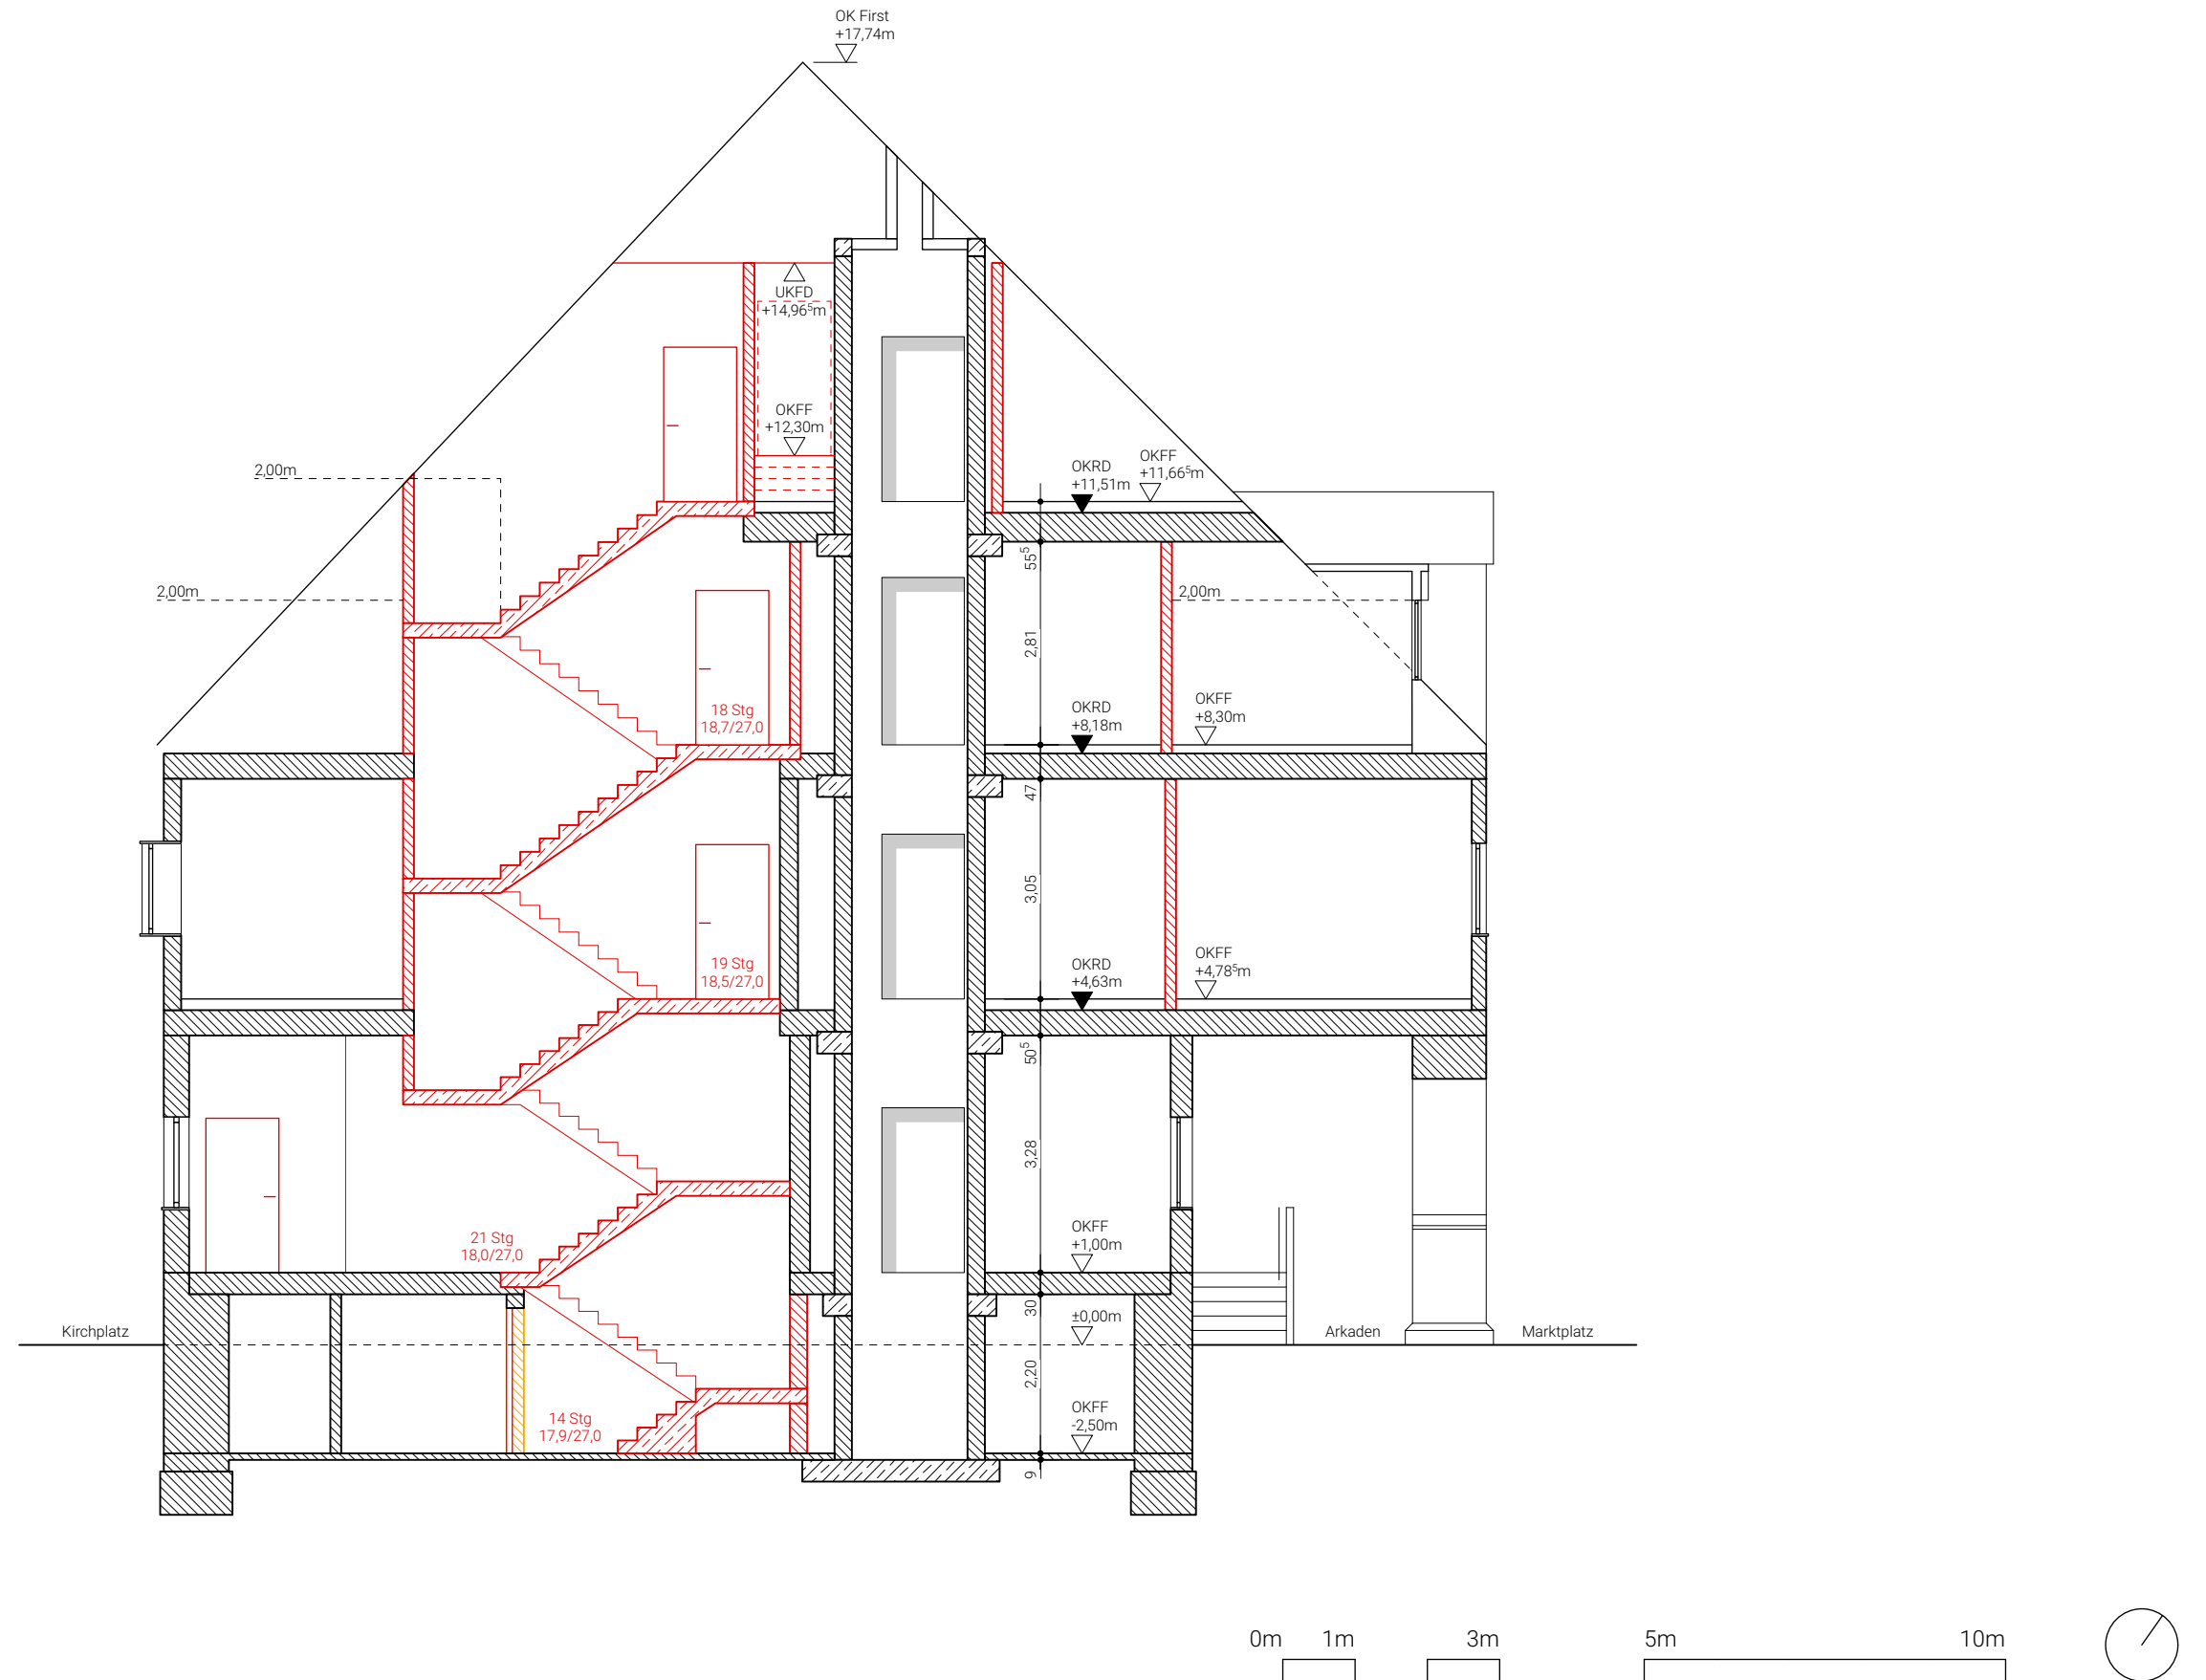



BURHOFF UND BURHOFF

Architekten BDA | Partnerschaft mbB

Mauritzstraße 23 | D-48143 Münster

T 0251 62562510 | F 0251 62562533

Entwurf
2422 - BEC Markt
 Am Markt 1-2,
 59269 Beckum

2422 - E10
Ansicht Markt
 1/100
 21.05.25