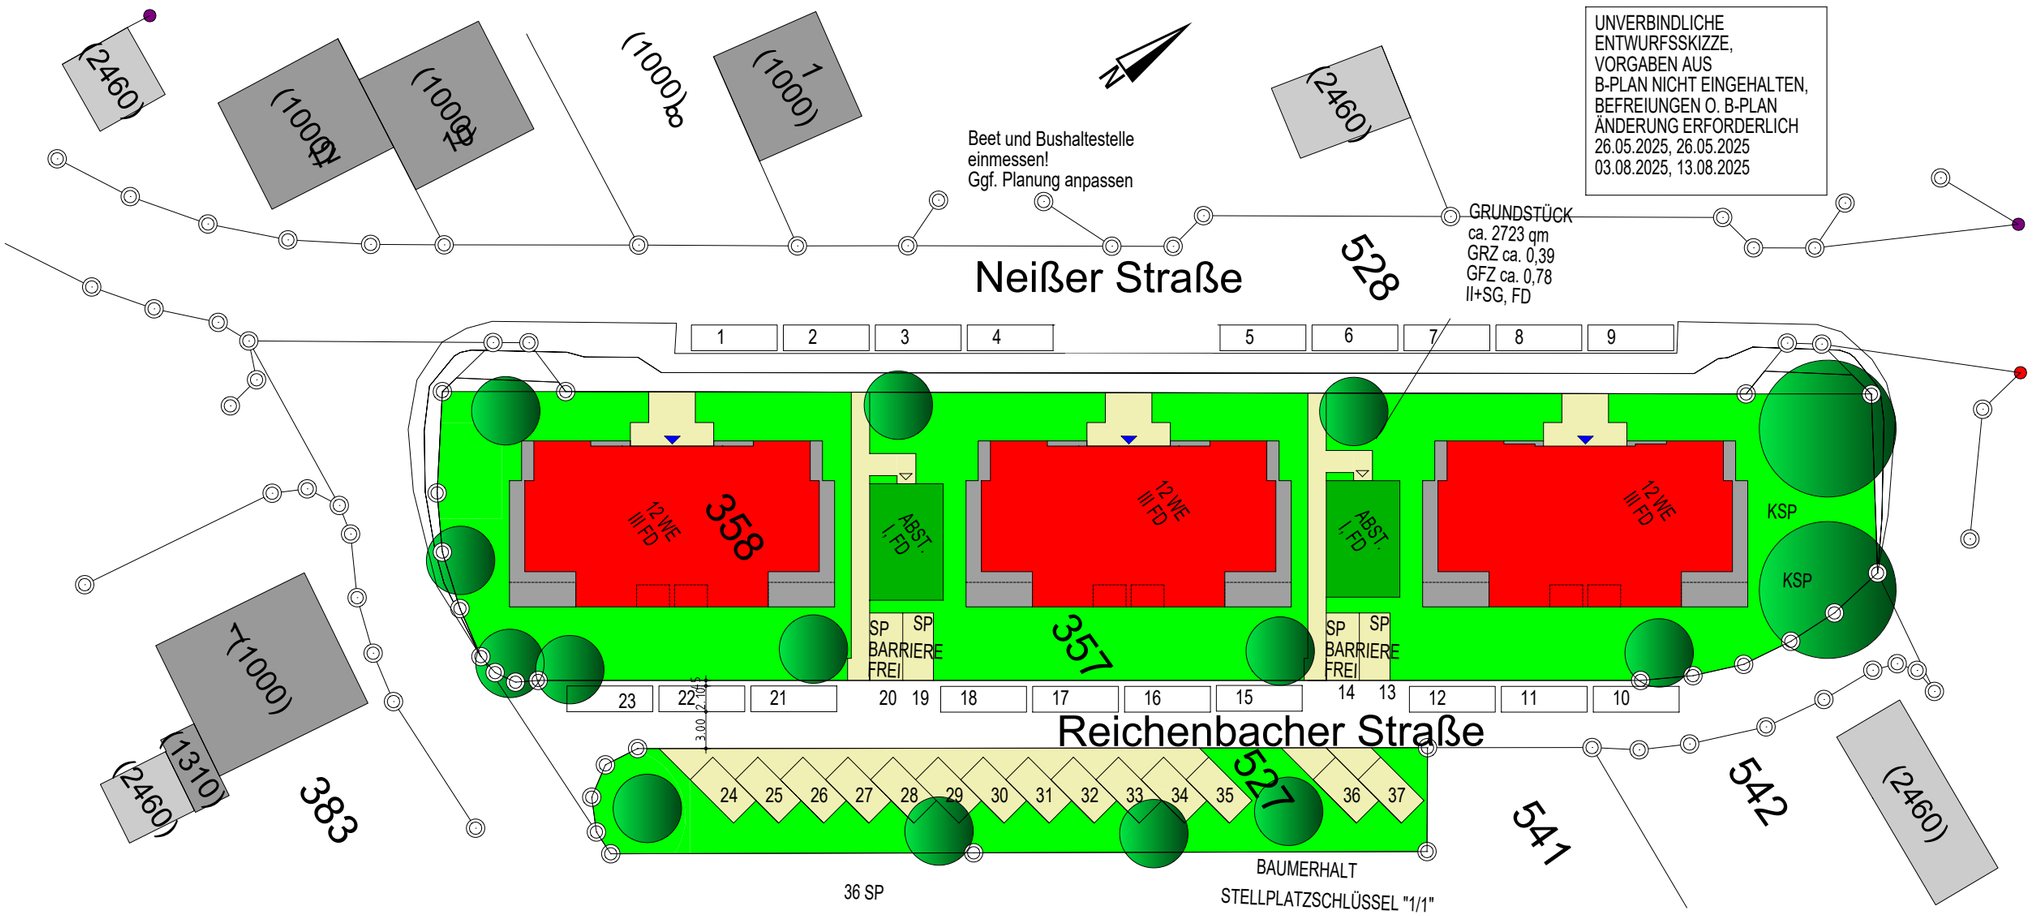
UNVERBINDLICHE
ENTWURFSSKIZZE,
VORGABEN AUS
B-PLAN NICHT EINGEHALTEN,
BEFREIUNGEN O. B-PLAN
ÄNDERUNG ERFORDERLICH
26.05.2025, 26.05.2025
03.08.2025, 13.08.2025
Beet und Bushaltestelle
einmessen!
Ggf. Planung anpassen
GRUNDSTÜCK
ca. 2723 qm
GRZ ca. 0,39
GFZ ca. 0,78
II+SG, FD
Neißer Straße
Reichenbacher Straße
528
358
357
527
541
542
383
12 WE
III FD
ABST.
I, FD
SP
BARRIERE
FREI
KSP
BAUMERHALT
STELLPLATZSCHLÜSSEL "1/1"
36 SP
(2460)
(1000)
(1310)