






Ansicht Nord-West

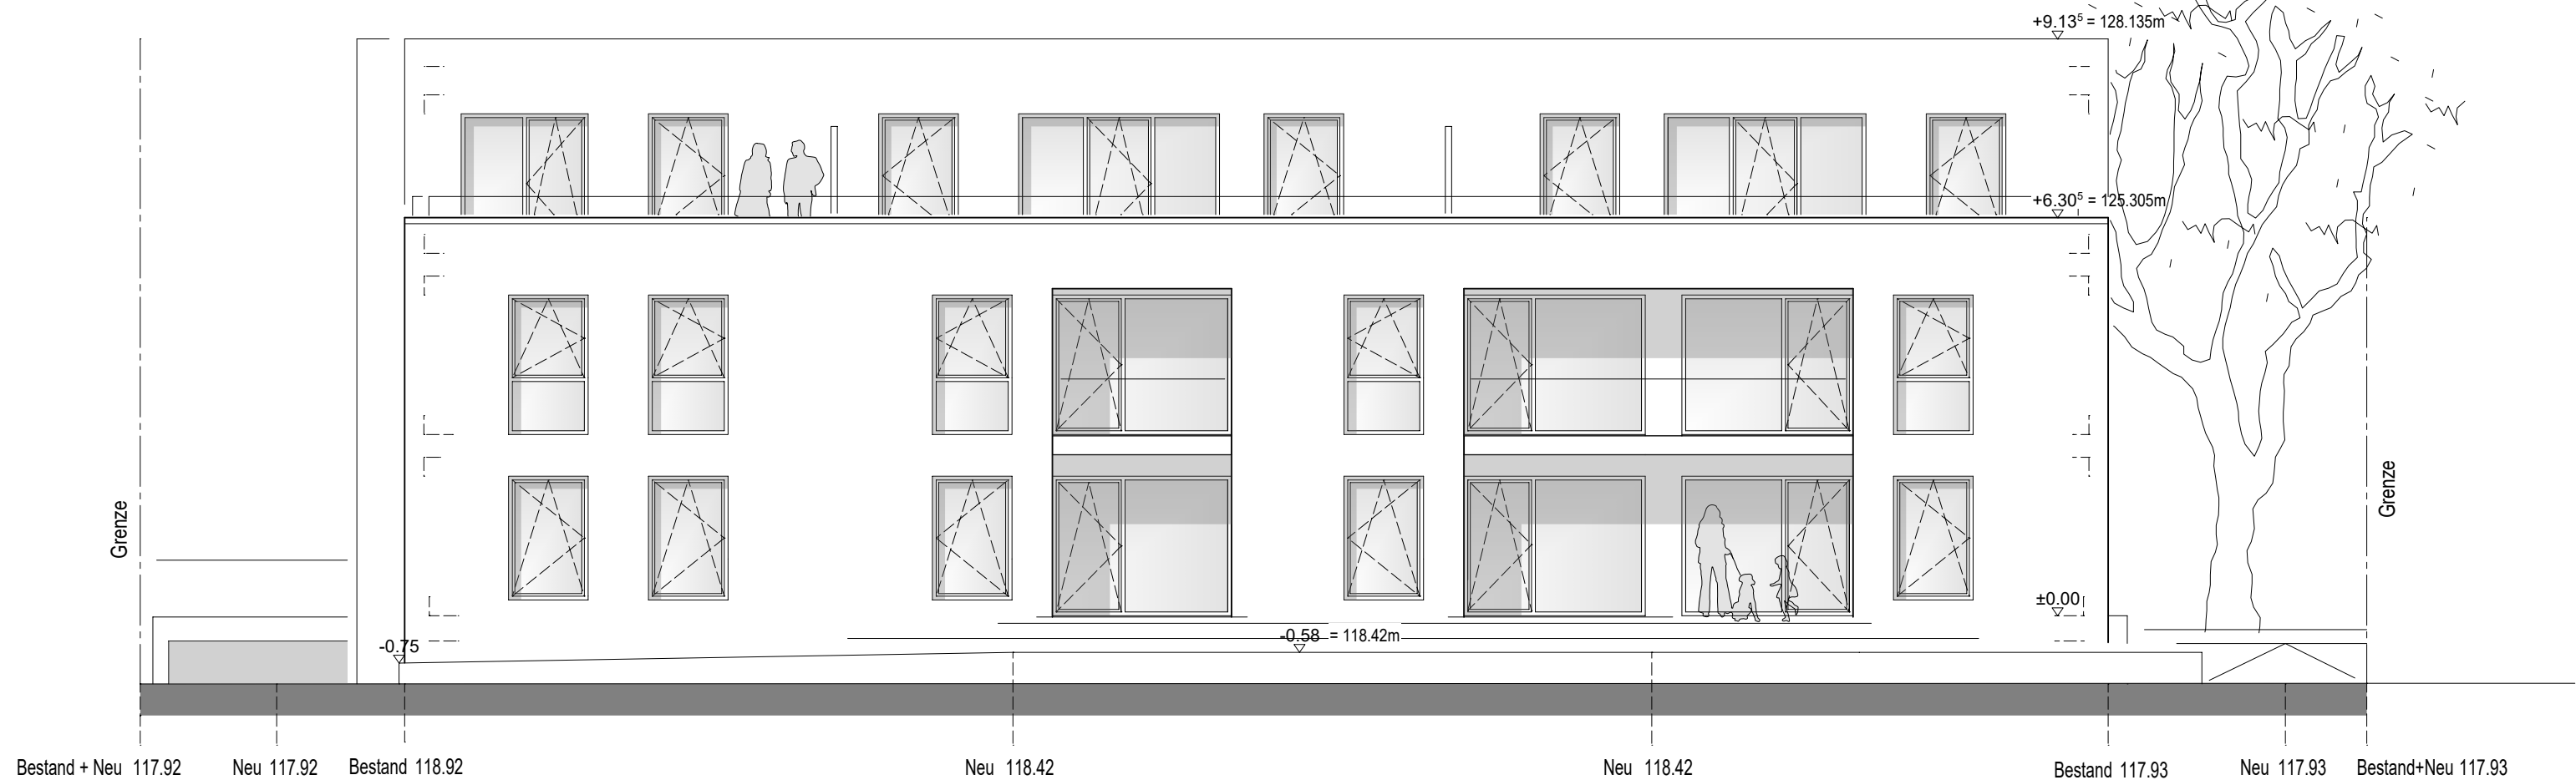


Ansicht Süd-Ost

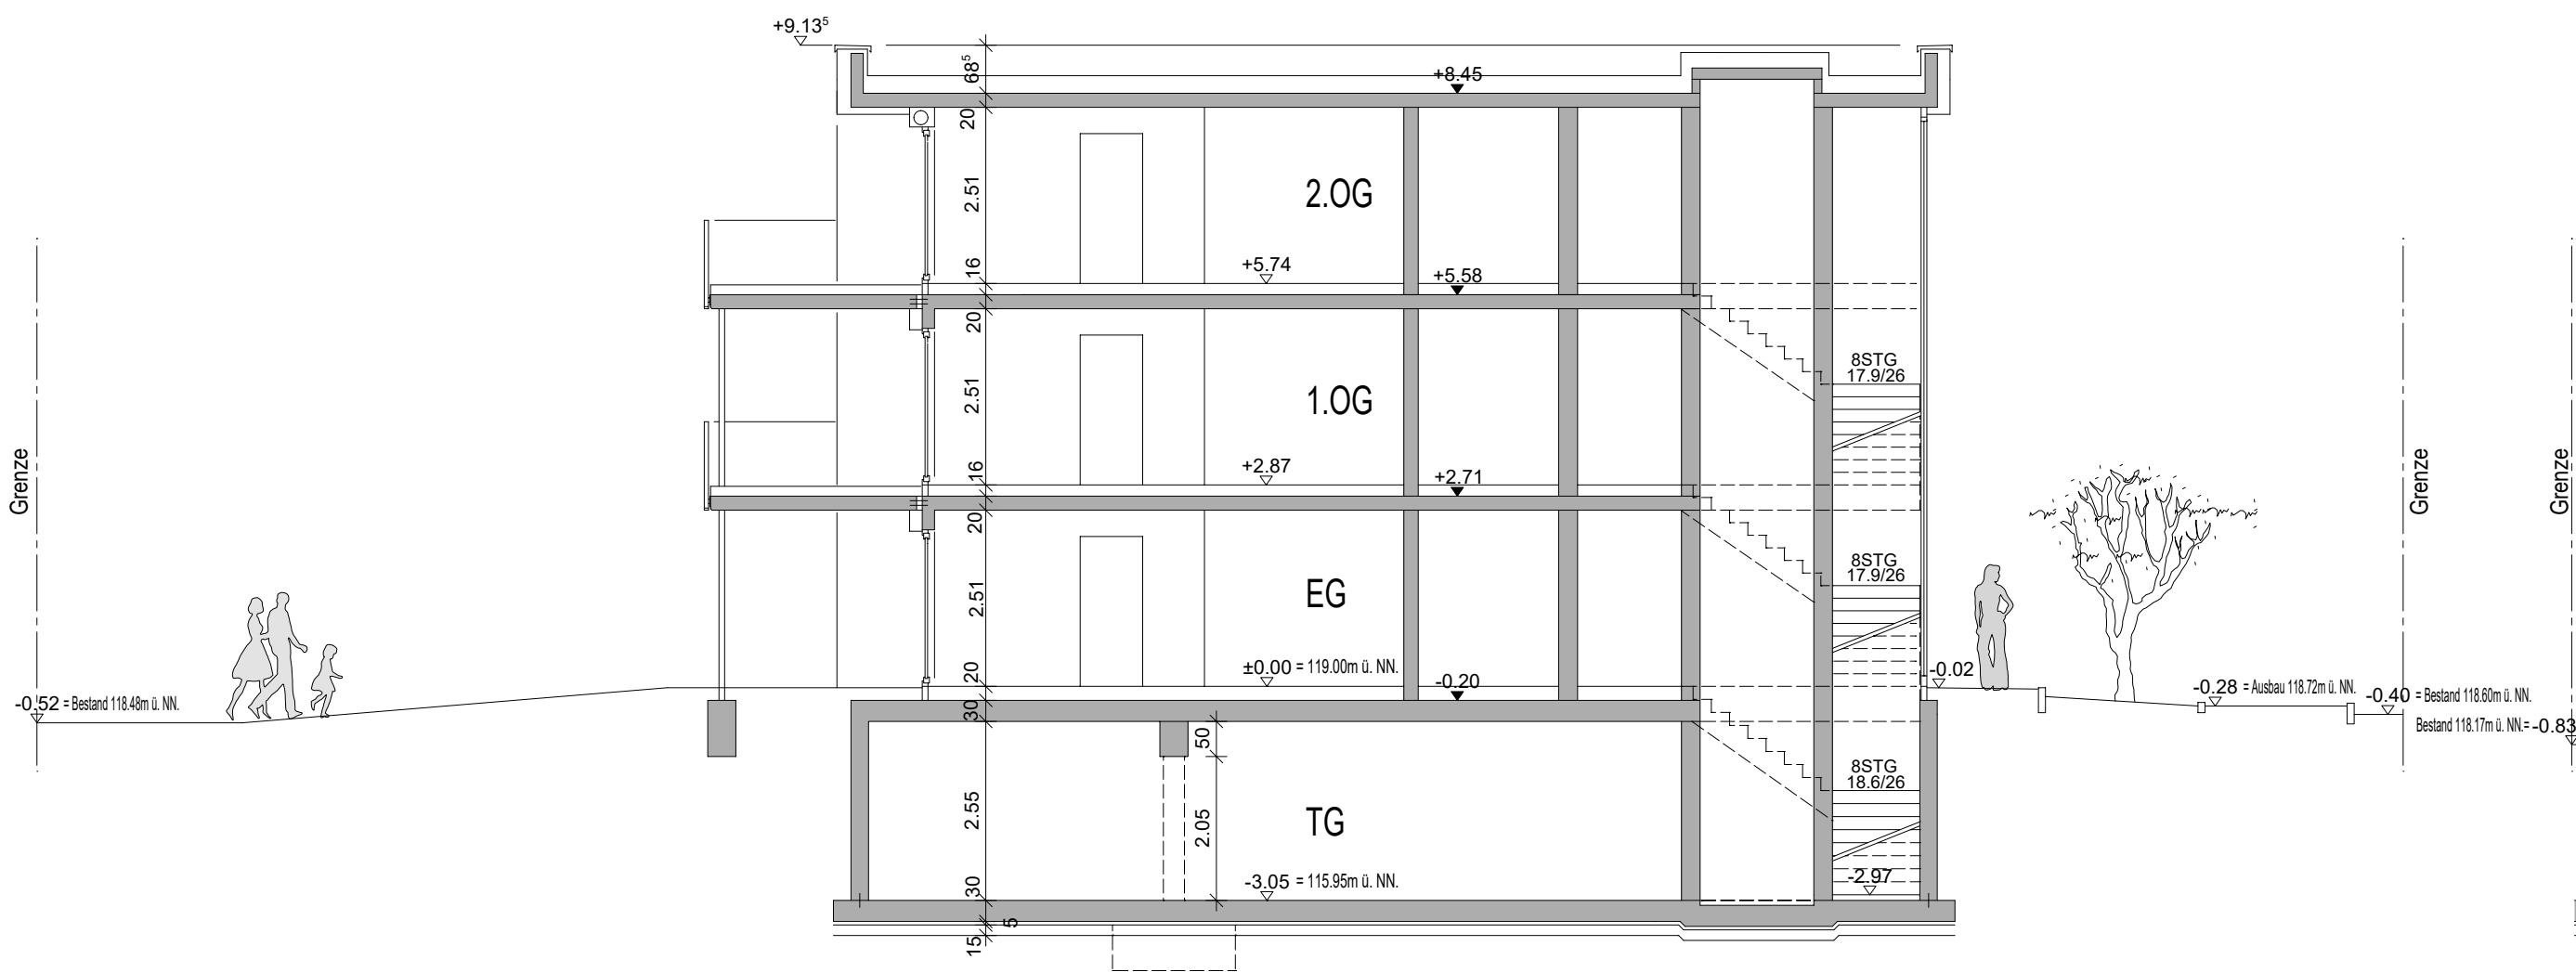

Schnitt A-A

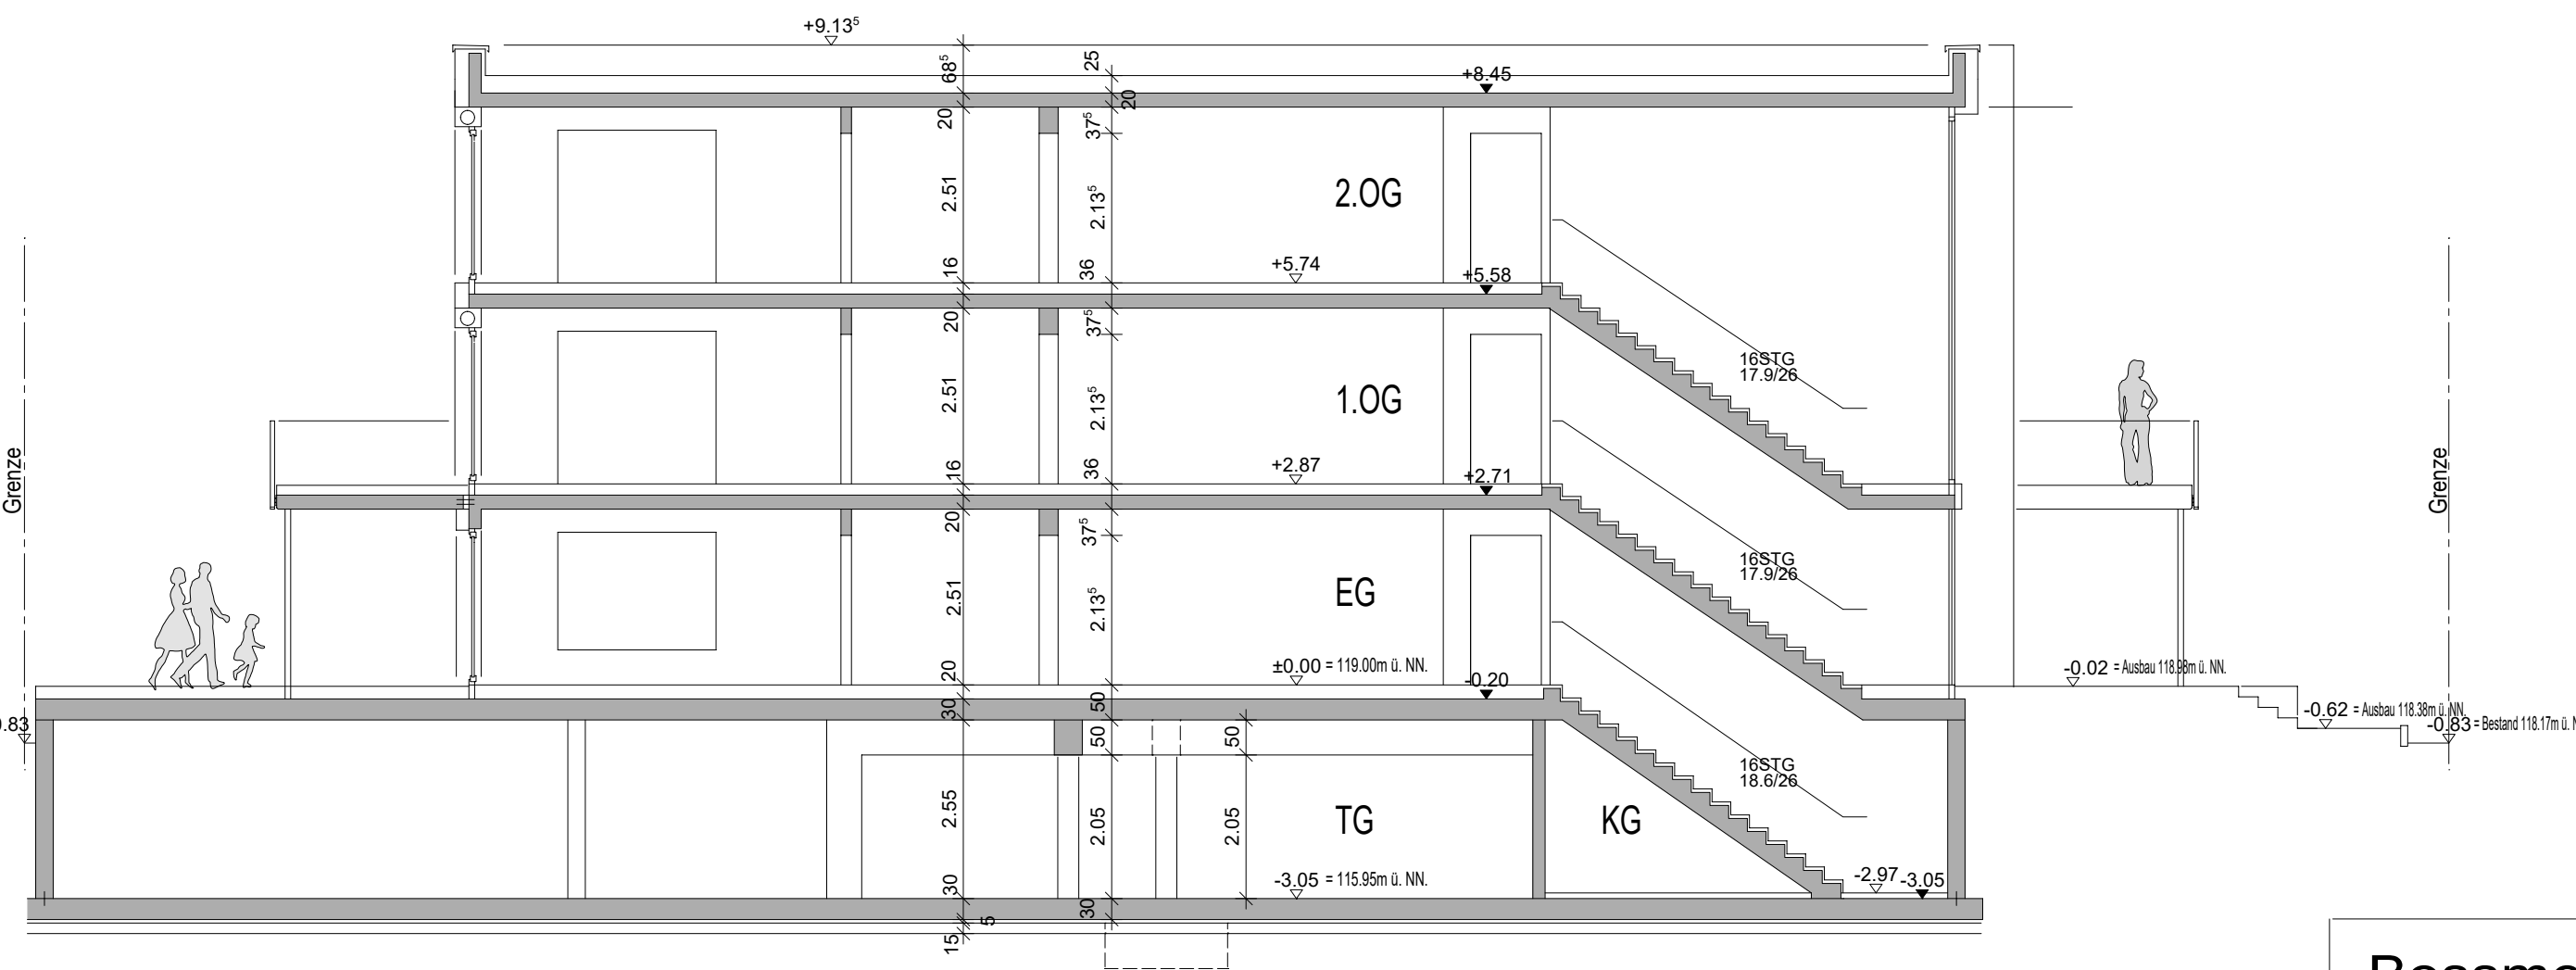

Schnitt B-B

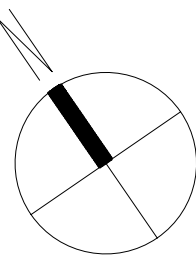

Bemaßung einschließlich Innenputz!

Bauherr: _____

Architekt: _____

Bossmeyer GbR

Mehrfamilienhaus Beckum Wilhelmstraße 61
Ansicht Nord-West, Ansicht Süd-Ost
Schnitt A-A, Schnitt B-B

BOSSMEYER-ARCHITEKTEN
AM HIMMELREICH 18
59269 BECKUM
TEL. 02521/14727
FAX 02521/5400

MASST.: 1:100

DATUM: 09.04.2025

BL.-NR.: 6