


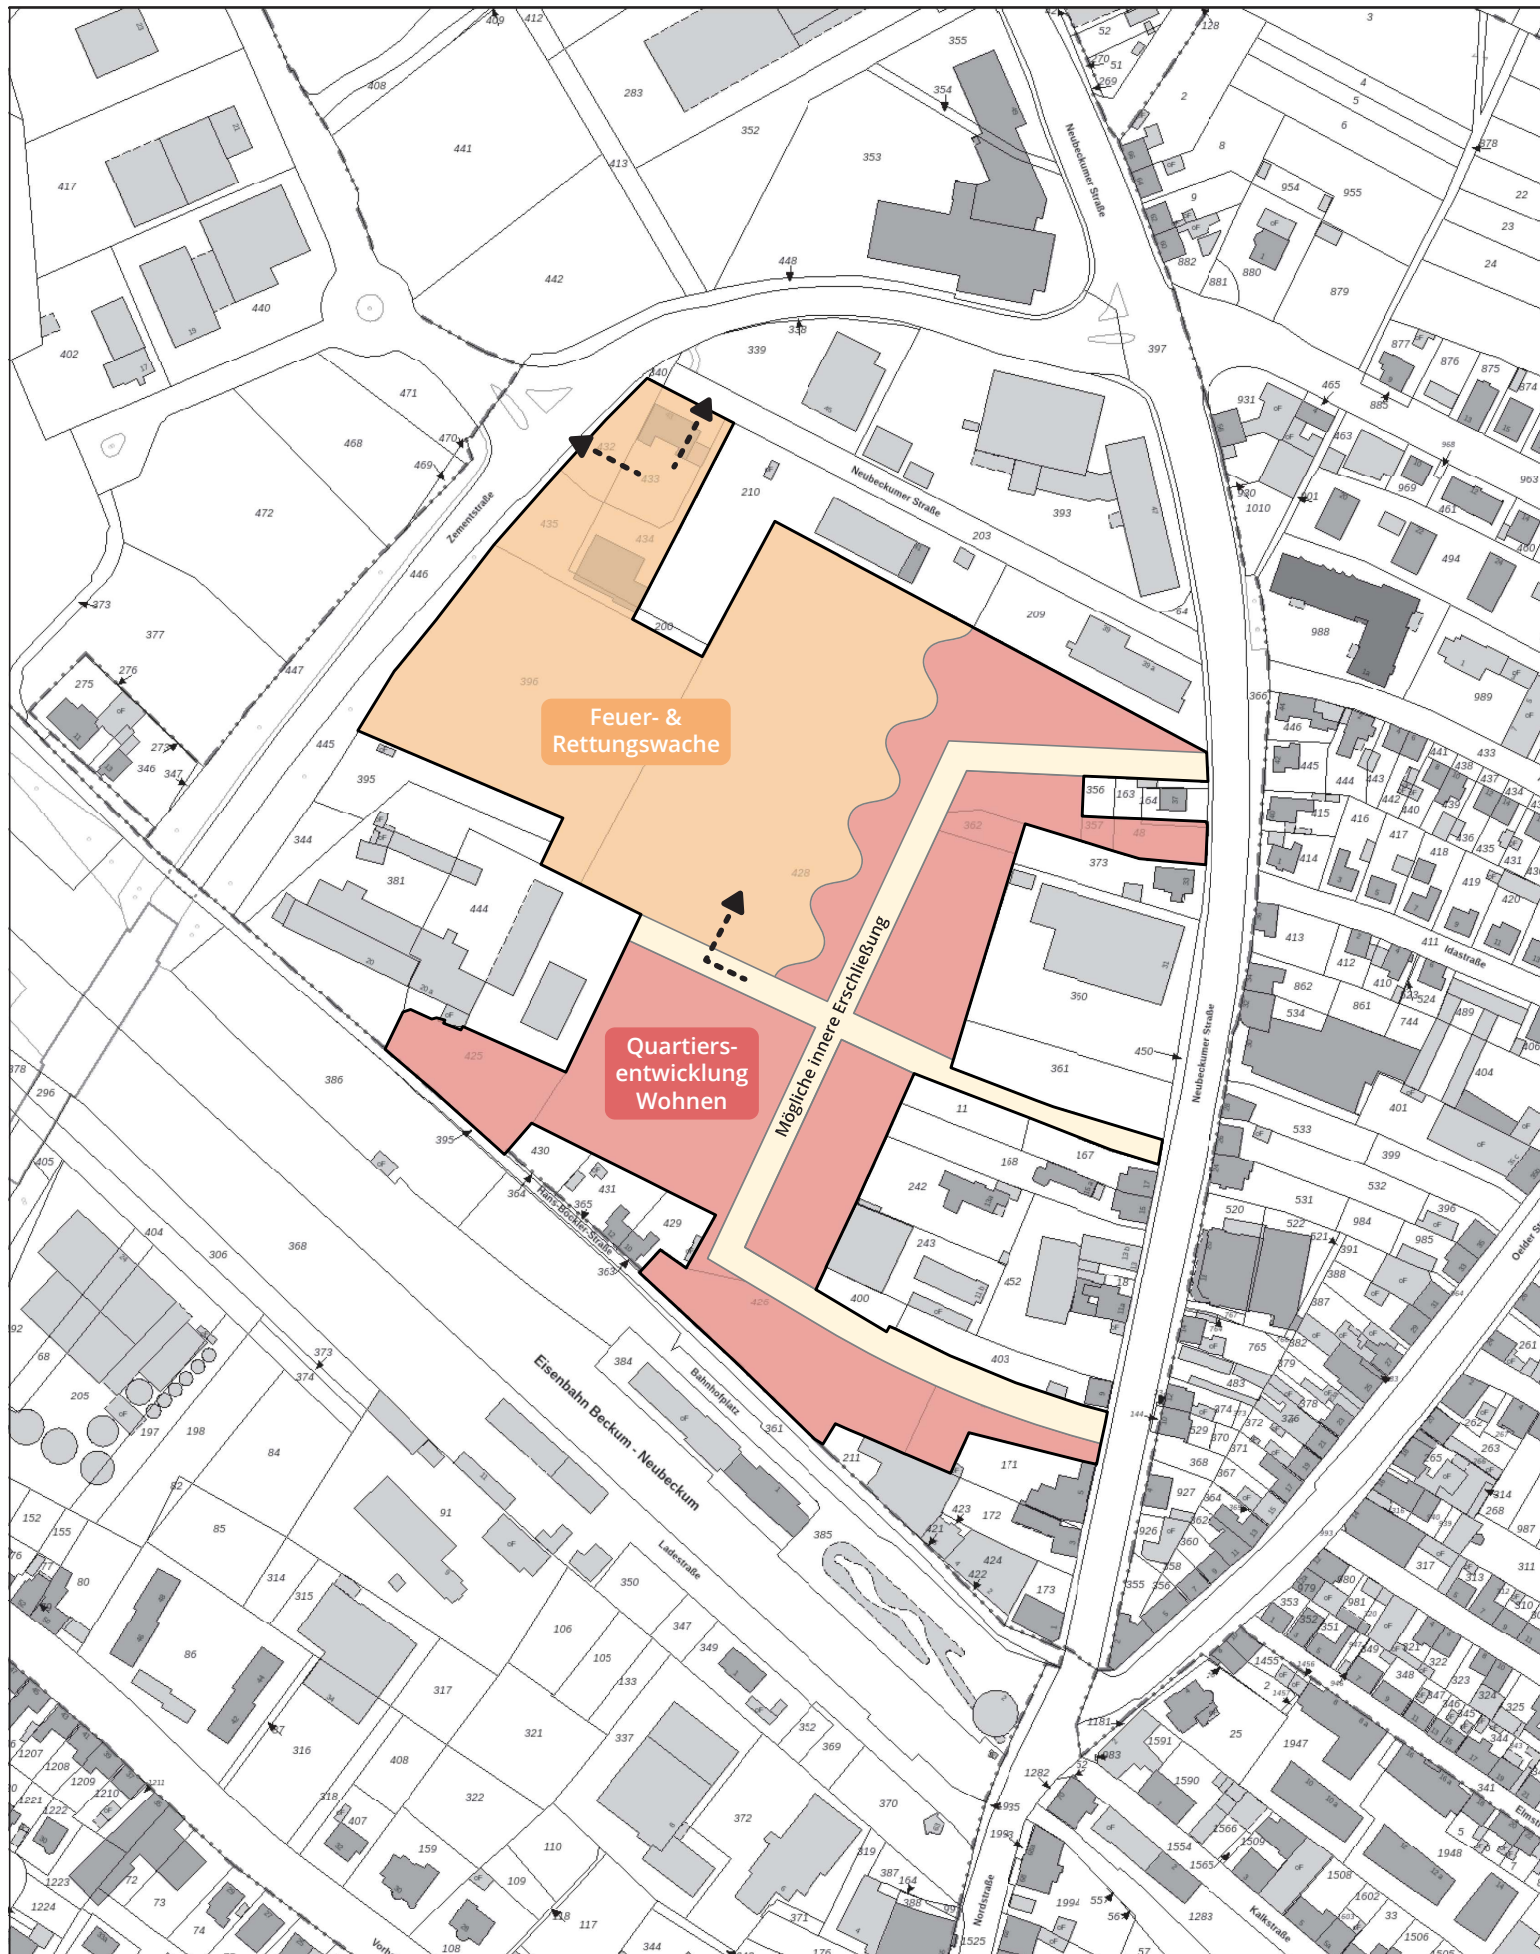

Stadt Beckum

B-Plan 15 2.Ä. „Renfertgelände“
Städtebaulicher Rahmenplan
Flächenverteilung

0 20 40 60 80 100 m



Maßstab im Original 1:2.000
05.09.2025



Norden

Drees & Huesmann
Stadtplaner PartGmbH
Vennhofallee 97
D-33689 Bielefeld
fon +49 5205 7298-0
fax +49 5205 7298-22
info@dhp-sennestadt.de
www.dhp-sennestadt.de