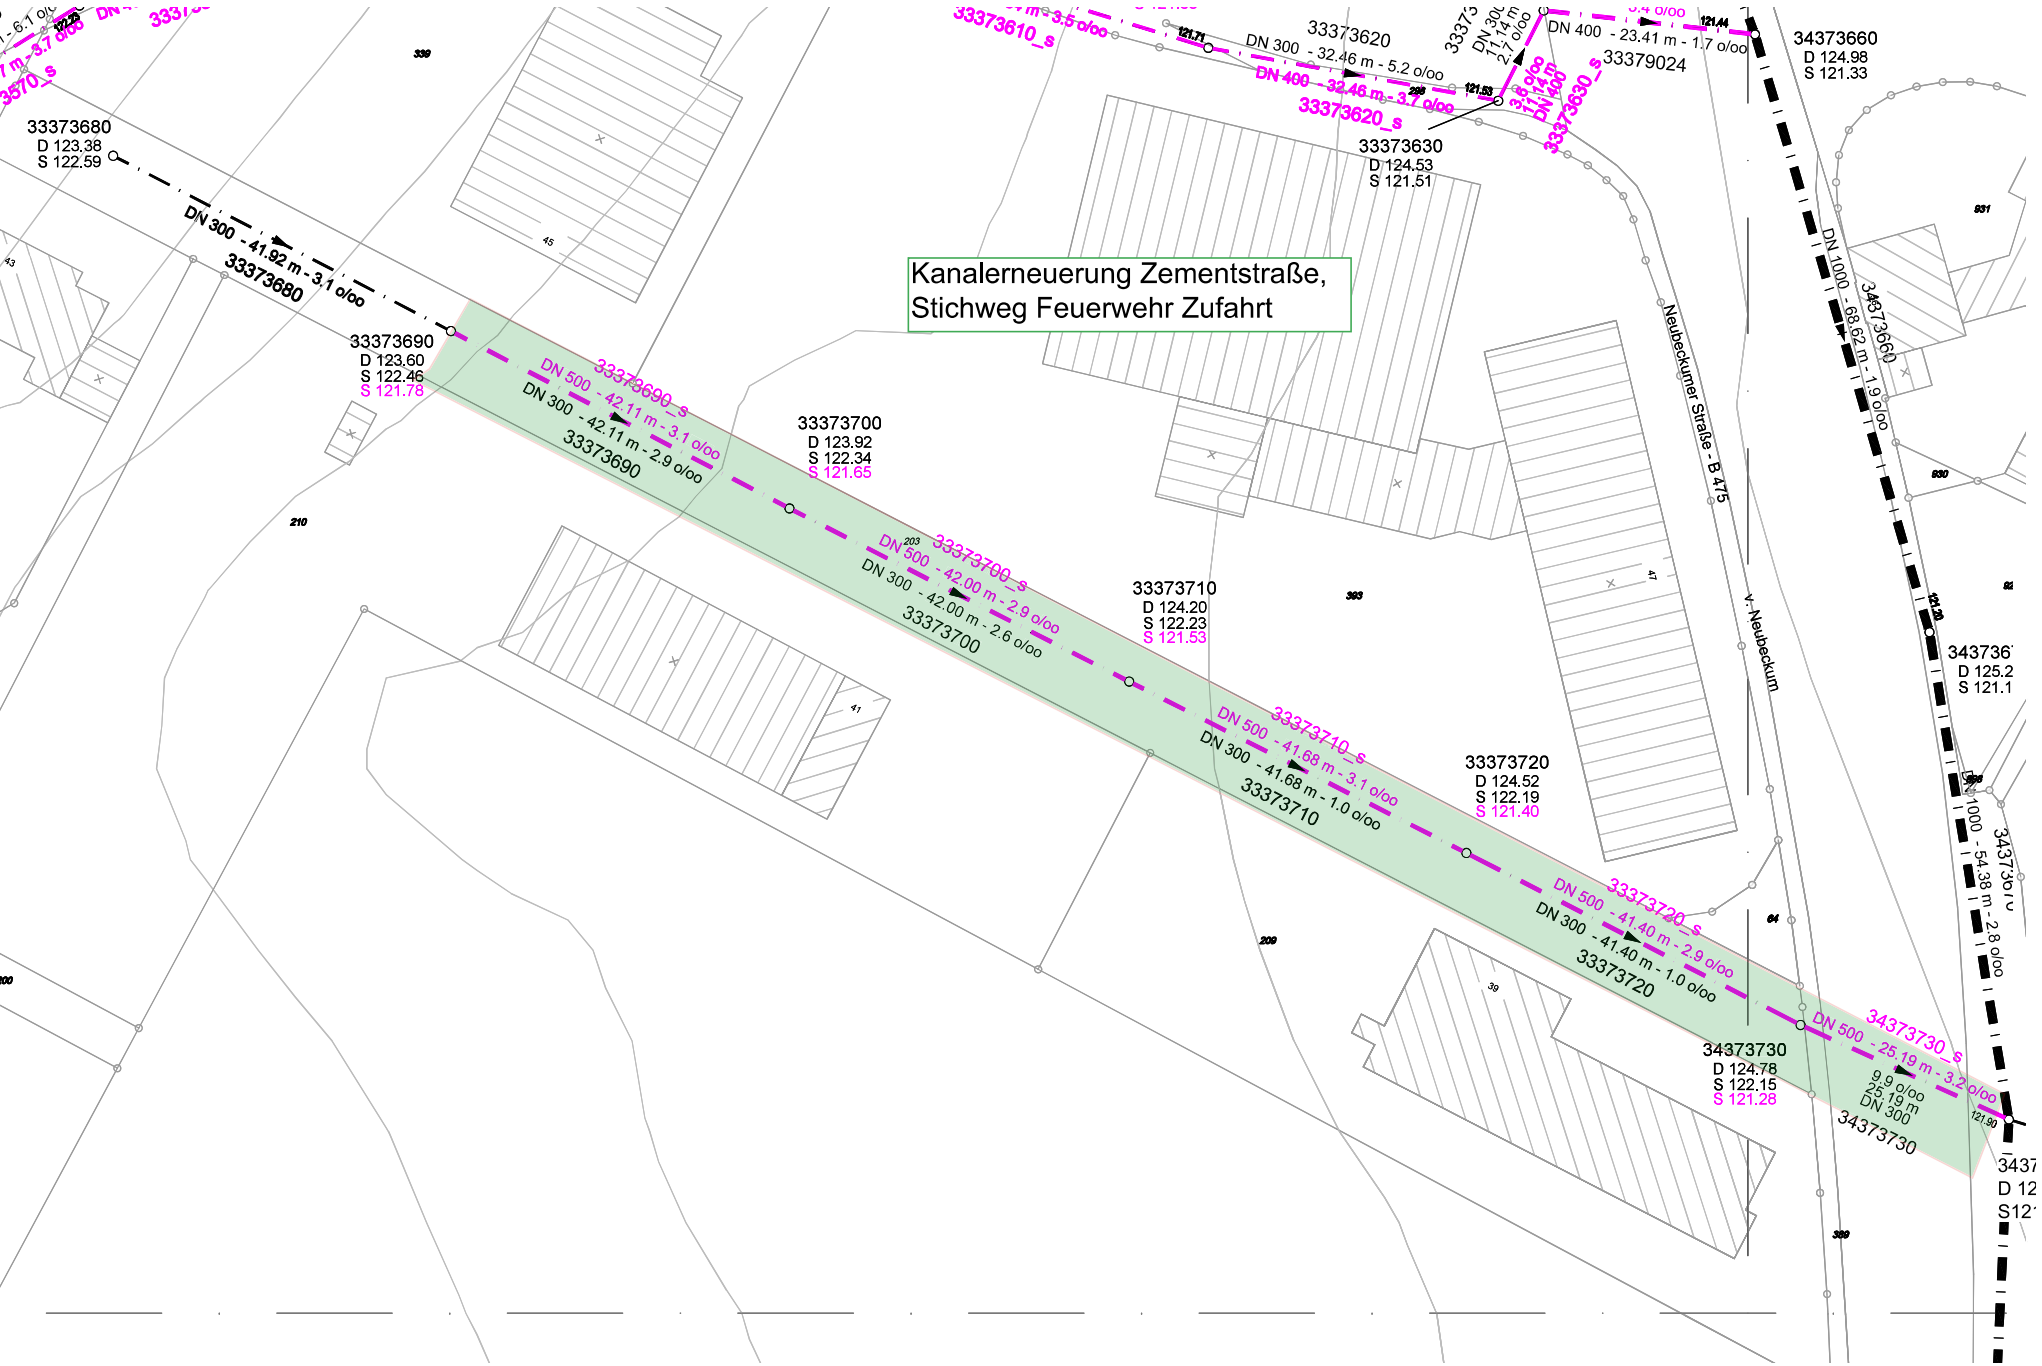
Kanalerneuerung Zementstraße,
Stichweg Feuerwehr Zufahrt
33373680
D 123.38
S 122.59
DN 300 - 41.92 m - 3.1 o/oo
33373680
33373690
D 123.60
S 122.46
S 121.78
33373690_s
DN 500 - 42.11 m - 3.1 o/oo
DN 300 - 42.11 m - 2.9 o/oo
33373690
33373700
D 123.92
S 122.34
S 121.65
33373700_s
DN 500 - 42.00 m - 2.9 o/oo
DN 300 - 42.00 m - 2.6 o/oo
33373700
33373710
D 124.20
S 122.23
S 121.53
33373710_s
DN 500 - 41.68 m - 3.1 o/oo
DN 300 - 41.68 m - 1.0 o/oo
33373710
33373720
D 124.52
S 122.19
S 121.40
33373720_s
DN 500 - 41.40 m - 2.9 o/oo
DN 300 - 41.40 m - 1.0 o/oo
33373720
34373730
D 124.78
S 122.15
S 121.28
34373730_s
DN 500 - 25.19 m - 3.2 o/oo
9.9 o/oo
25.19 m
DN 300
34373730
33373610_s
33373620
DN 300 - 32.46 m - 5.2 o/oo
DN 400 - 32.46 m - 3.7 o/oo
33373620_s
33373630
D 124.53
S 121.51
33373630_s
DN 400 - 23.41 m - 1.7 o/oo
33379024
34373660
D 124.98
S 121.33
DN 1000 - 68.62 m - 1.9 o/oo
34373660
DN 1000 - 54.38 m - 2.8 o/oo
Neubeckumer Straße - B 475
v. Neubeckum