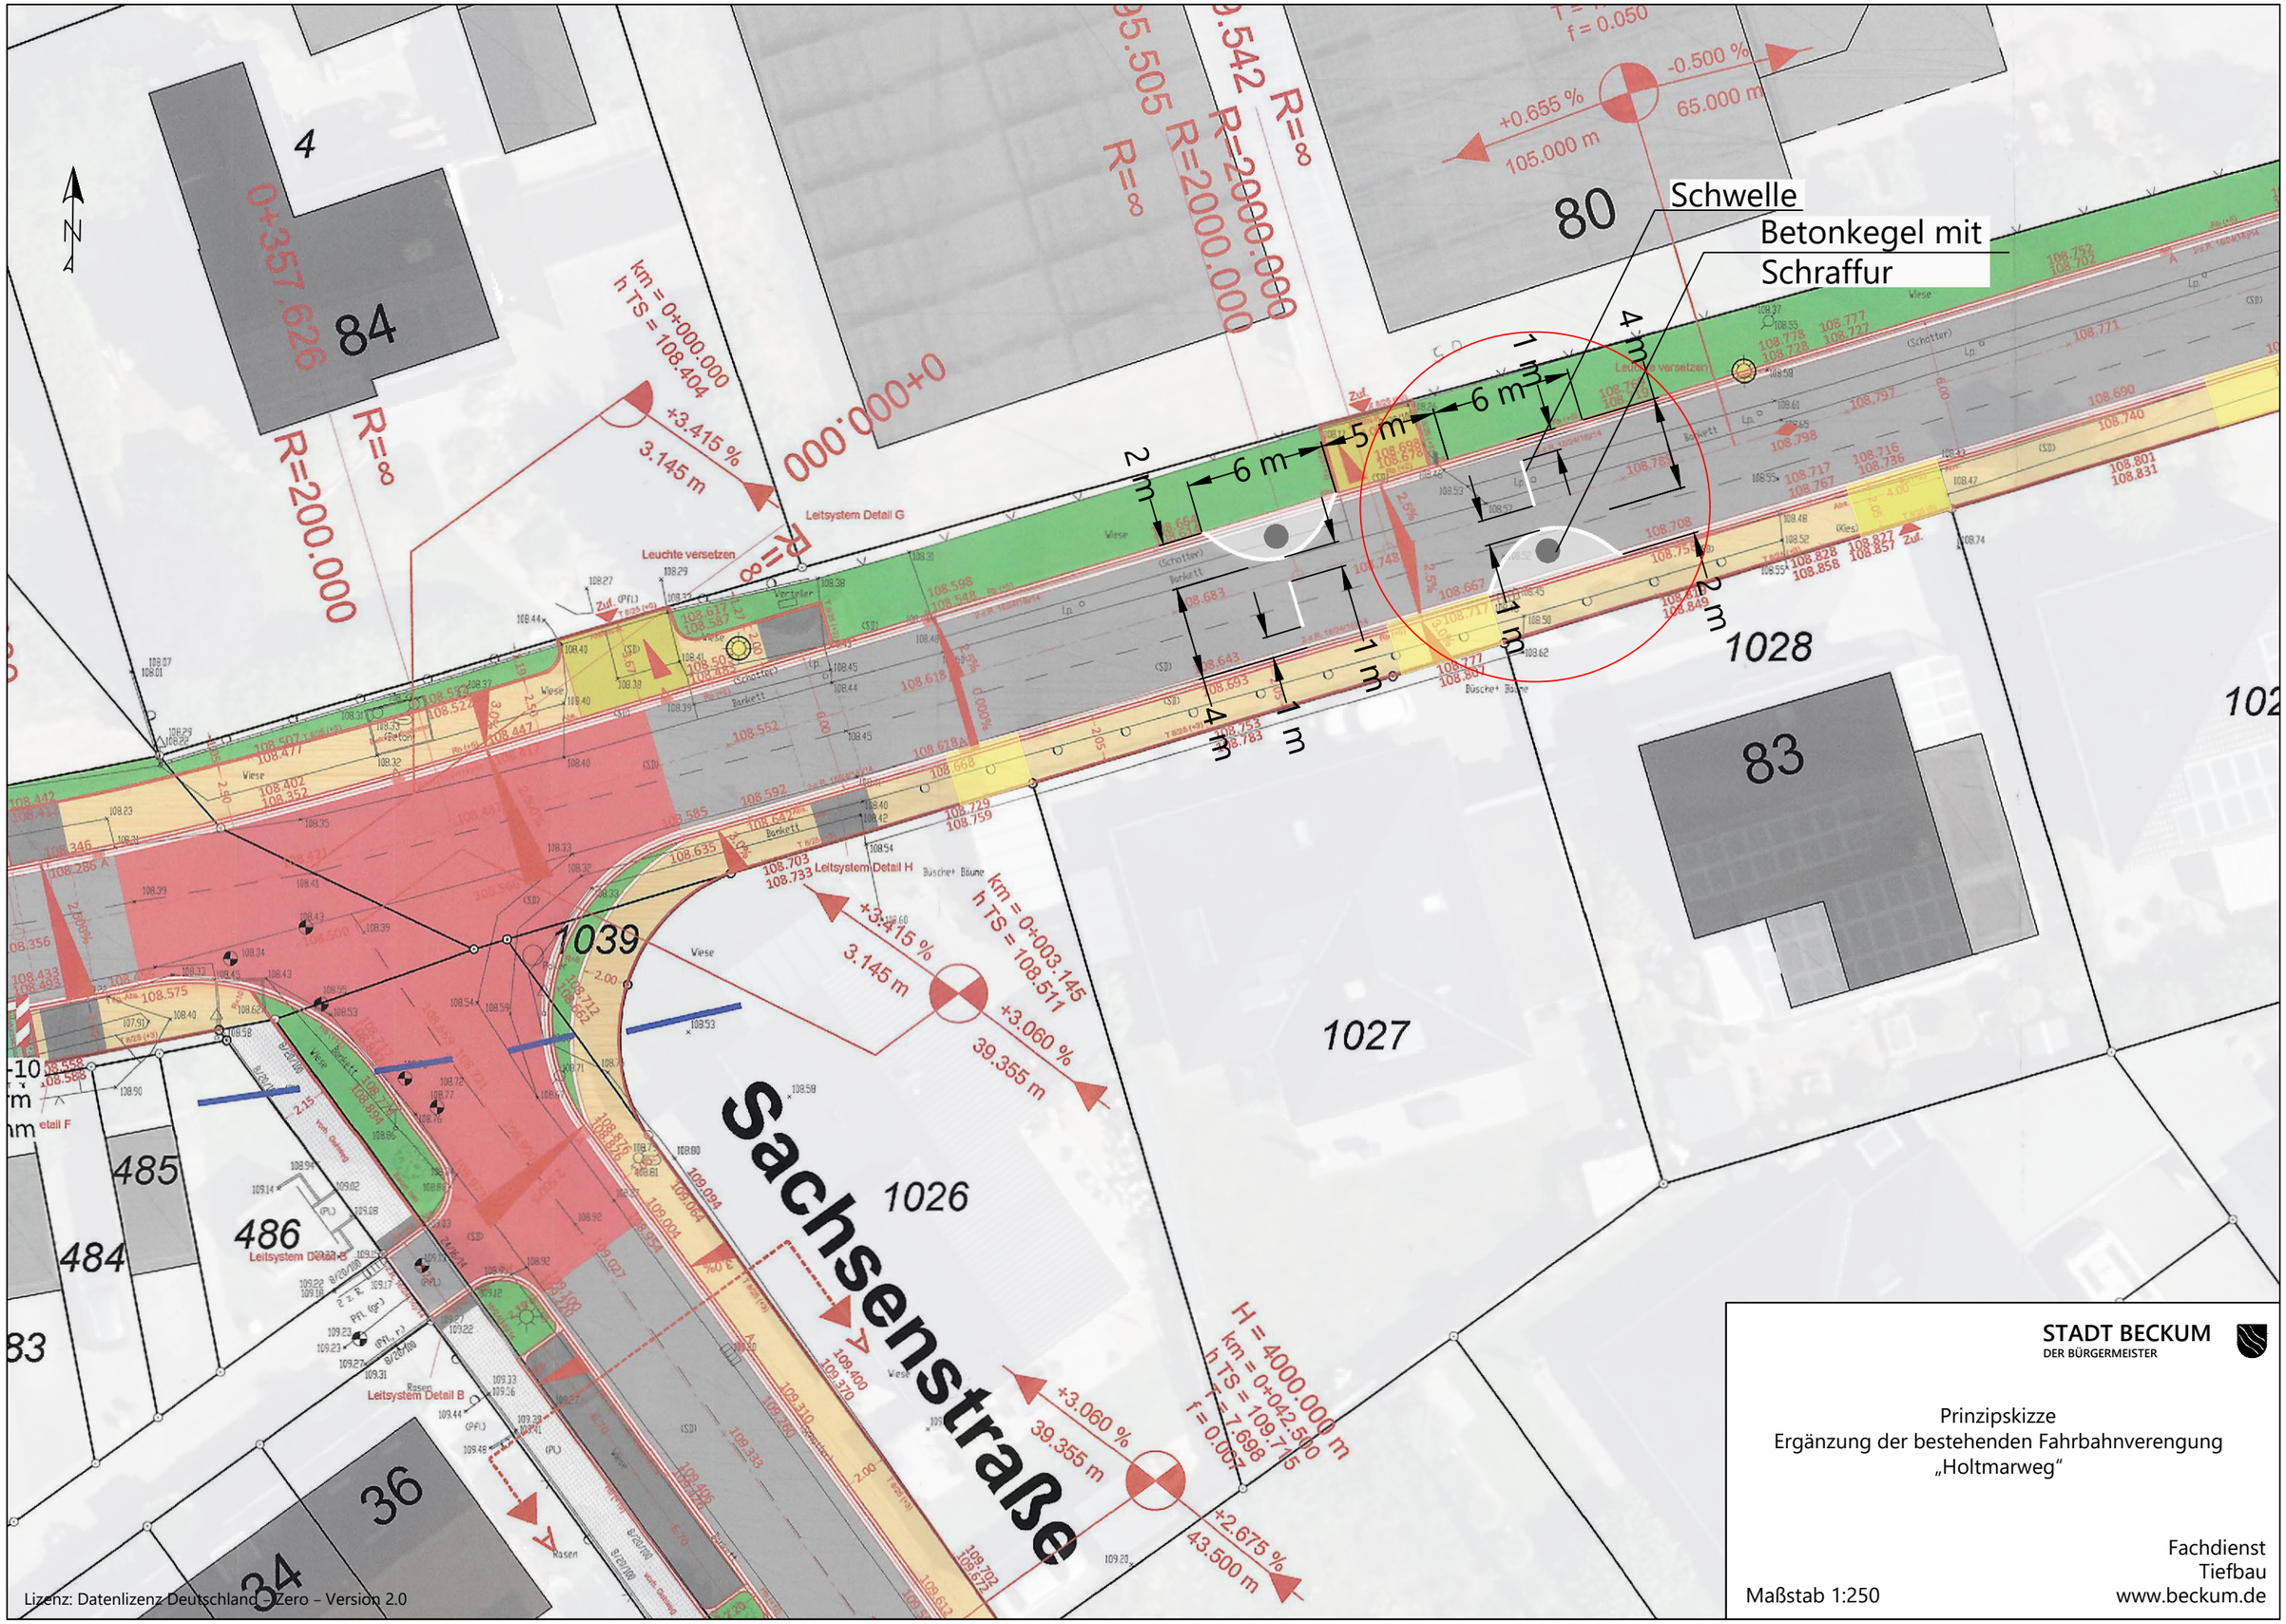
Schwelle
Betonkegel mit Schraffur
Sachsenstraße
STADT BECKUM
DER BÜRGERMEISTER
Prinzipskizze
Ergänzung der bestehenden Fahrbahnverengung
„Holtmarweg“
Fachdienst
Tiefbau
www.beckum.de
Maßstab 1:250
Lizenz: Datenlizenz Deutschland – Zero – Version 2.0