


E 435159 m

N 5733443 m

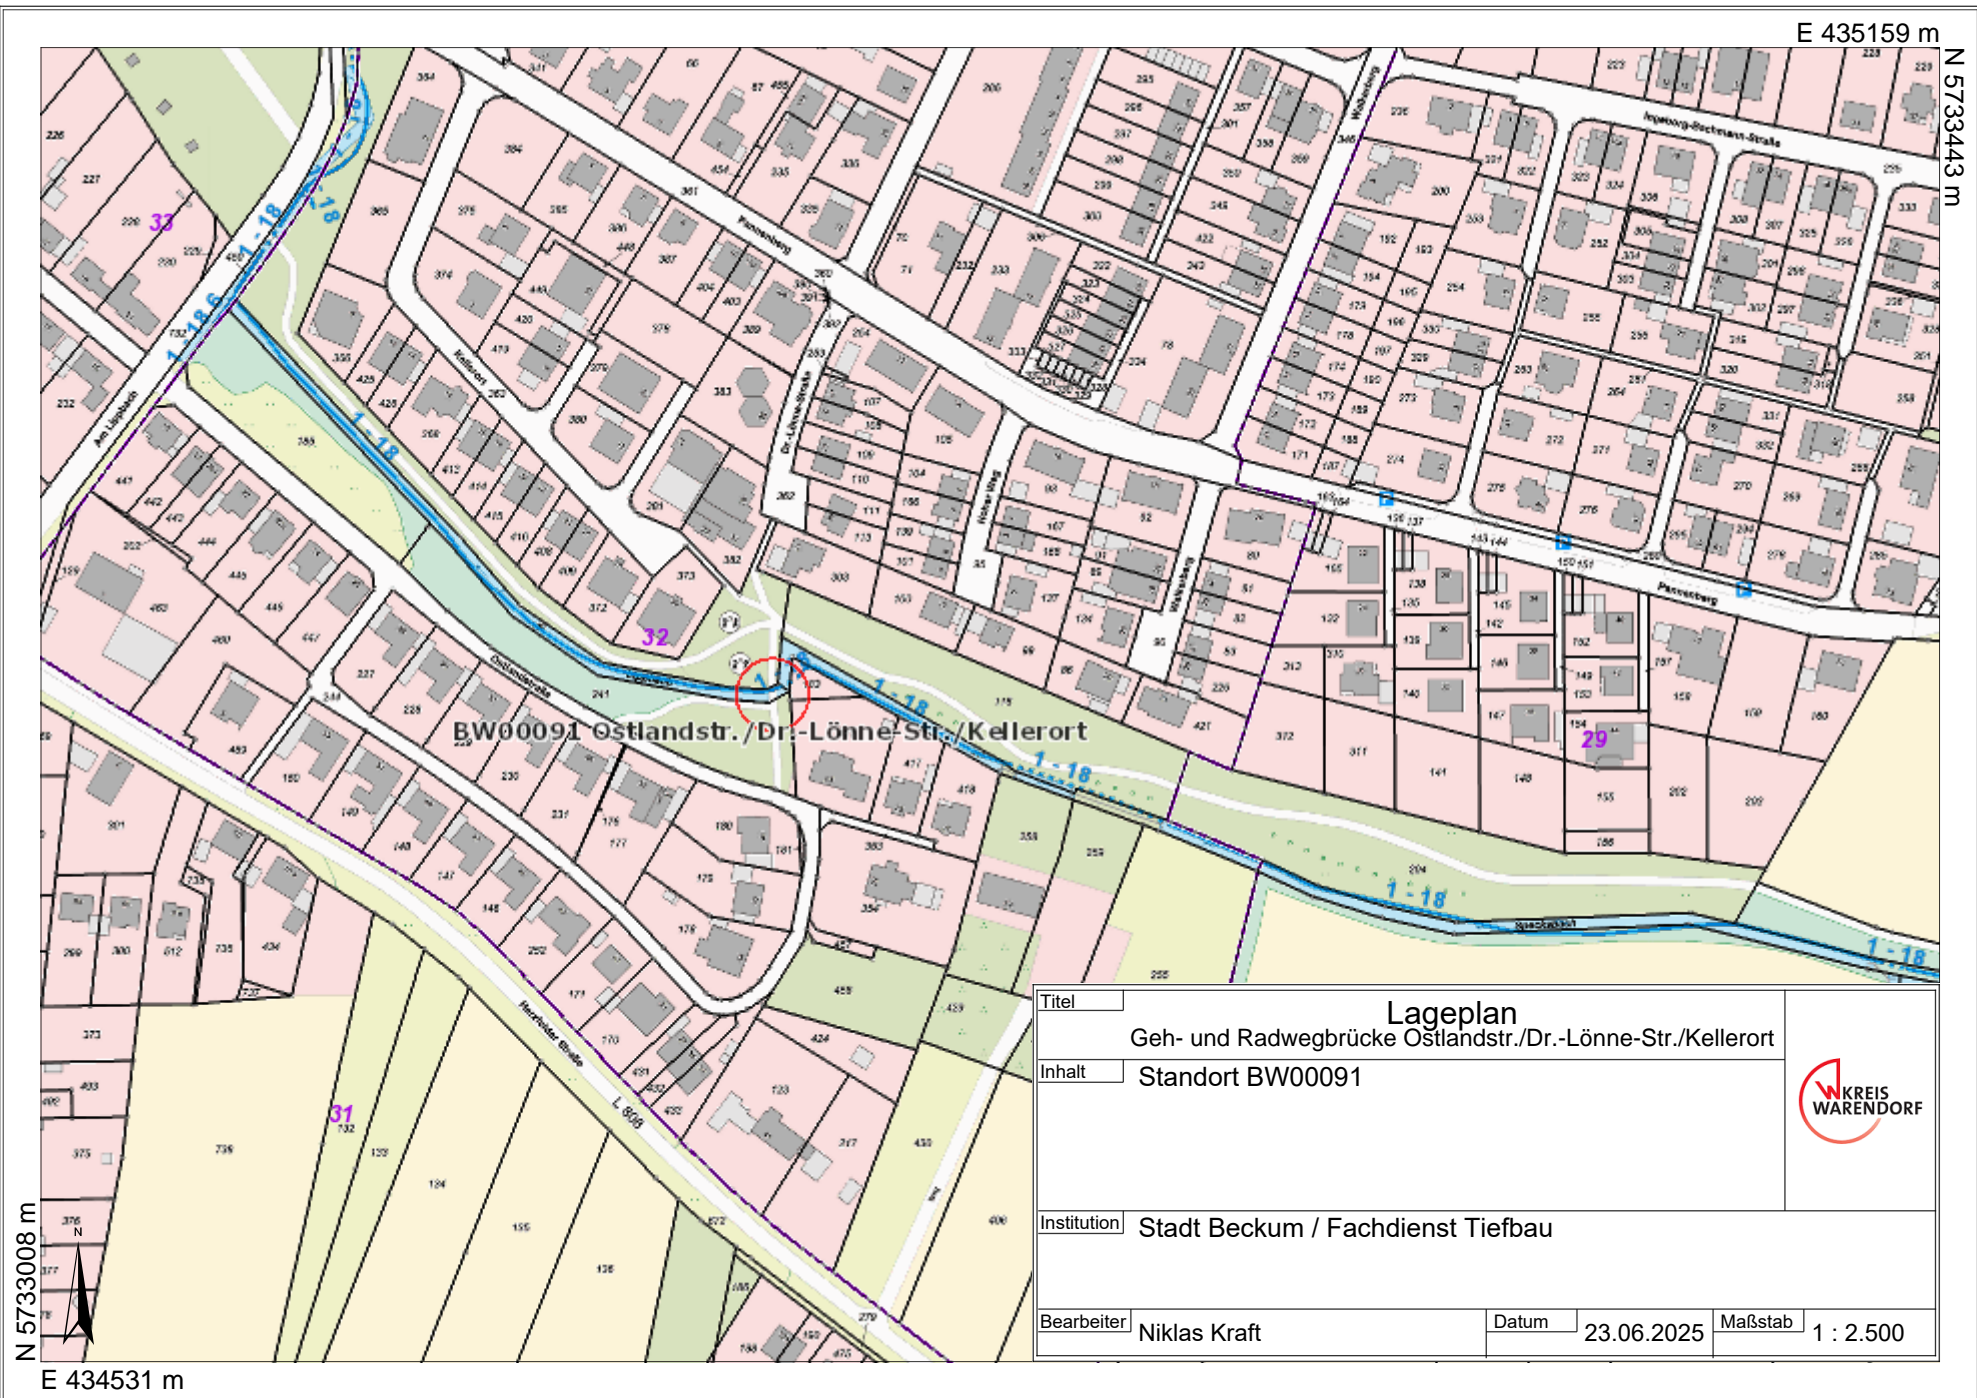

N 5733008 m



E 434531 m

Titel		Lageplan	
		Geh- und Radwegbrücke Ostlandstr./Dr.-Lönne-Str./Kellerort	
Inhalt		Standort BW00091	
			
Institution		Stadt Beckum / Fachdienst Tiefbau	
Bearbeiter		Datum	Maßstab
Niklas Kraft		23.06.2025	1 : 2.500