


bearb.	Datum	Planänderung
a		
b		
c		
d		
e		
f		
g		

Auftraggeber / Bauherr: **STADT BECKUM**
DER BÜRGERMEISTER

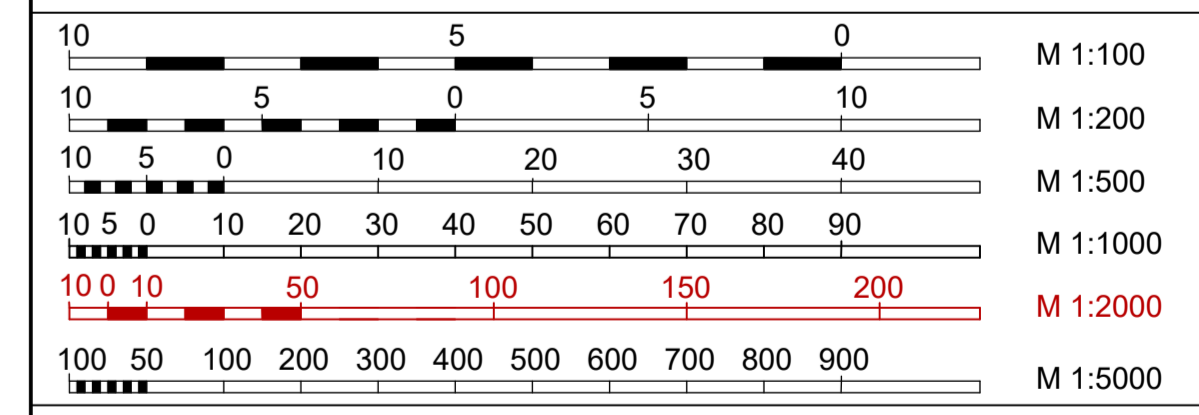

Projekt: Asphaltdeckschichten Kanalerneuerung Zementstraße	Plan Nr. ÜP_500_1.2
Abschnitt II: Neubekumer Straße - Oelder Straße in Beckum	Datum: 05.03.2026 Zeichen: LS
Ausführungsplanung	gezeichnet: 23.02.2026 geprüft: LS
Übersichtsplan Umlenksstrecken	Maßstab: 1:2000
Aufgestellt: INGENIEURBÜRO BAUMGARTEN Strassen- und Tiefbauplanung Freiraum- und Objektplanung Landschaftsarchitektur Bauabwicklung Wendstraße 22 • 50854 Bock Tel. 02921 / 31760-0 info@baumgarten.de	Beratender Ingenieur: (Dipl.-Ing. Dirk Baumgarten)