


Anlage 3 zur Niederschrift über die Sitzung des Ausschusses Für Bauen, Umwelt, Klimaschutz, Energie und Vergaben vom 07.05.2026

# Umgestaltung Hansaring und Südring in Beckum

**PLANUNG UND ABWICKLUNG VON VERKEHRSANLAGEN UND INGENIEURBAUWERKEN**

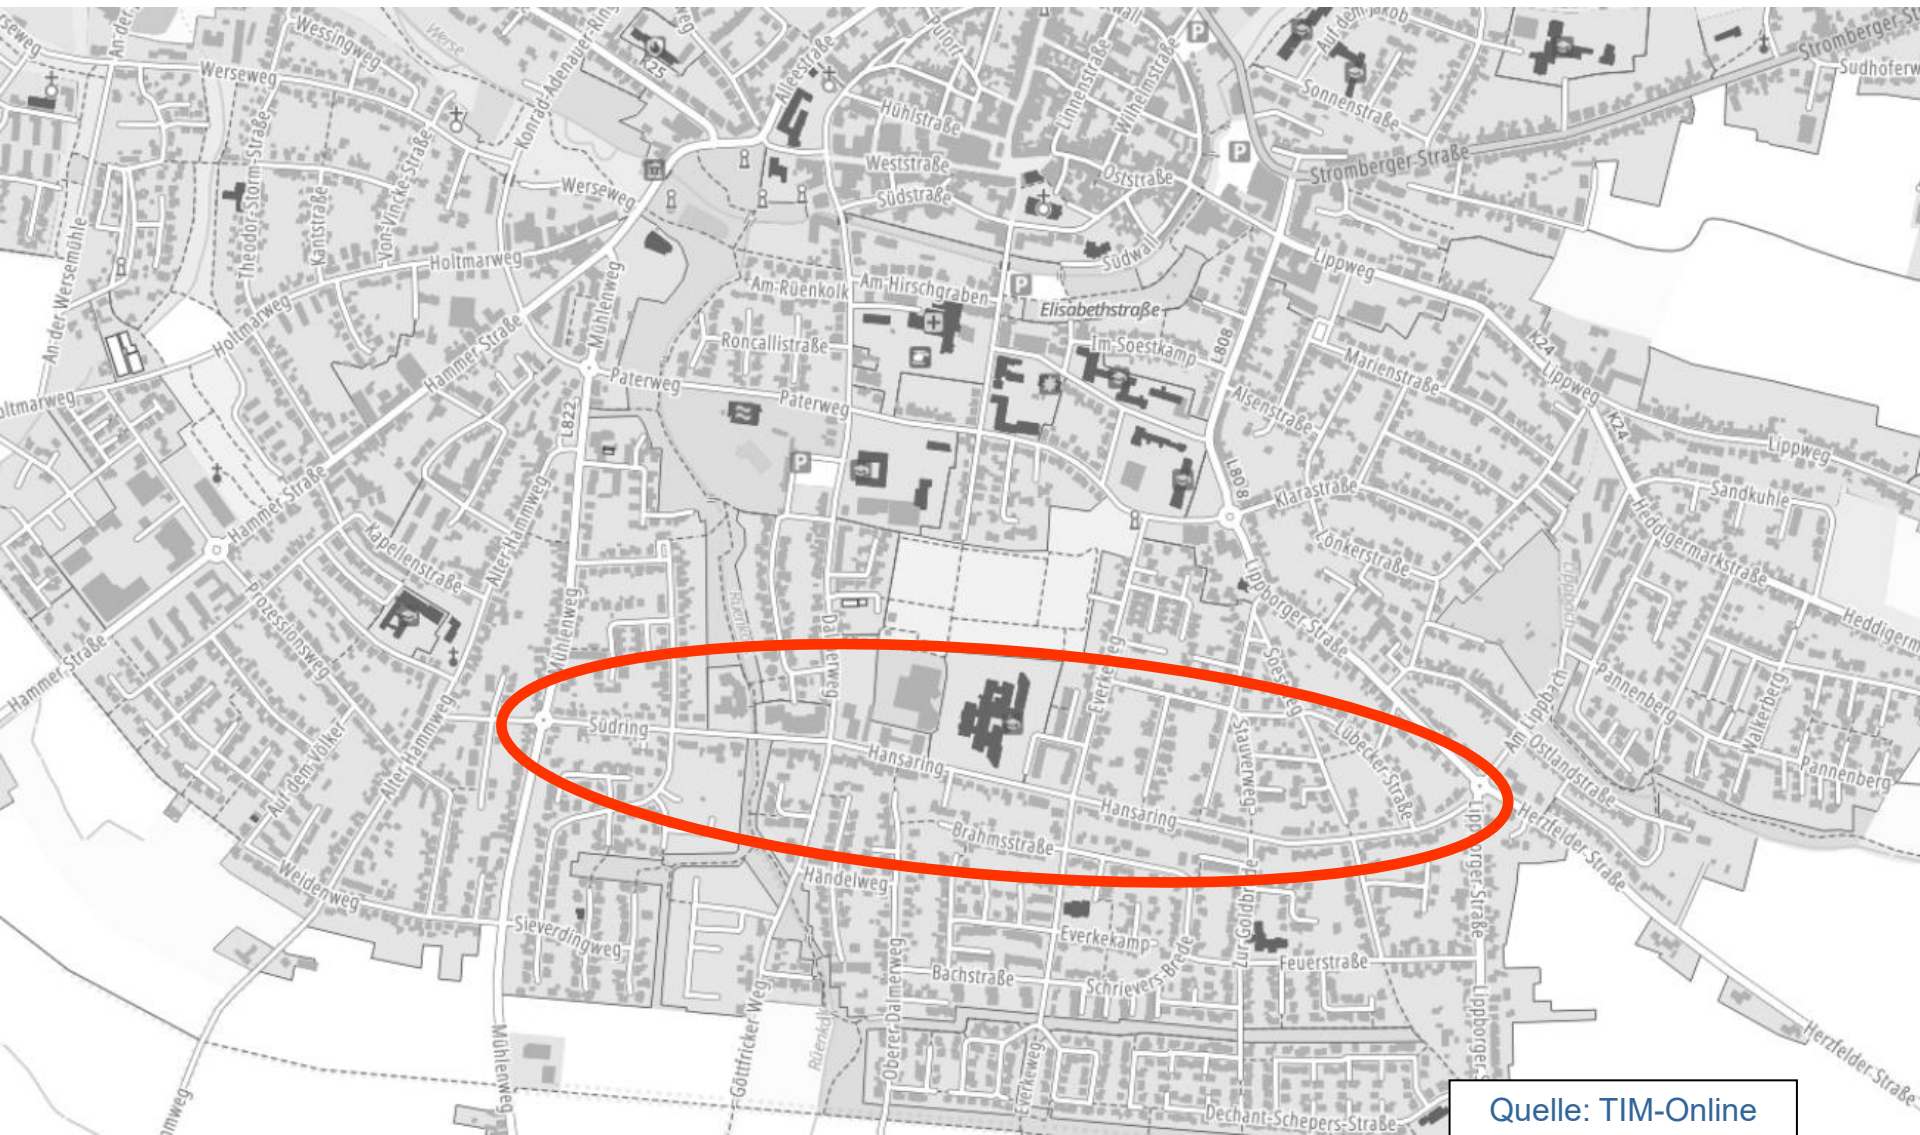


## Übersicht Beckum



Quelle: TIM-Online

Luftbild

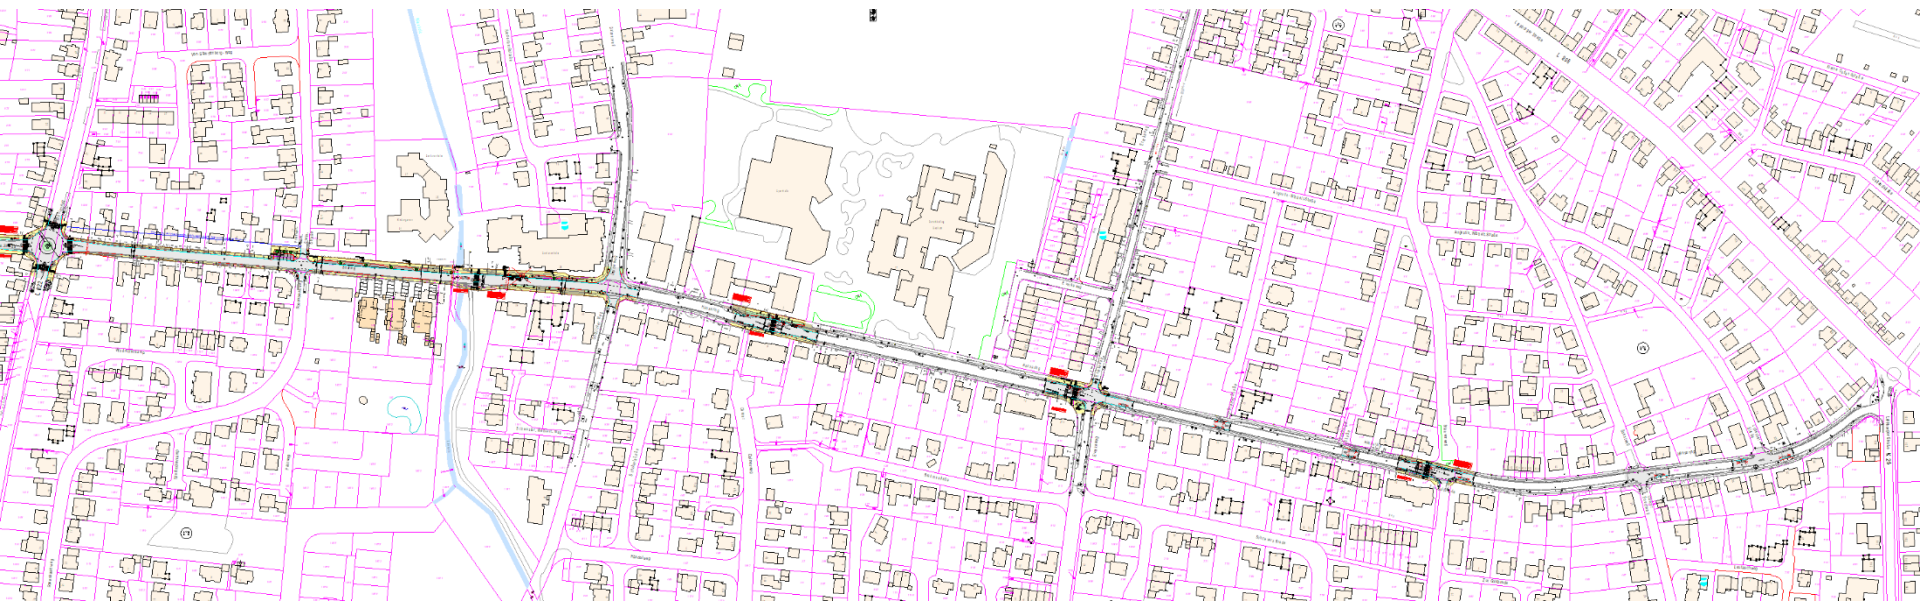

# Übersichtsplan



**Bestandsfoto – KV West**




Bestandsfoto – Südring West




**Bestandsfoto – Südring Mitte**




Bestandsfoto – Südring Ost

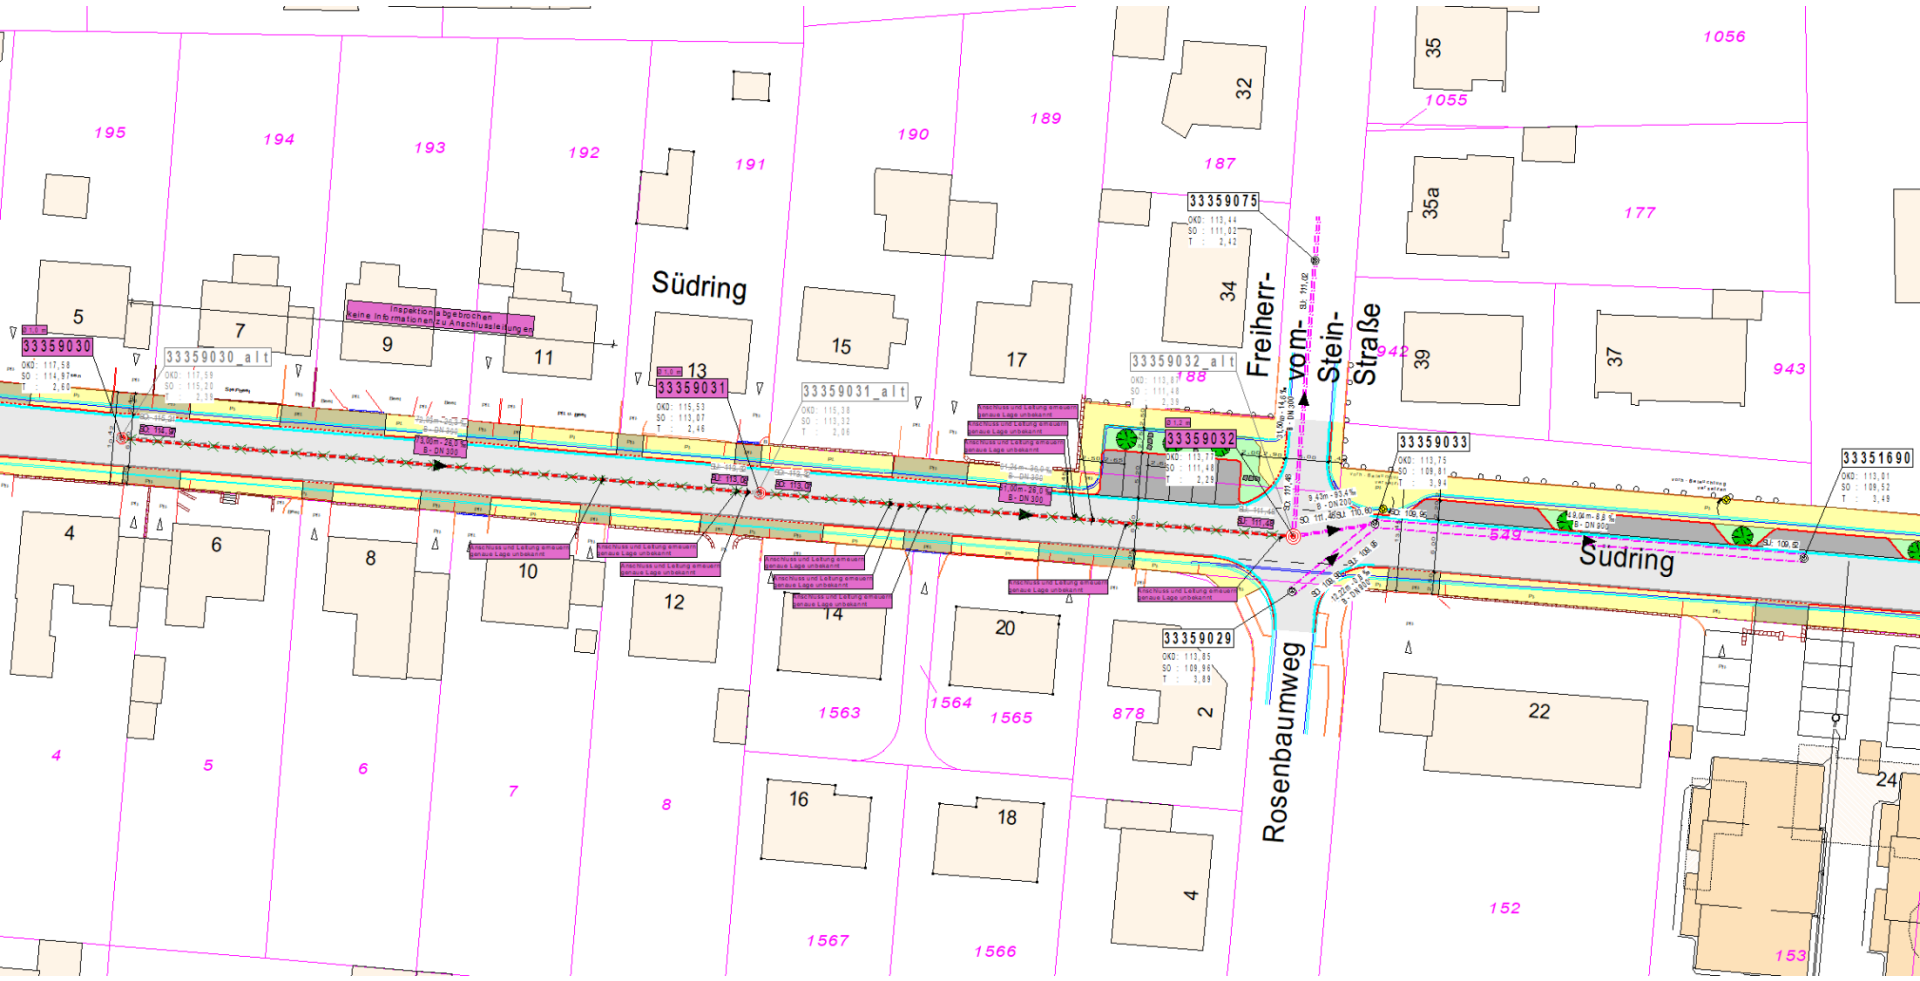

Kanal

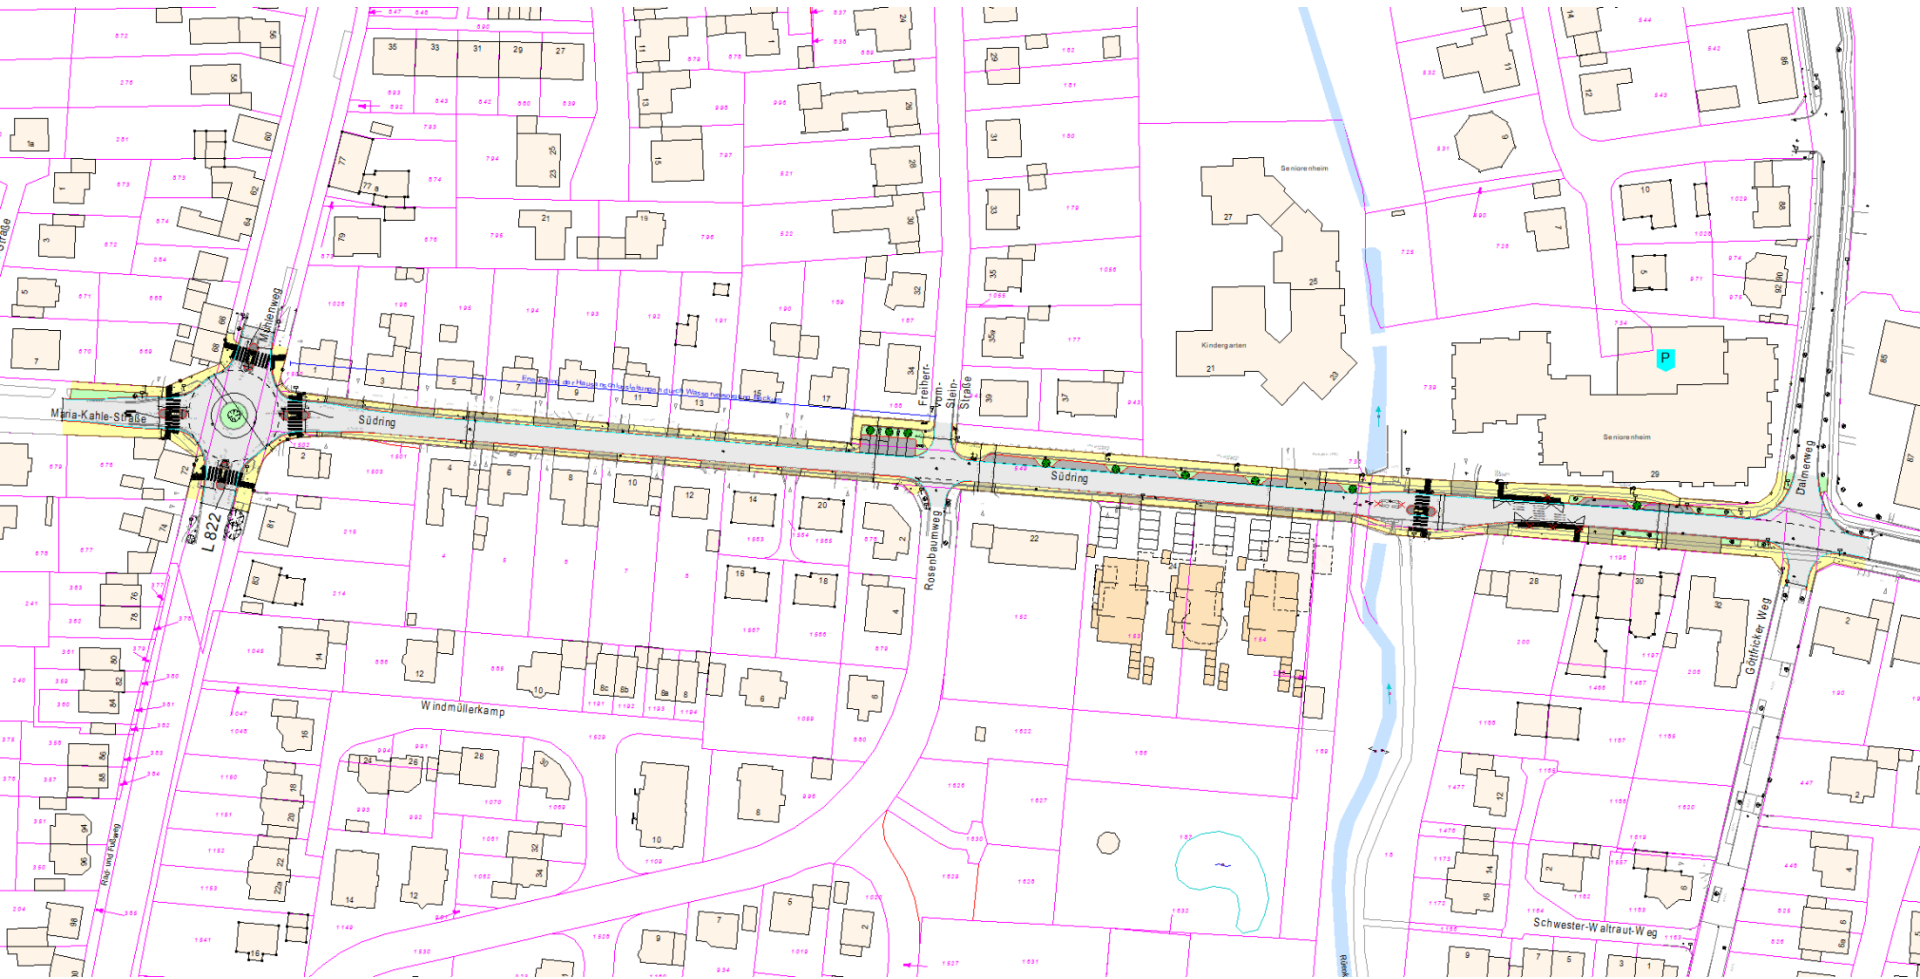


**Übersichtsplan Südring**

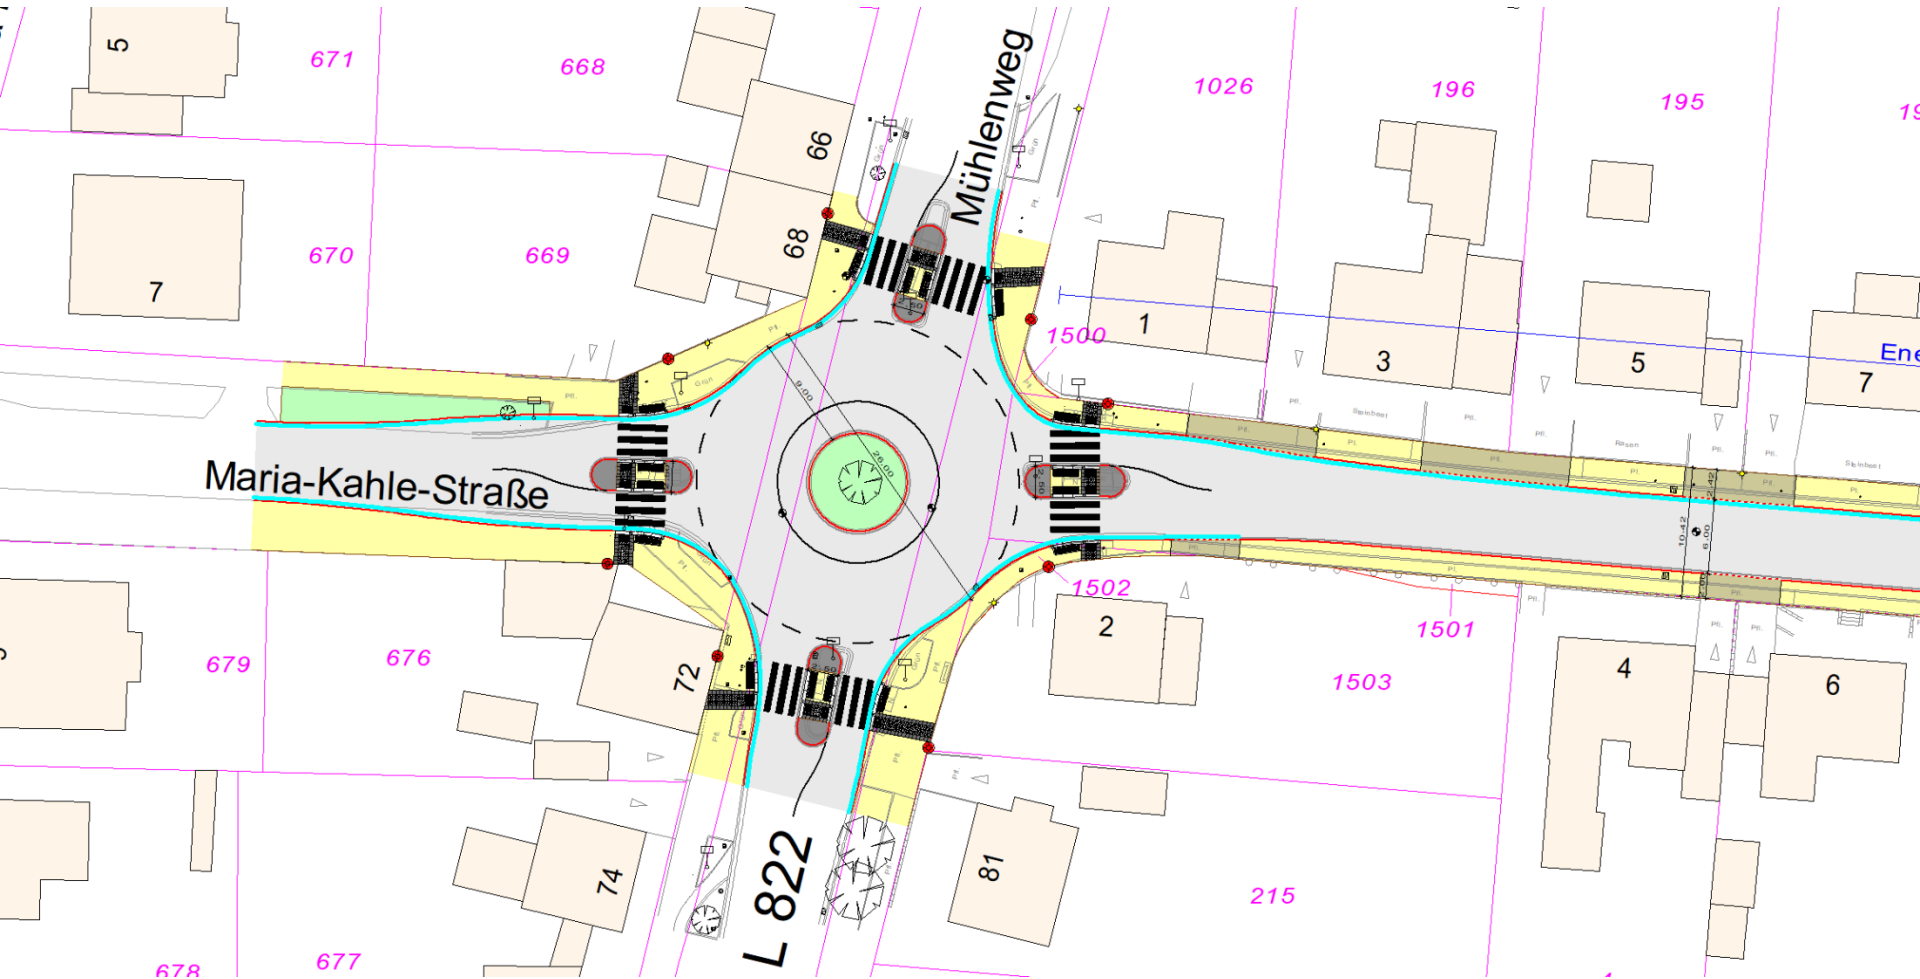


# Abschnitt 1


**Schnitt A-A**  
Belastungsklasse Bk 1,8  
gemäß RStO, Zeile 3  
M 1:50

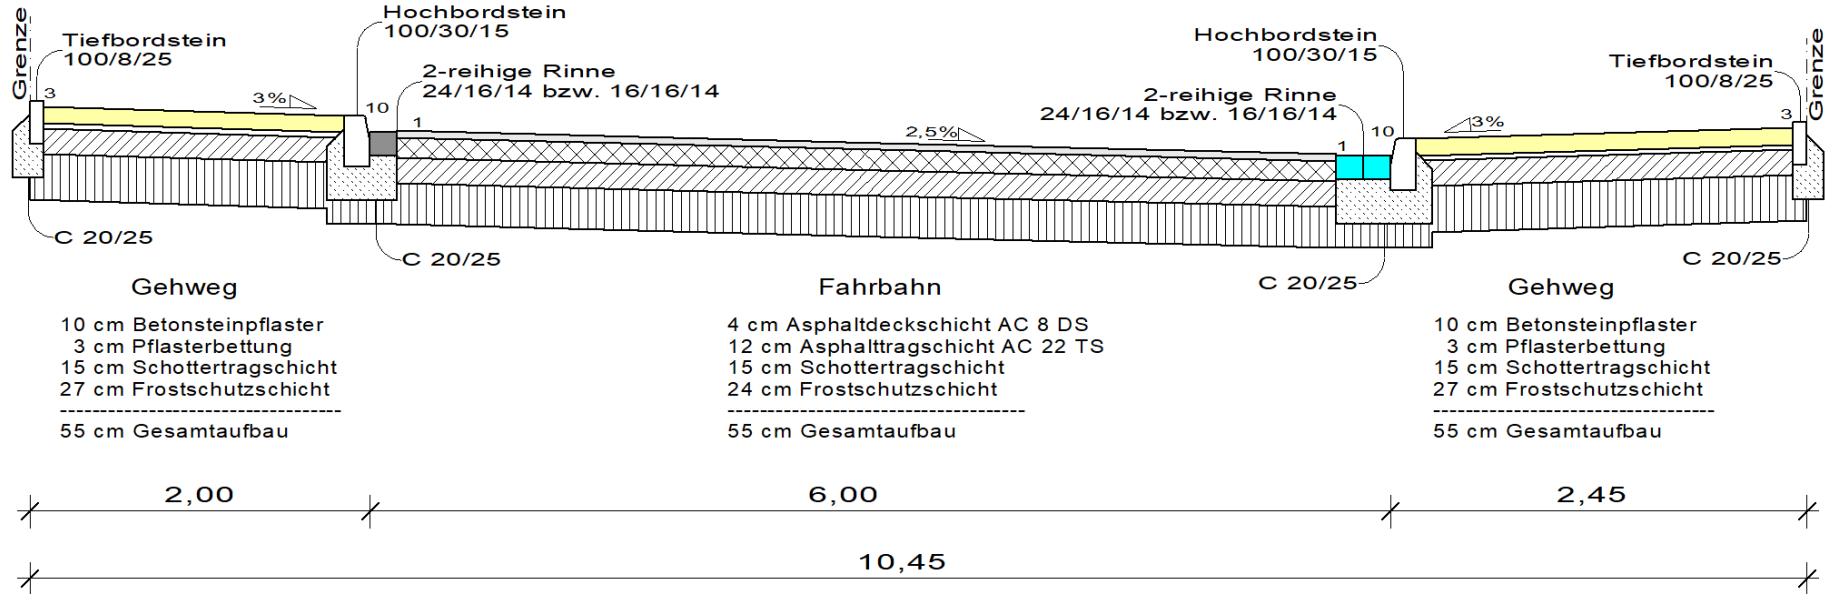

# Querschnitt Südring

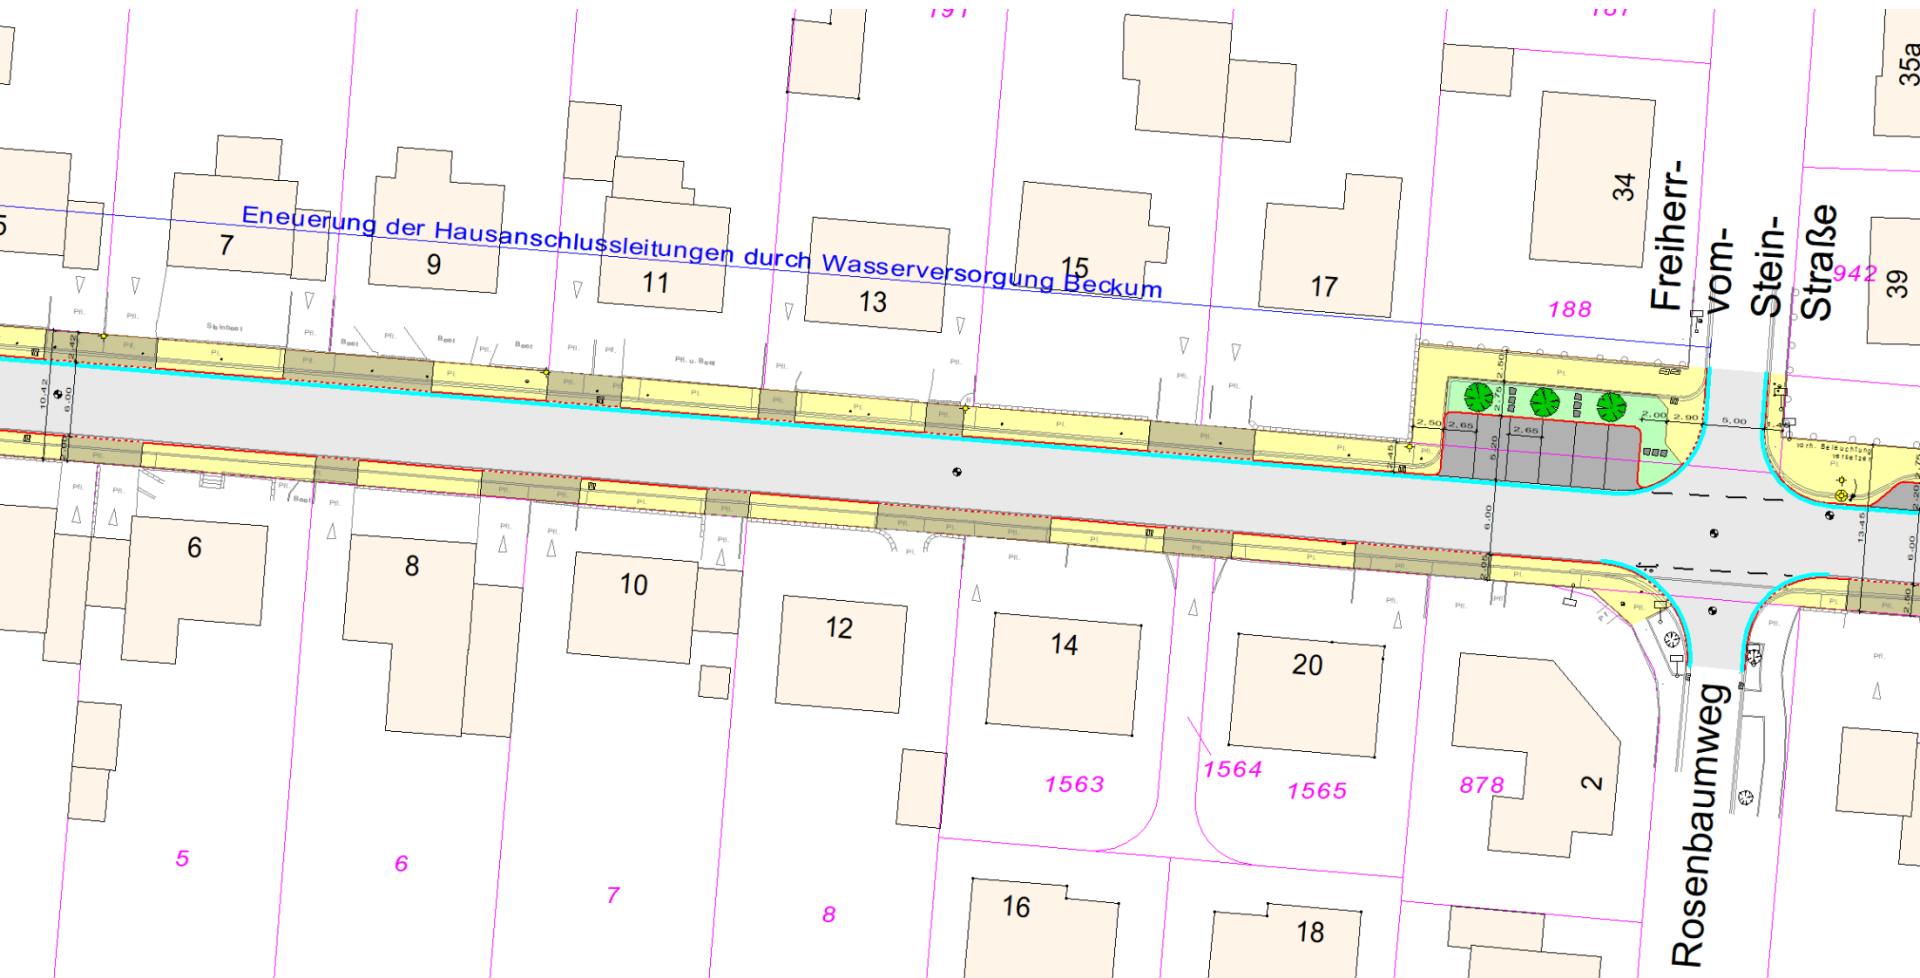


## Abschnitt 2

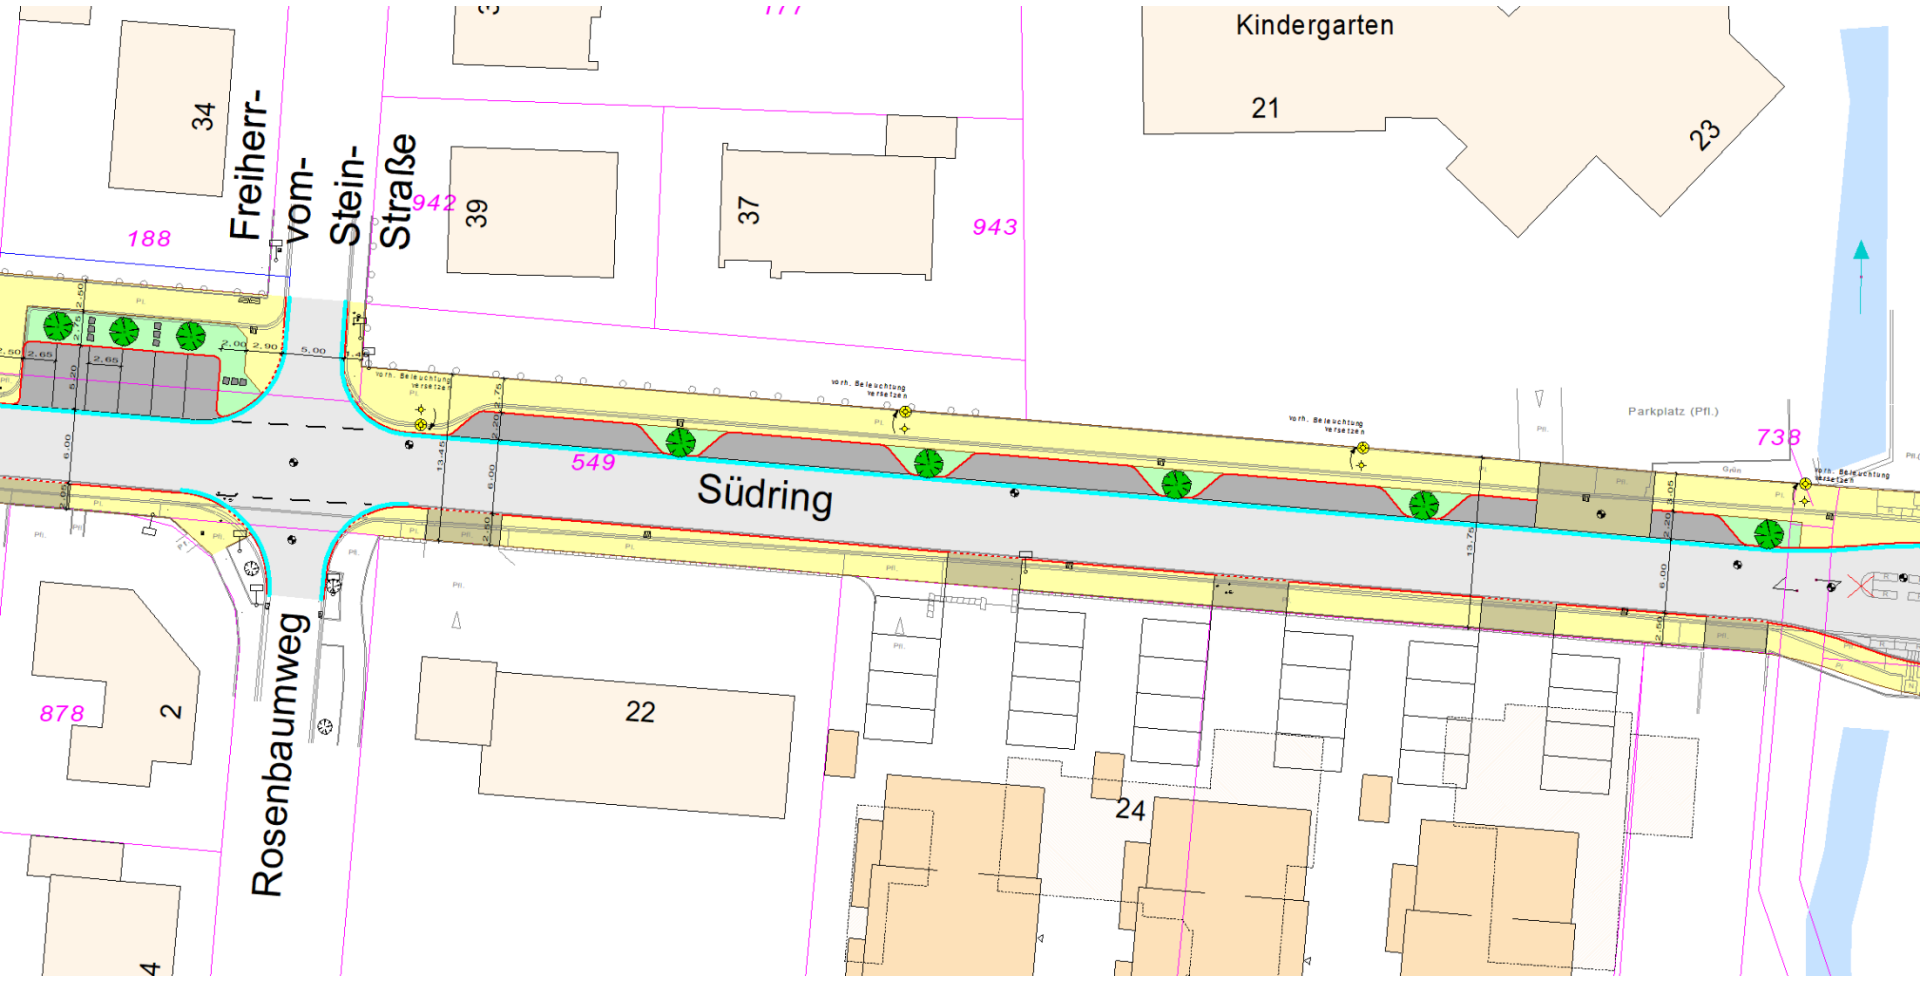


# Abschnitt 3

Regelquerschnitt Fahrbahnteiler  
Belastungsklasse Bk 1,8  
gemäß RStO, Zeile 3  
M 1:50

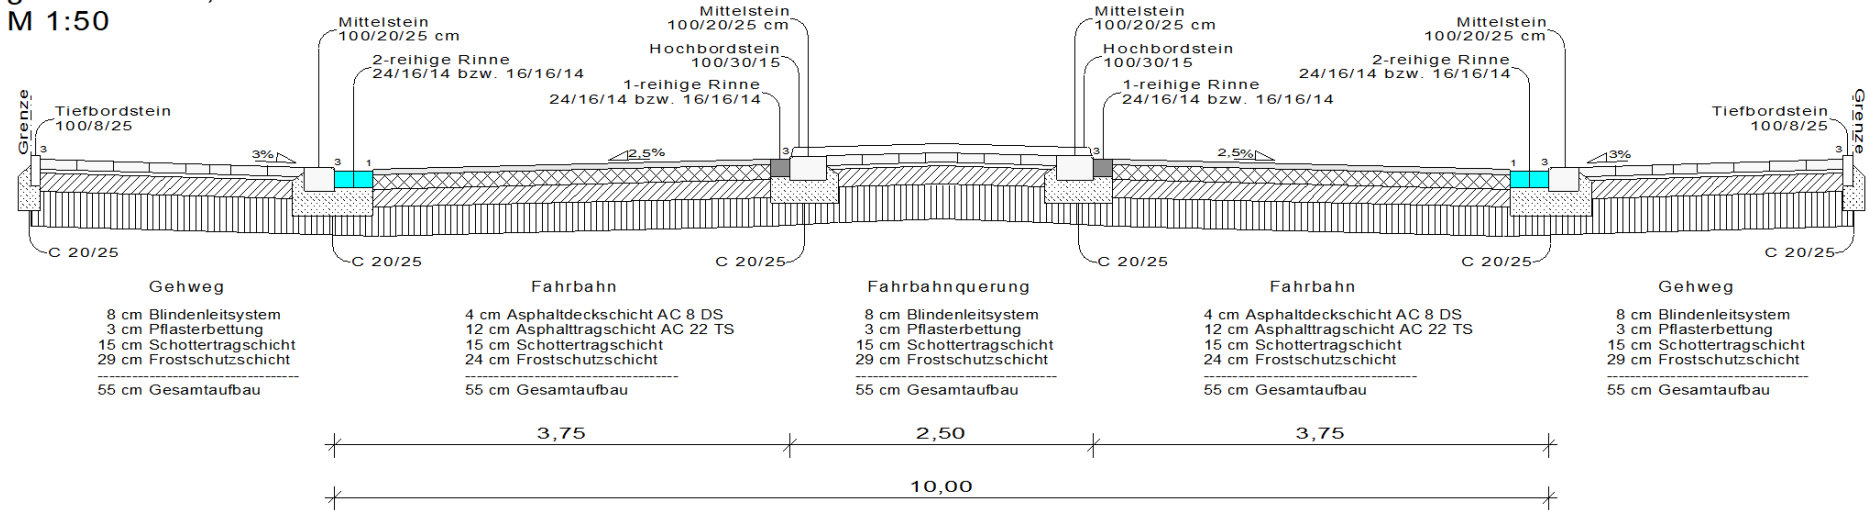


# Querschnitt Fahrbahnteiler

**Schnitt U-U**  
Belastungsklasse Bk 1,8  
gemäß RStO, Zeile 3  
M 1:50

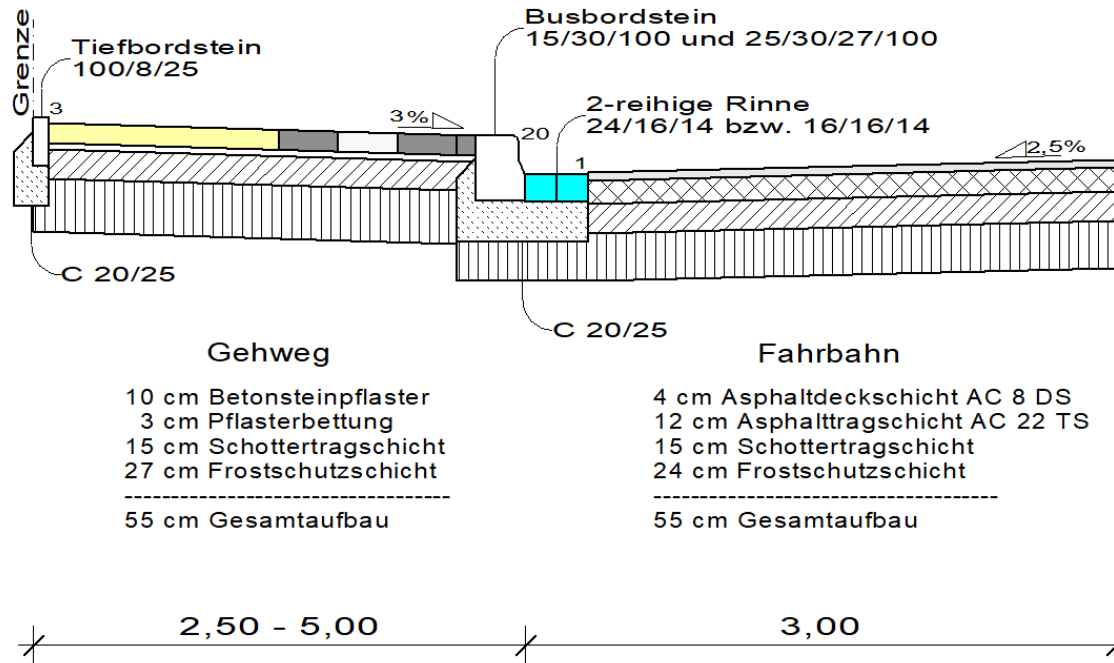

**Querschnitt Bushaltestelle**



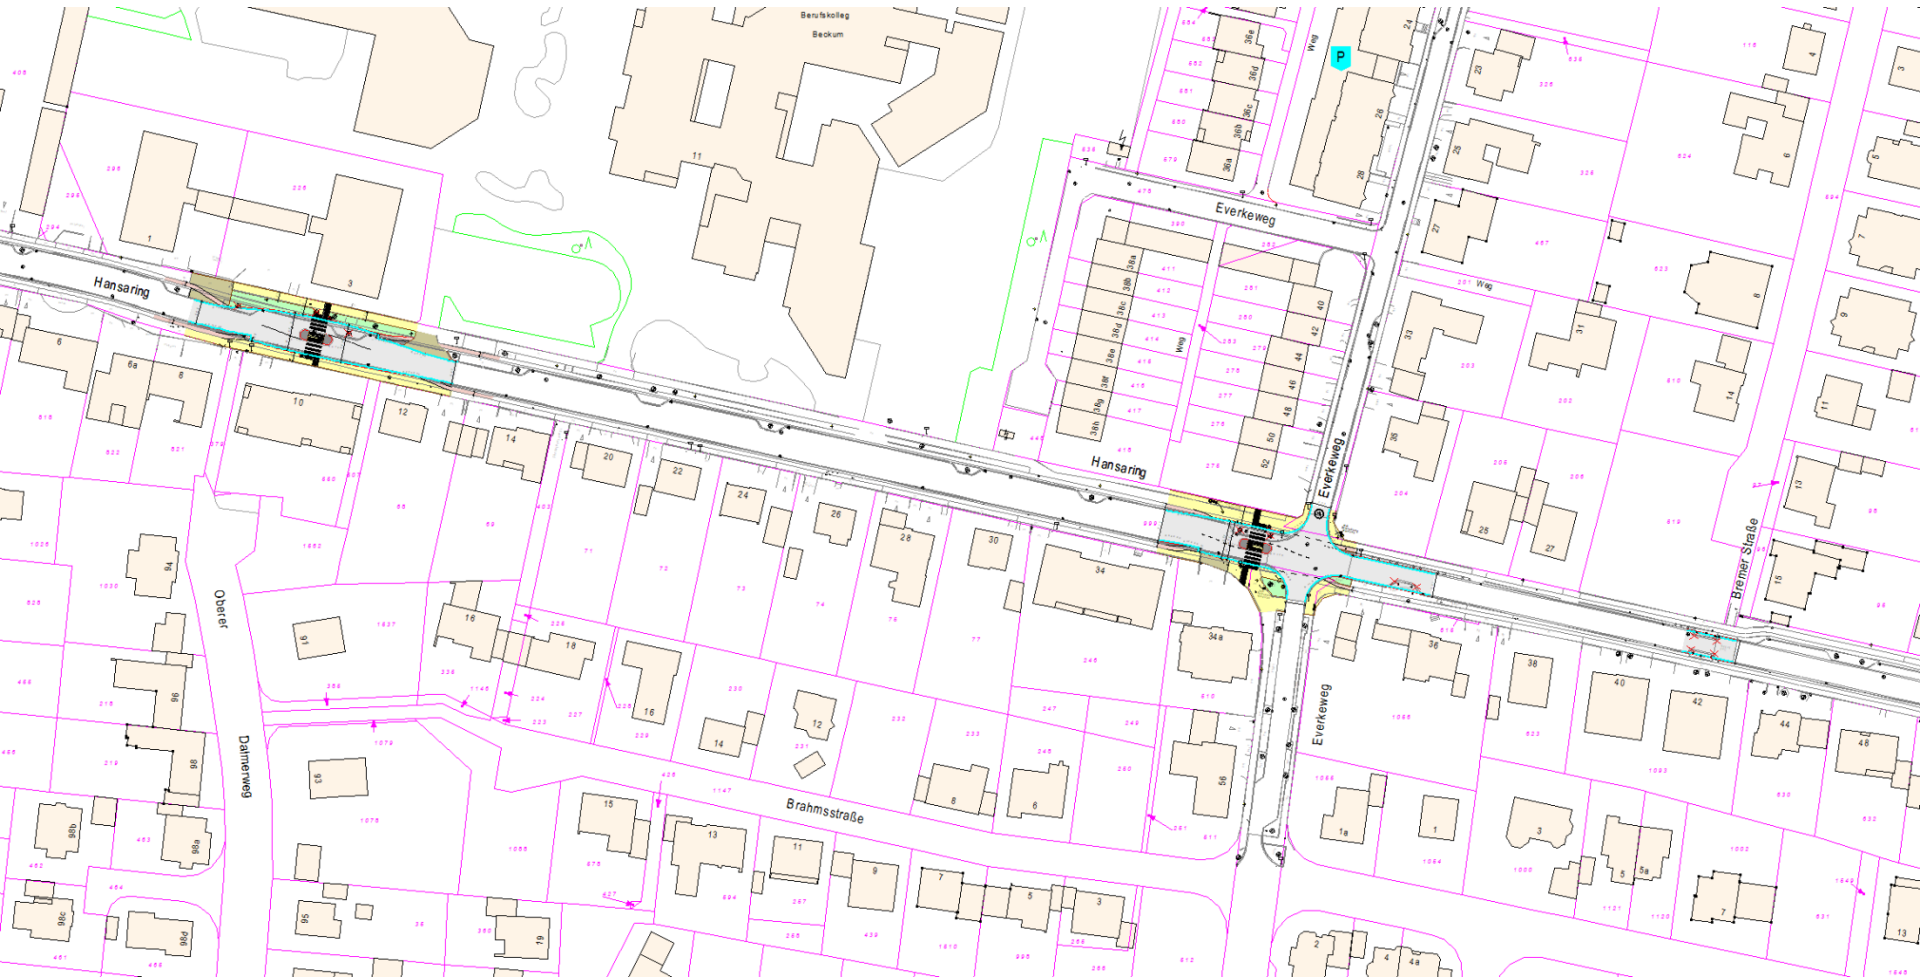

# Übersichtsplan Hansaring




Bestandsfoto






Bestandsfoto - Everkeweg

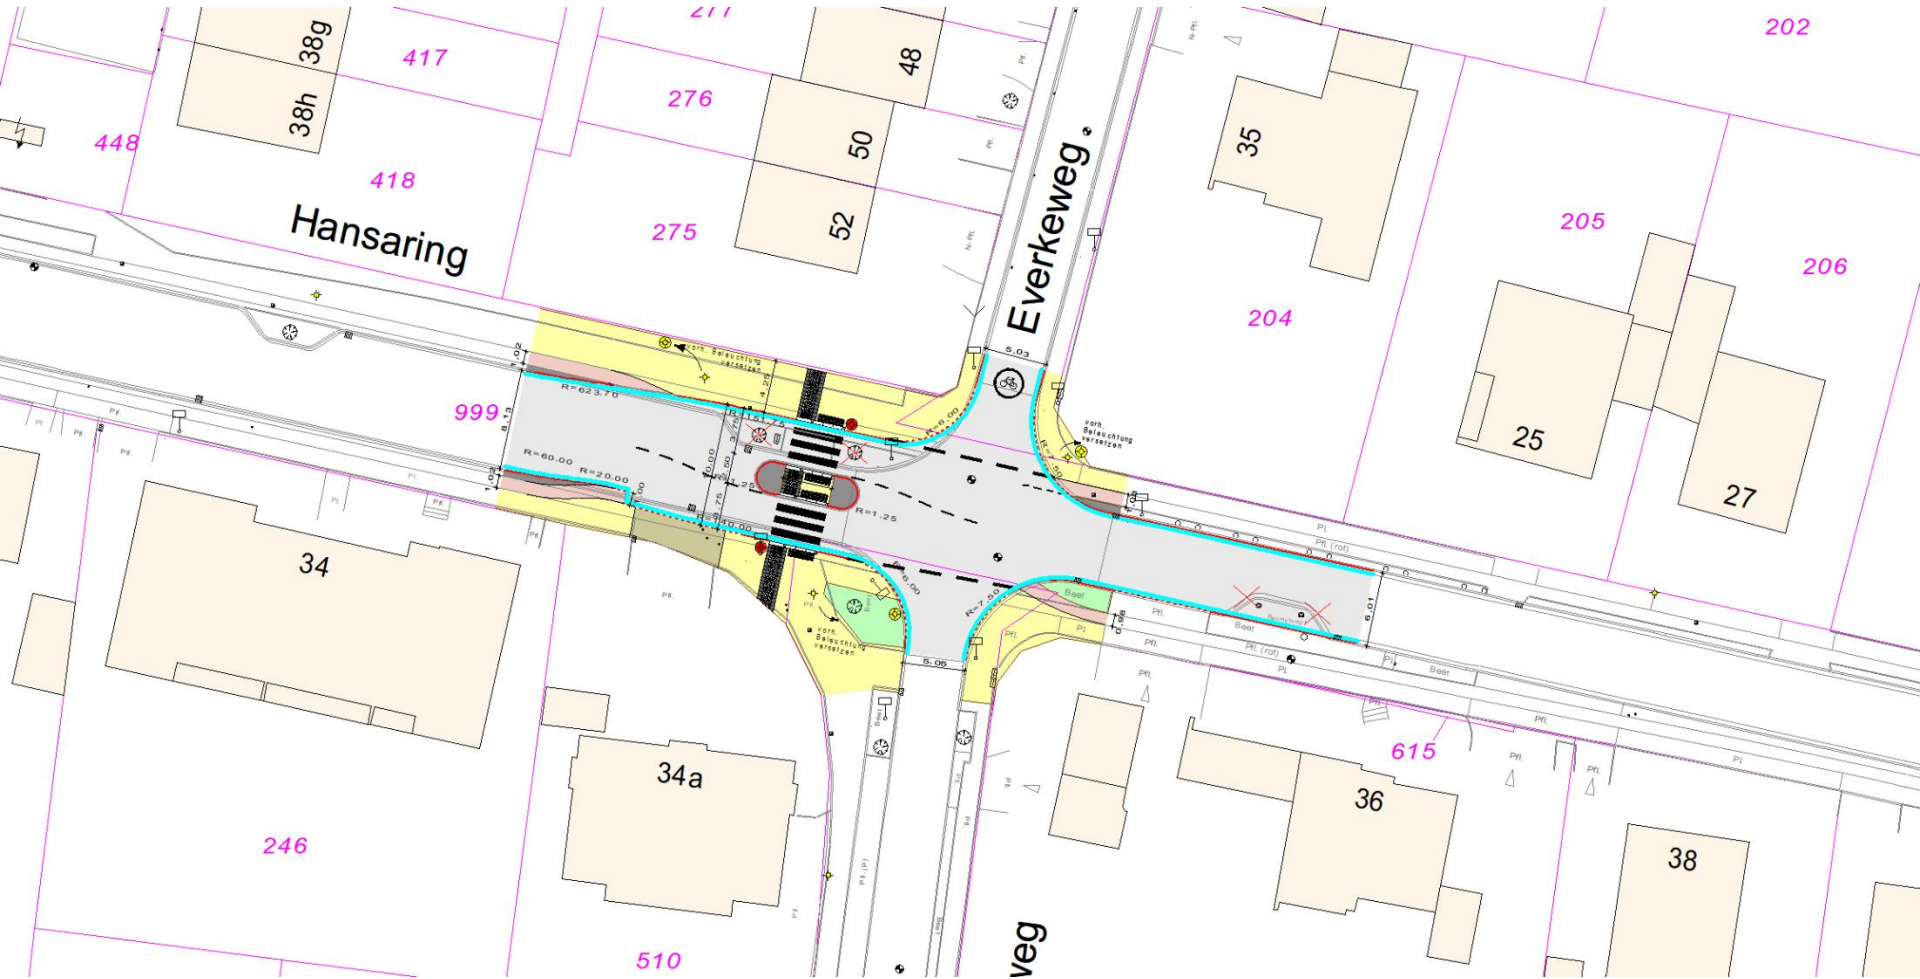


## Abschnitt 6



**Bestandsfoto - Einbuchtung**

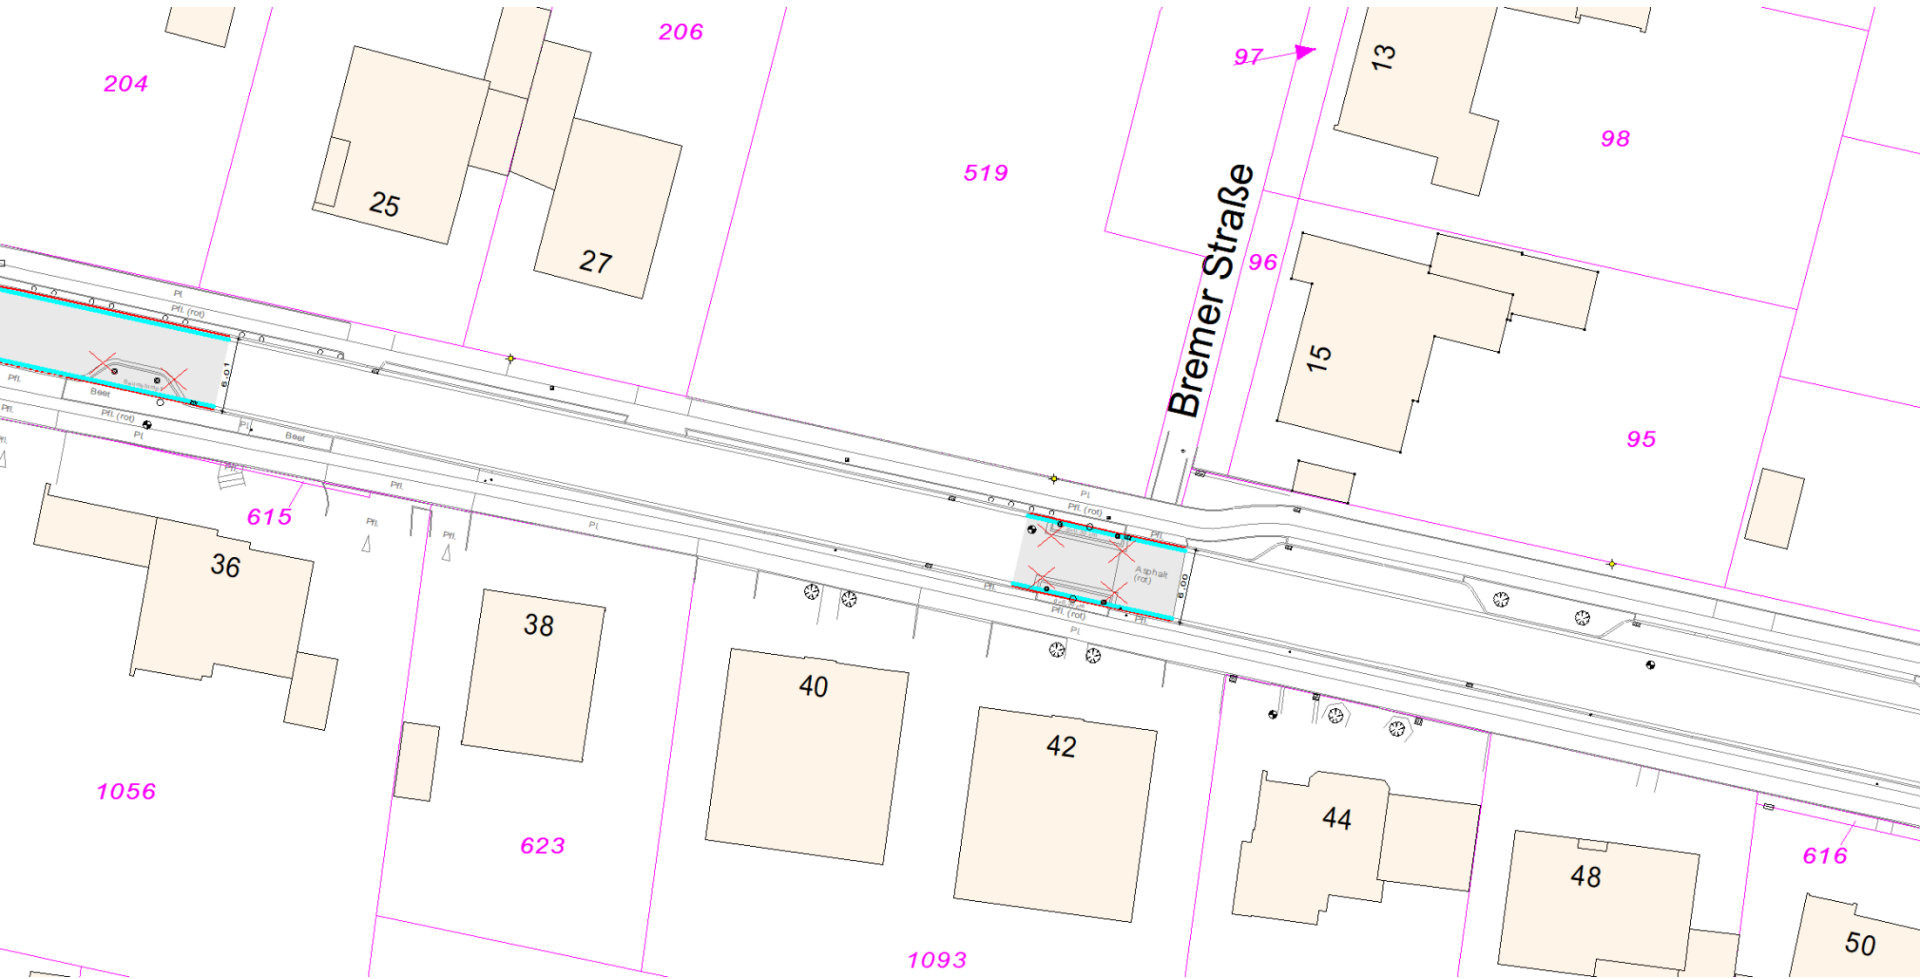


## Abschnitt 7

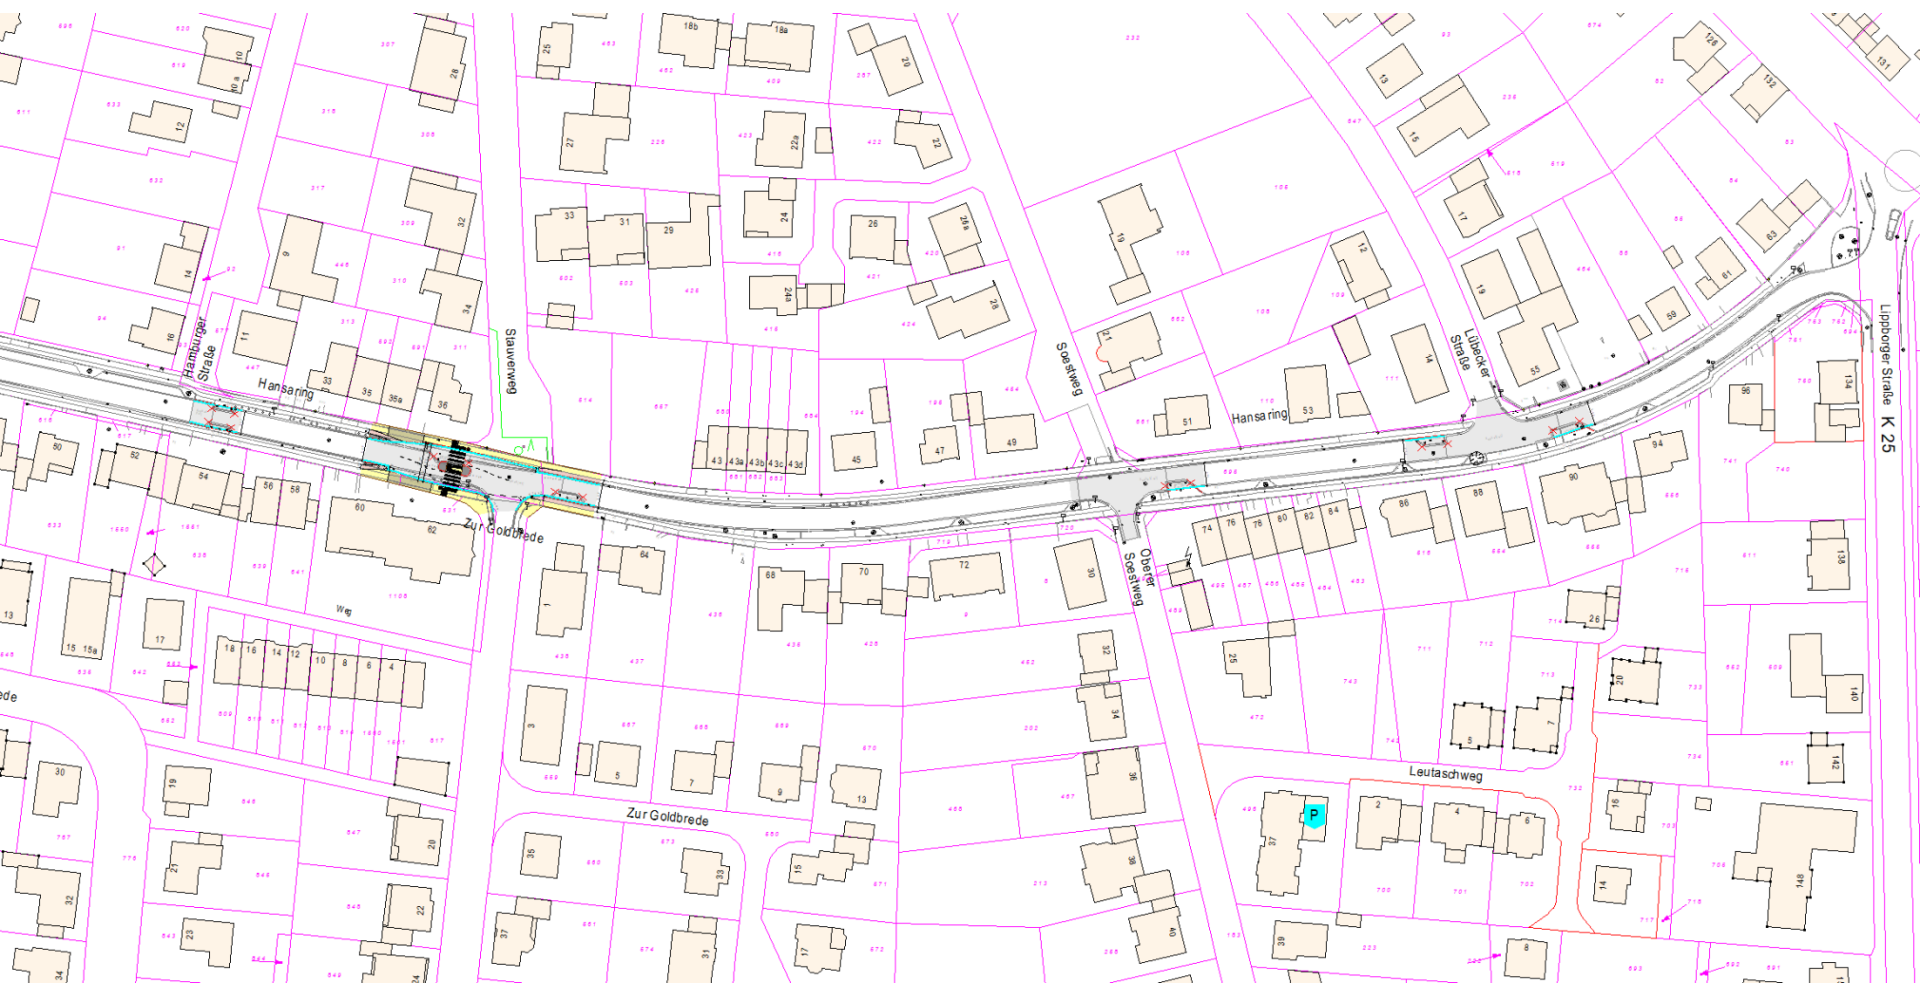

# Übersichtsplan Hansaring



Bestandsfoto – Zur Goldbreite

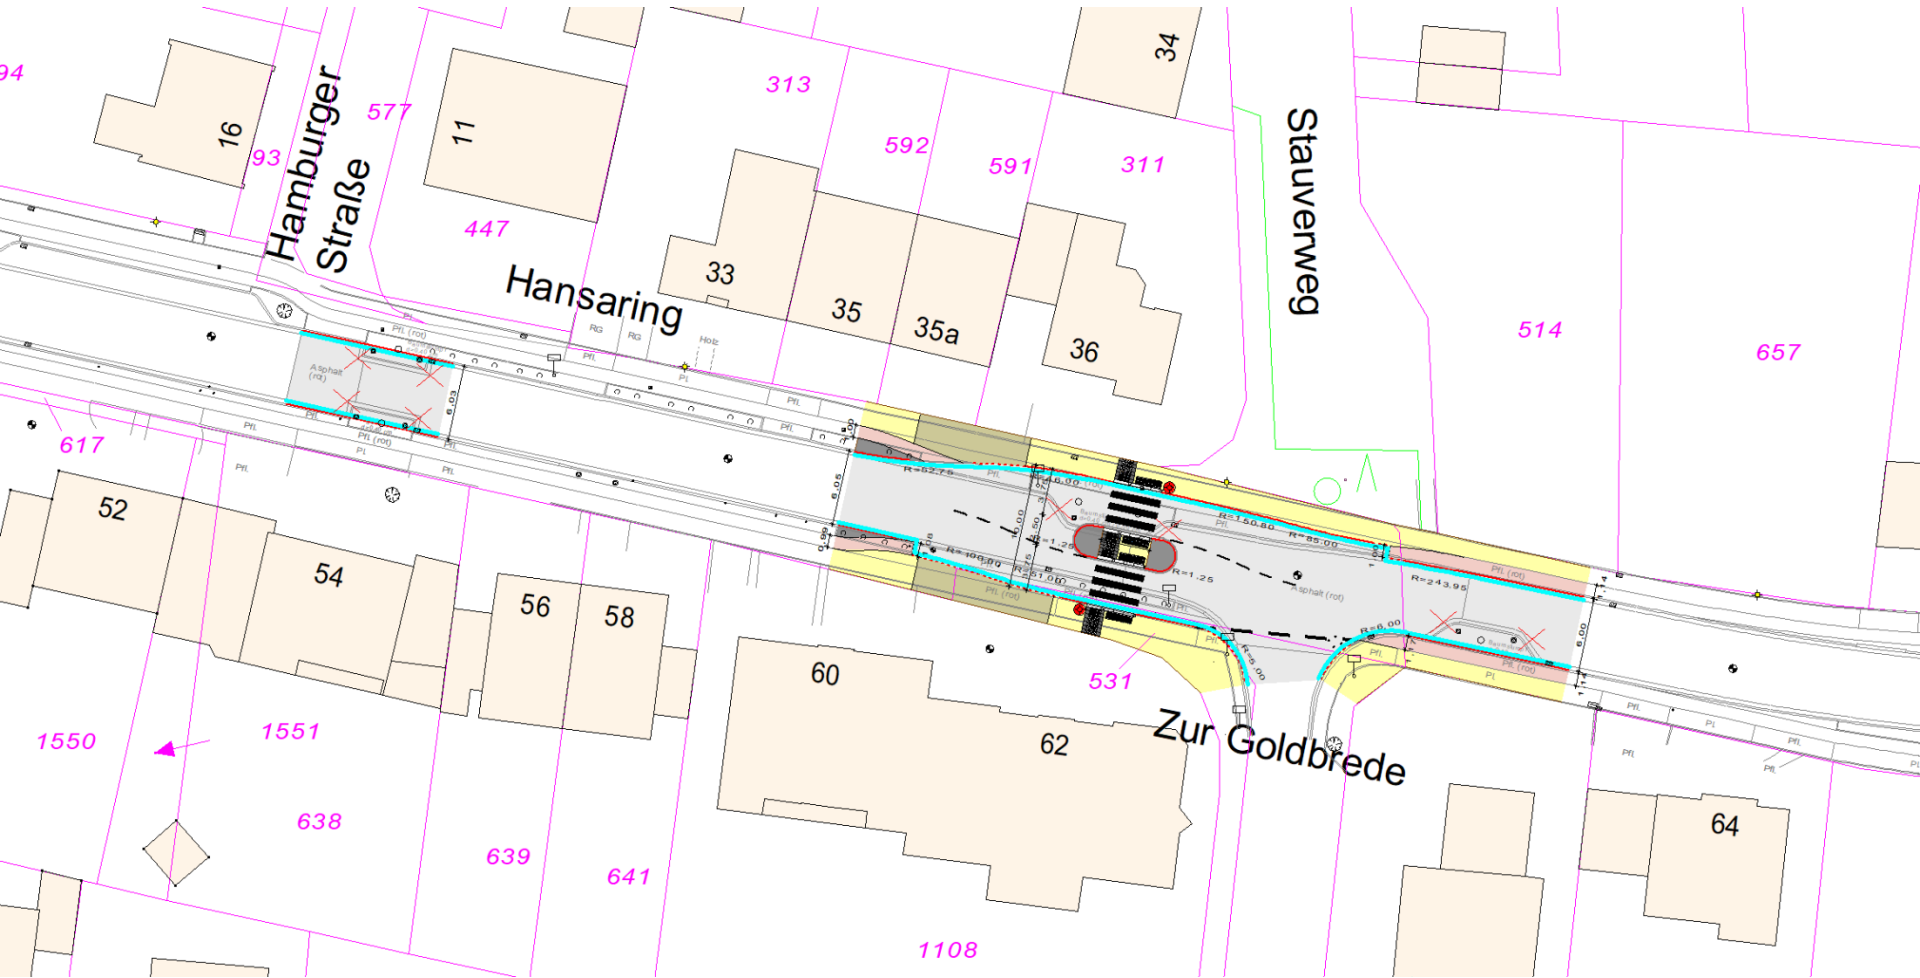


## Abschnitt 8




Bestandsfoto – Oberer Soestweg




Bestandsfoto – Lübecker Straße

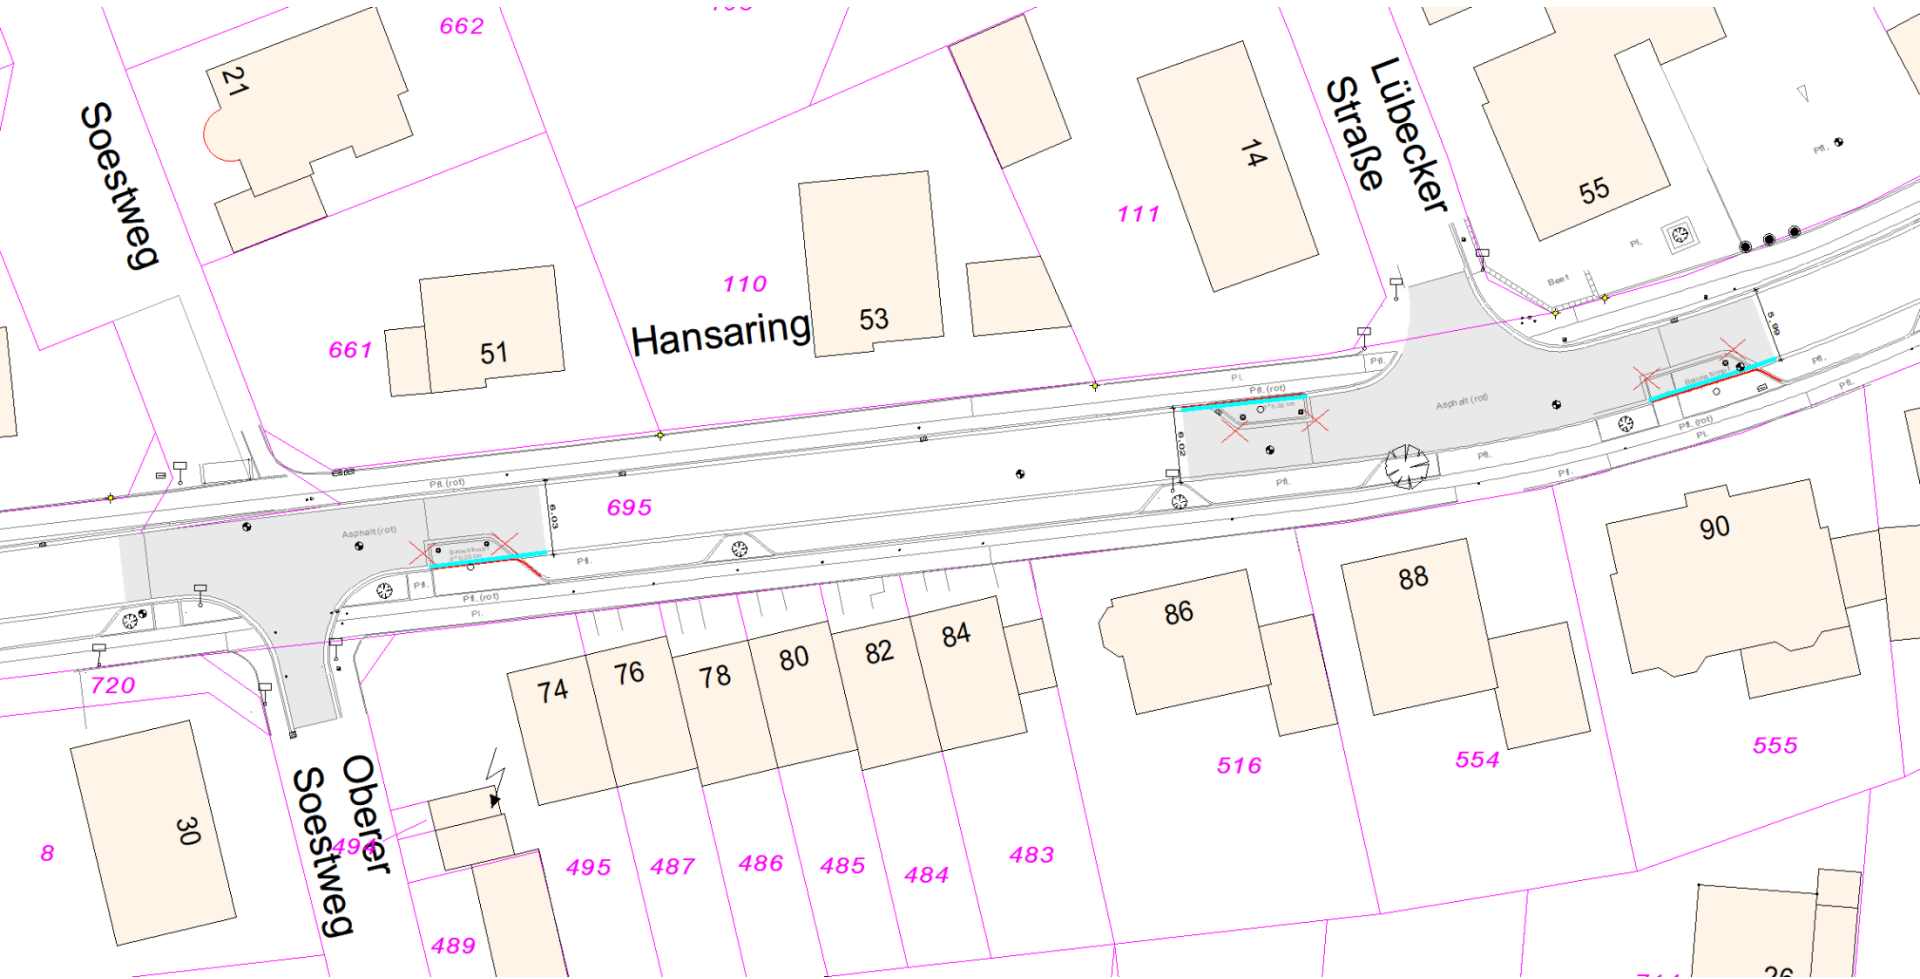

## Abschnitt 9

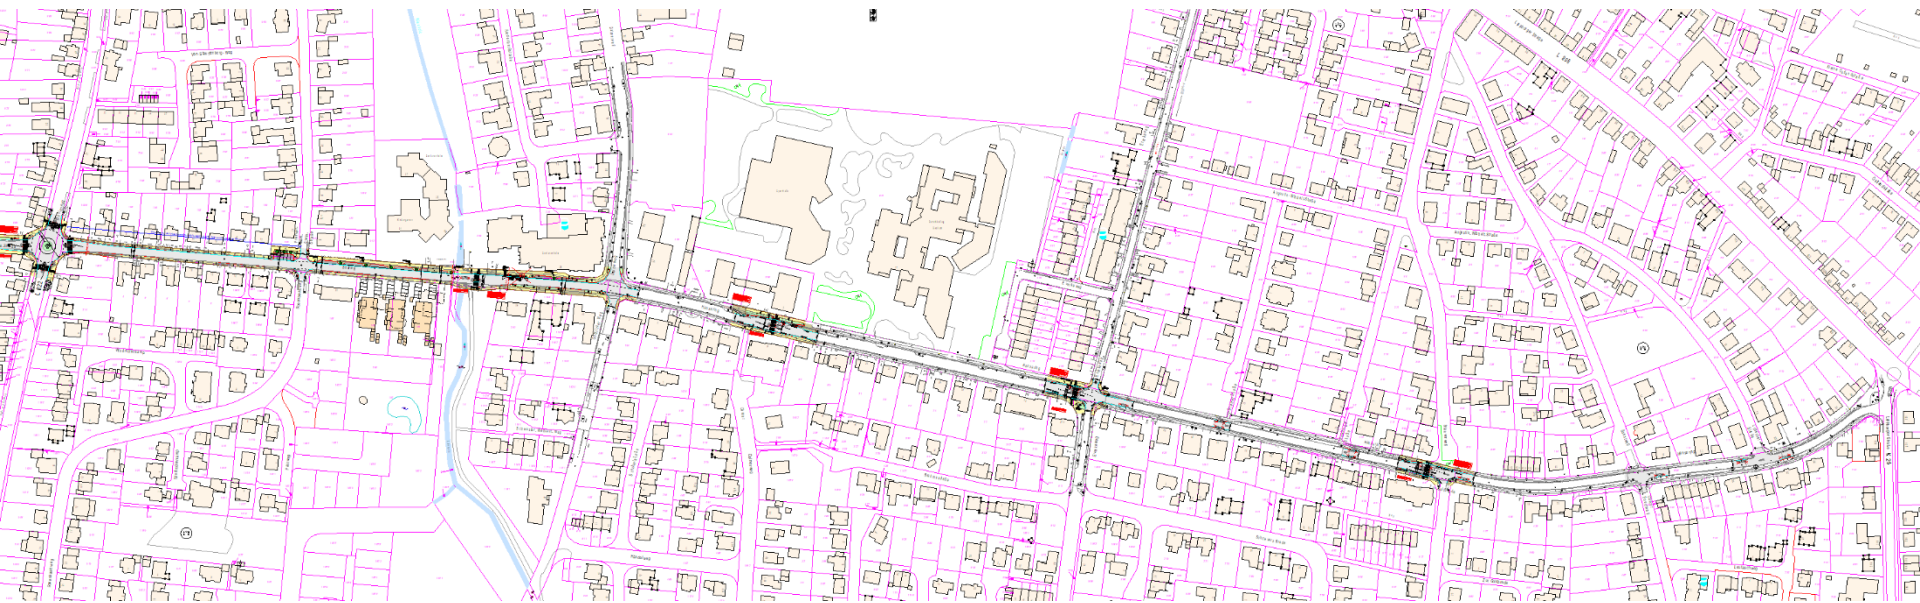


# Übersichtsplan

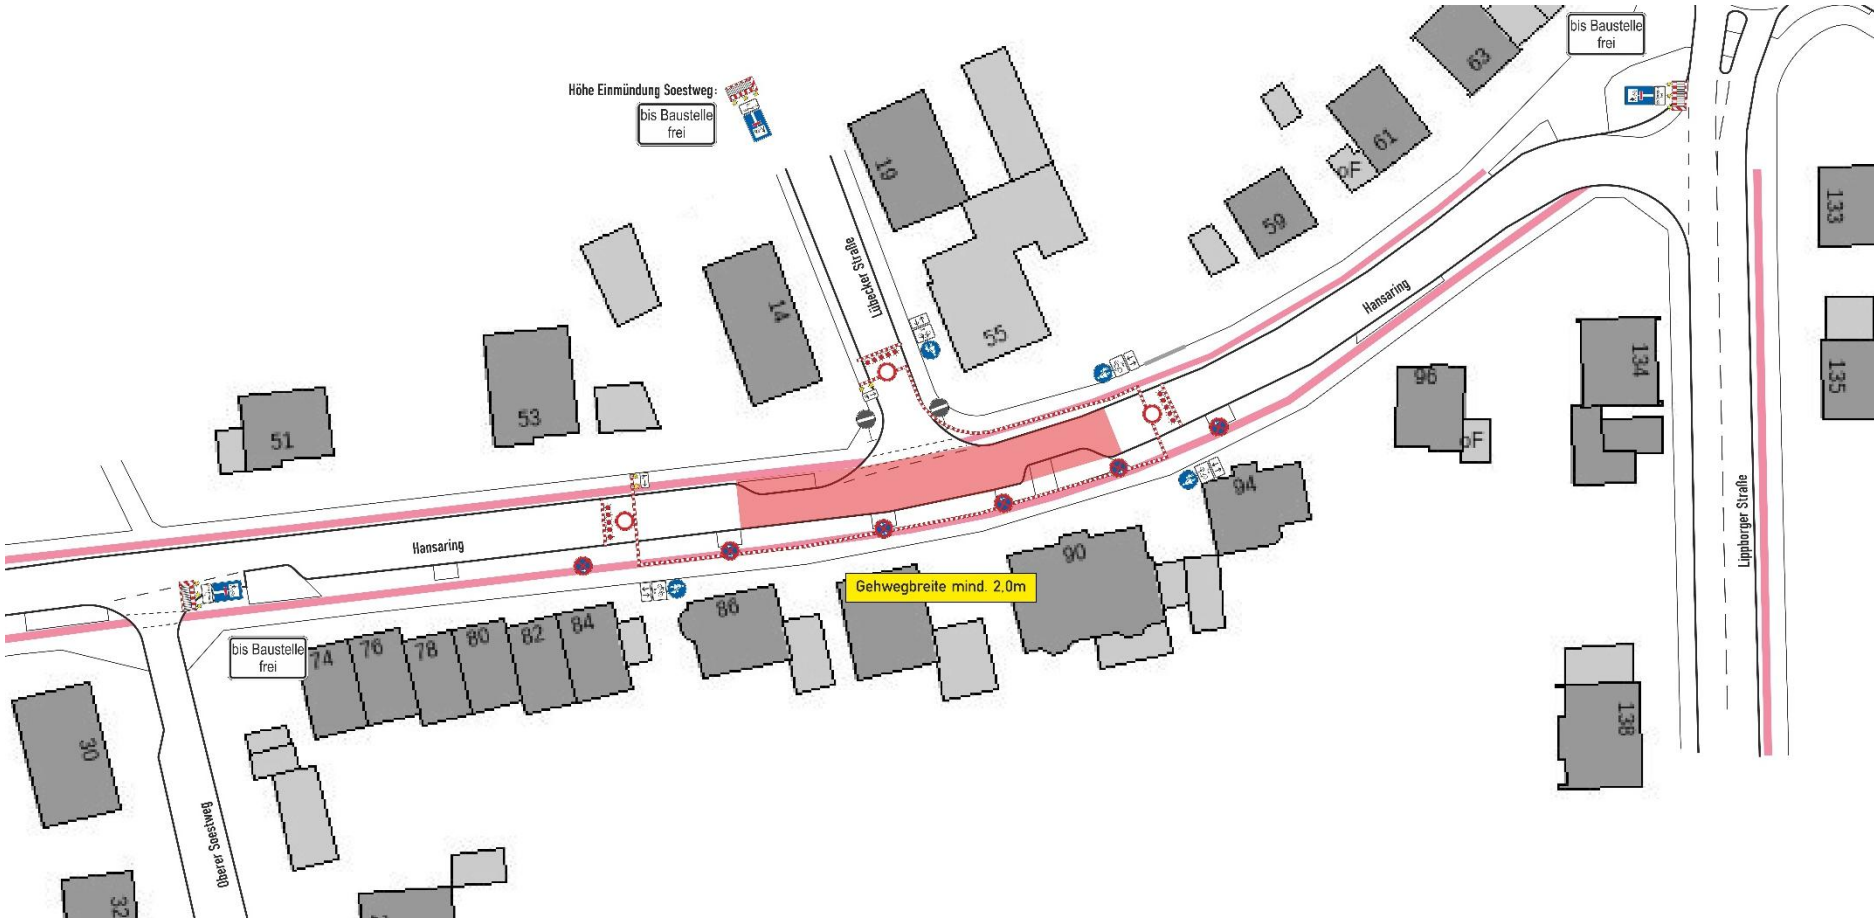


Quelle: Elektro Prange GmbH

# Baustellenbeschilderung – Lübecker Straße

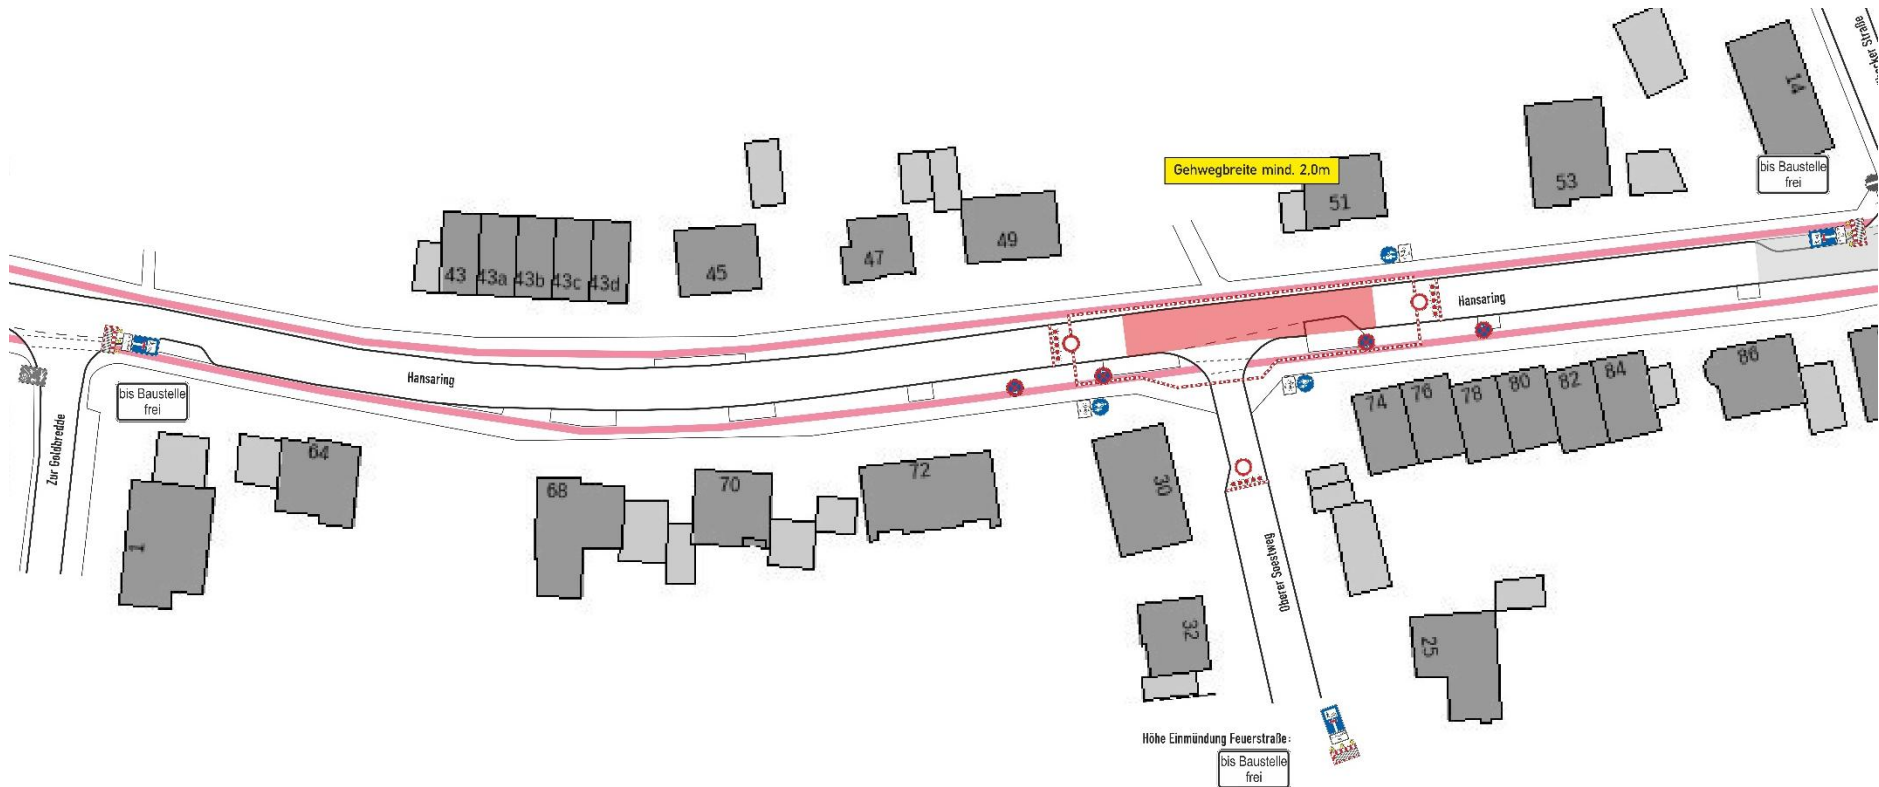


Quelle: Elektro Prange GmbH

# Baustellenbeschilderung – Oberer Soestweg

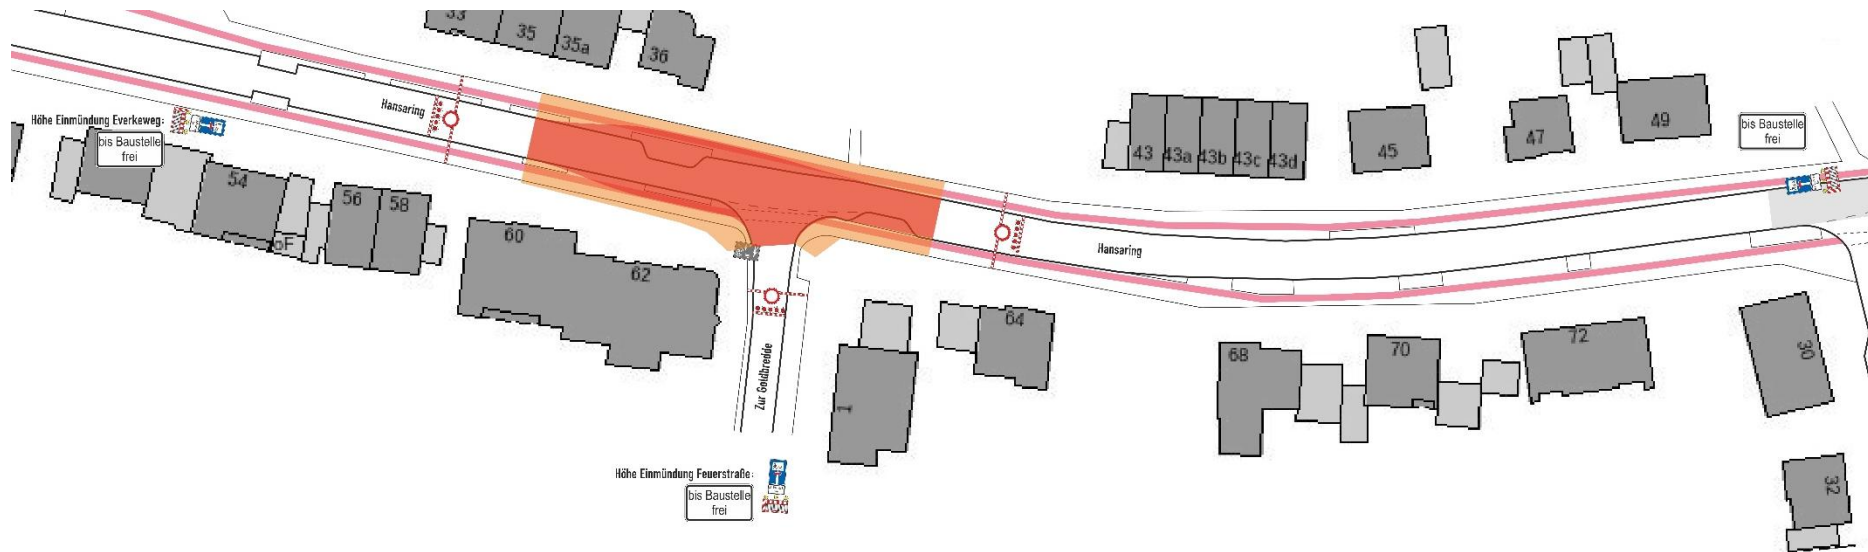


Quelle: Elektro Prange GmbH

# Baustellenbeschilderung – Zur Goldbreite

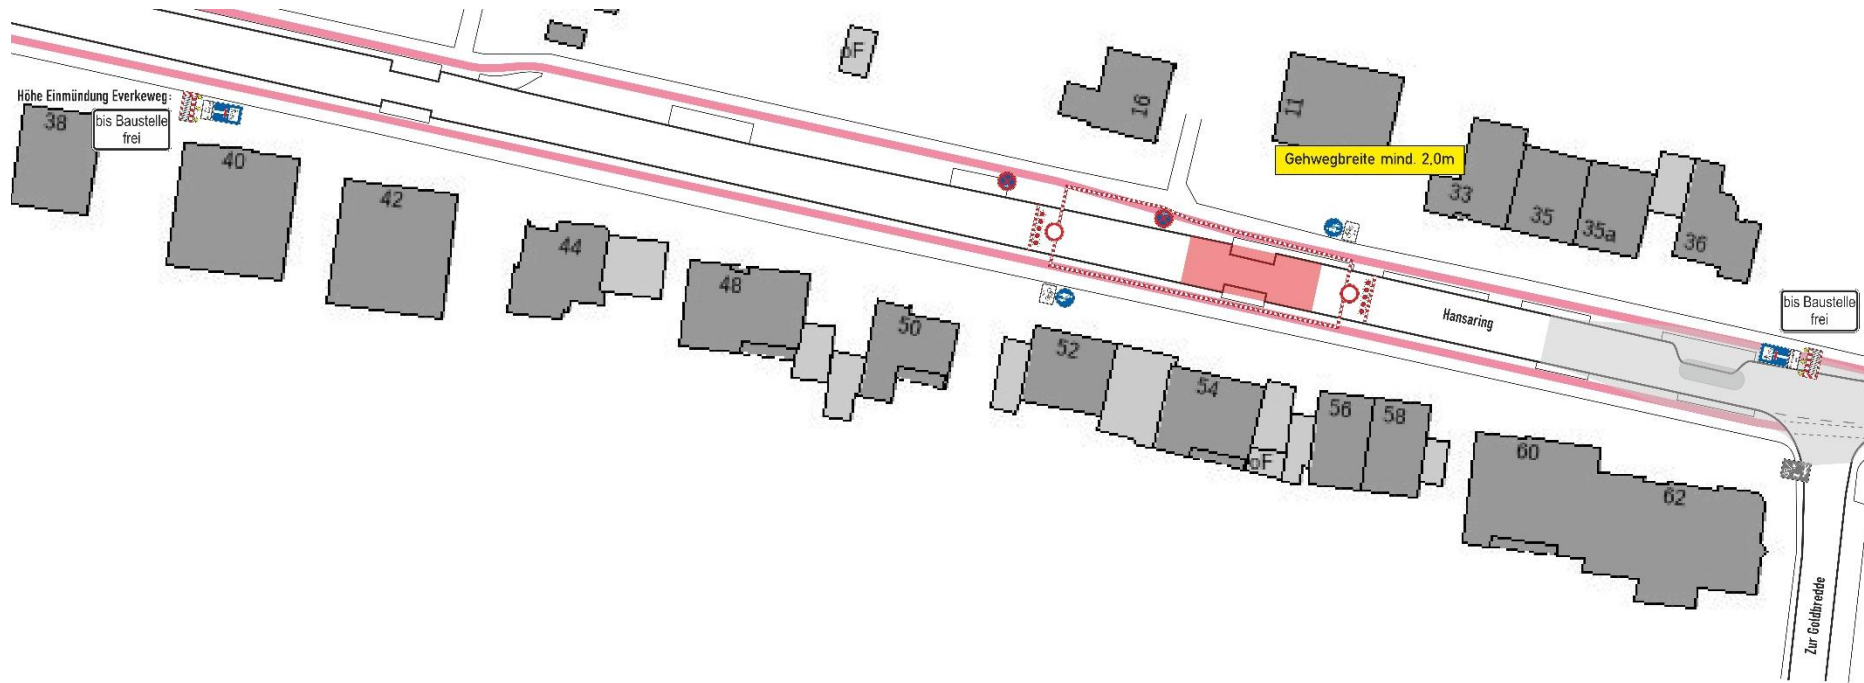


Quelle: Elektro Prange GmbH

# Baustellenbeschilderung – Hamburger Straße (Fußweg)

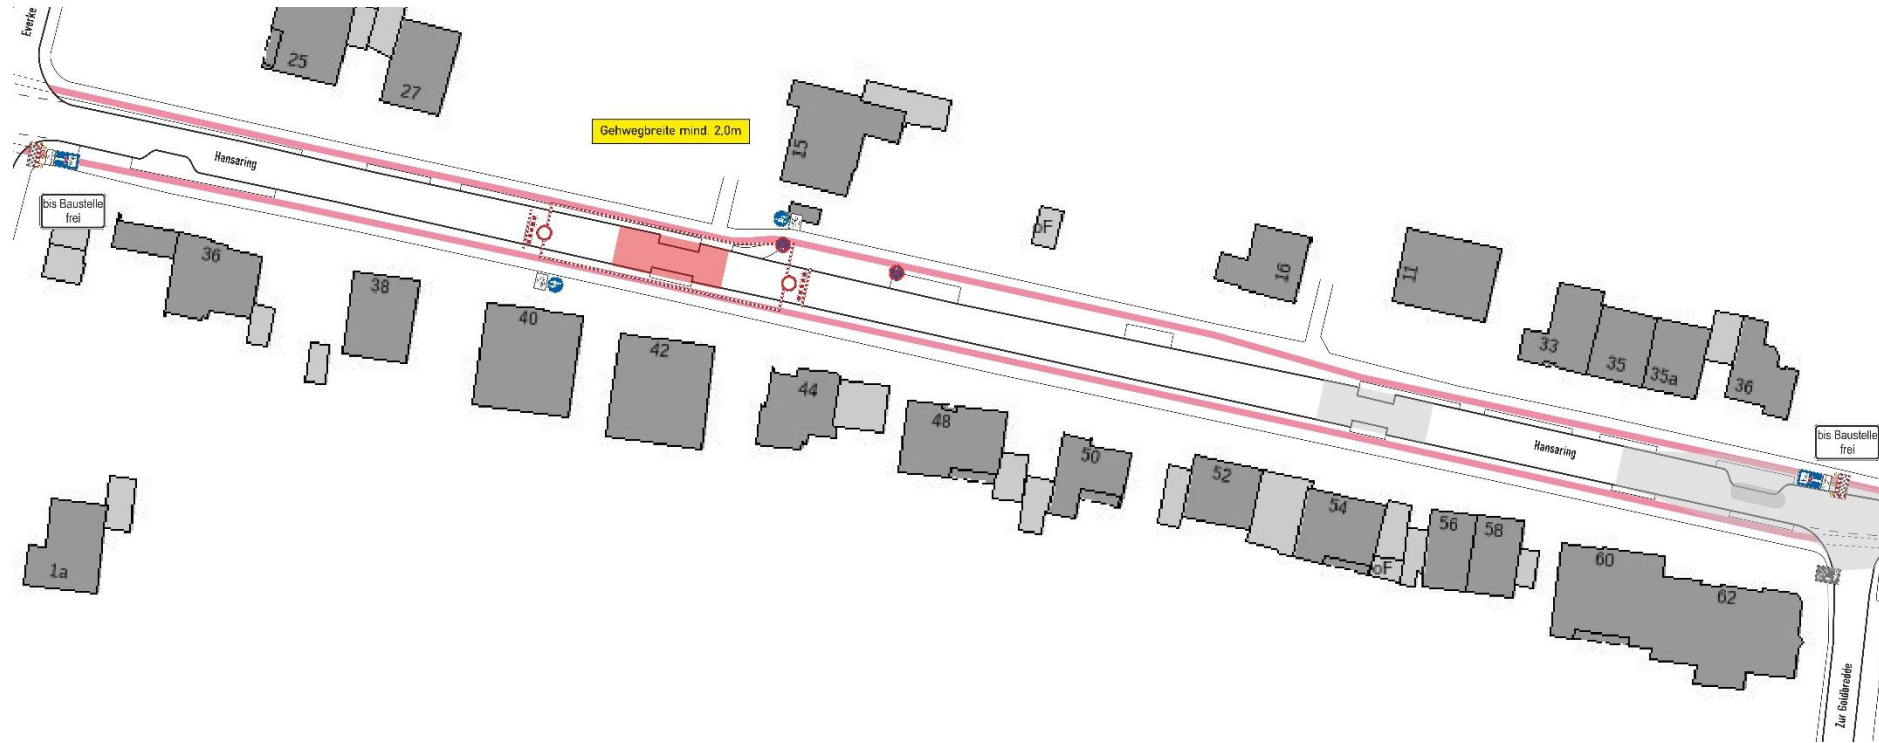


Quelle: Elektro Prange GmbH

# Baustellenbeschilderung – Bremer Straße (Fußweg)

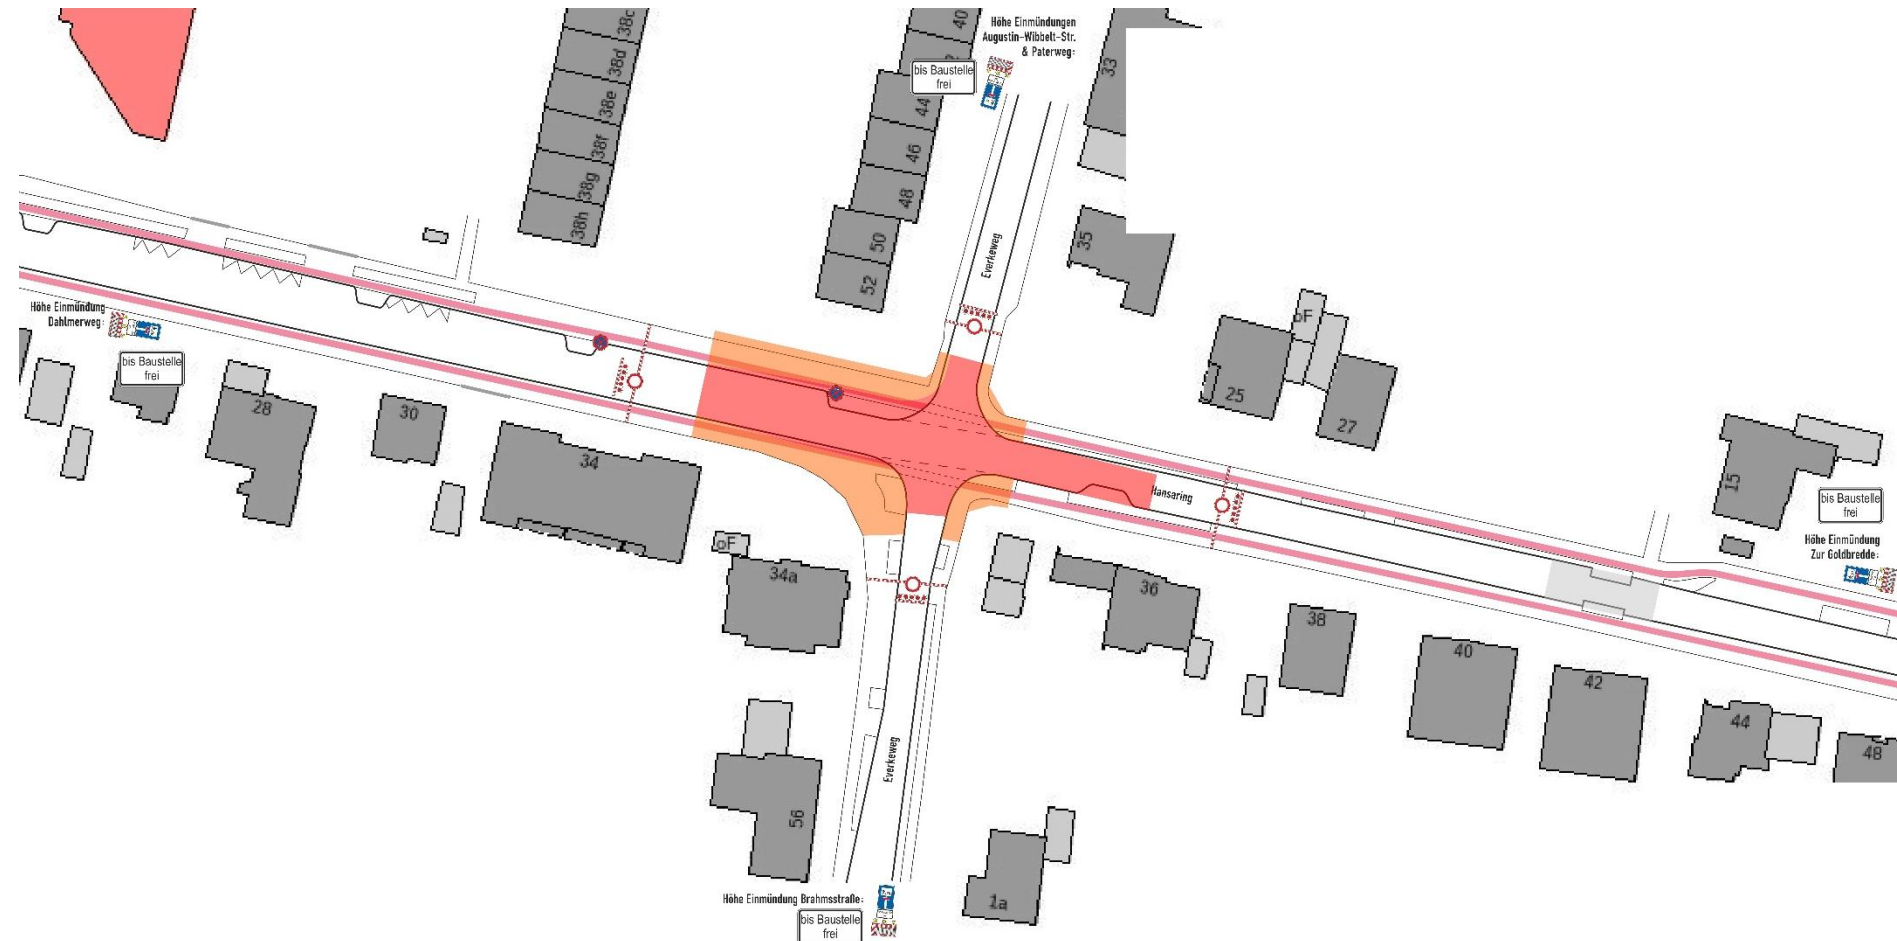


Quelle: Elektro Prange GmbH

# Baustellenbeschilderung - Everkeweg

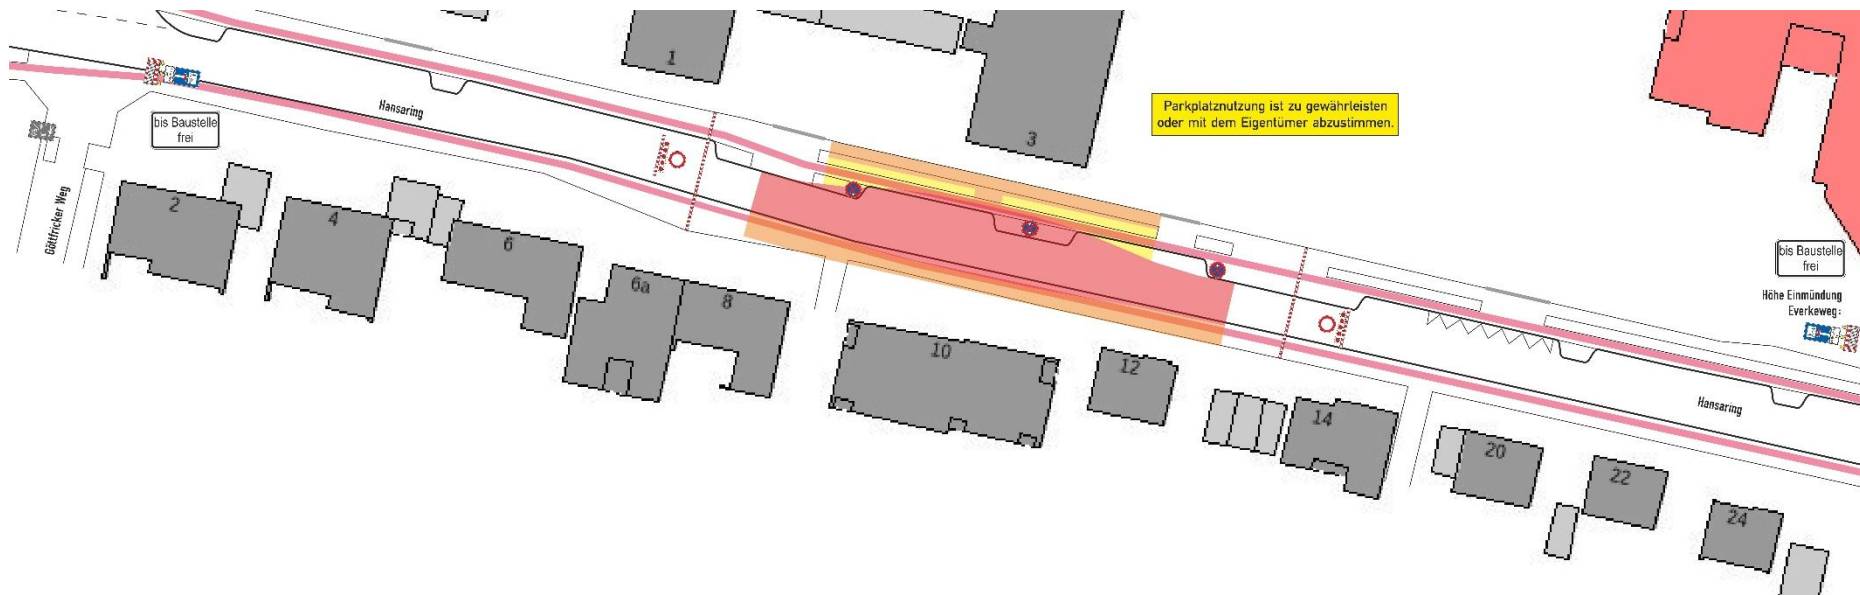


Quelle: Elektro Prange GmbH

# Baustellenbeschilderung – Oberer Dalmerweg (Fußweg)

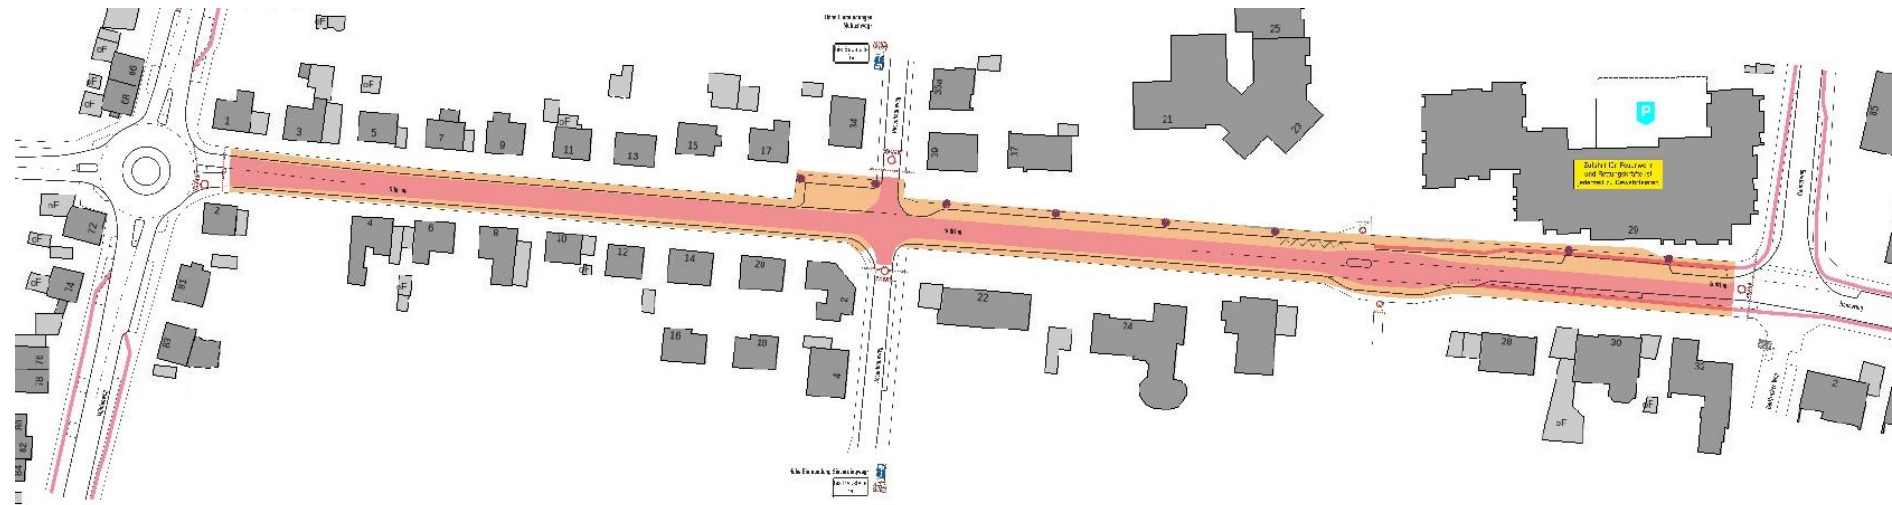


Quelle: Elektro Prange GmbH

# Baustellenbeschilderung – Südring

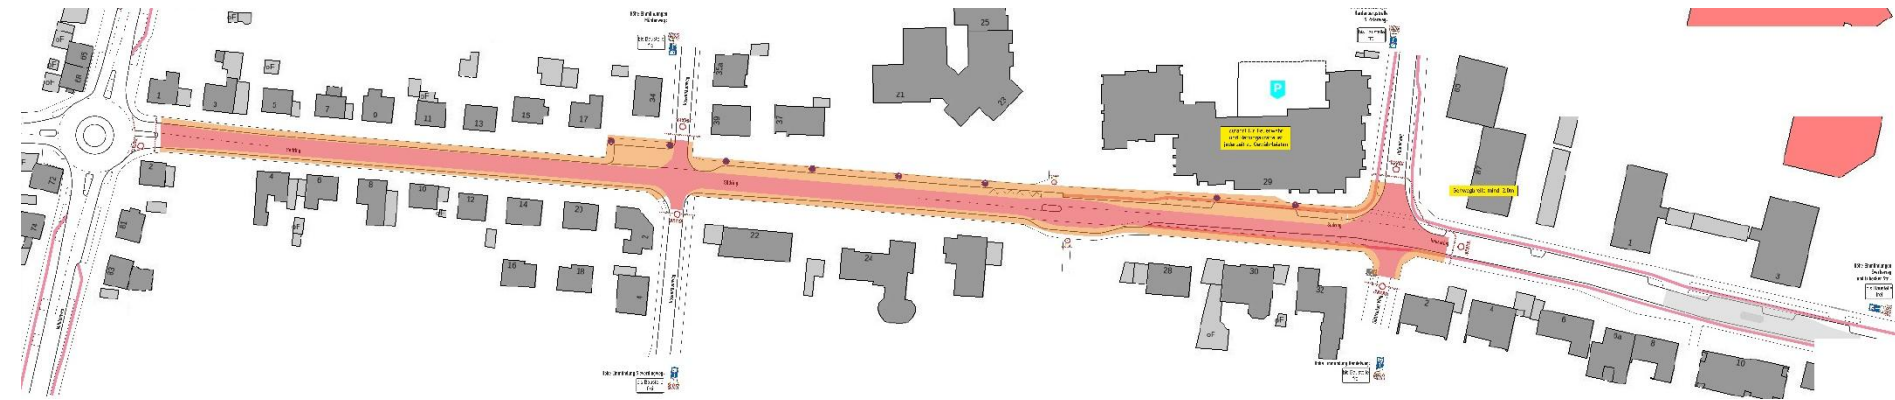


Quelle: Elektro Prange GmbH


# Baustellenbeschilderung – Südring

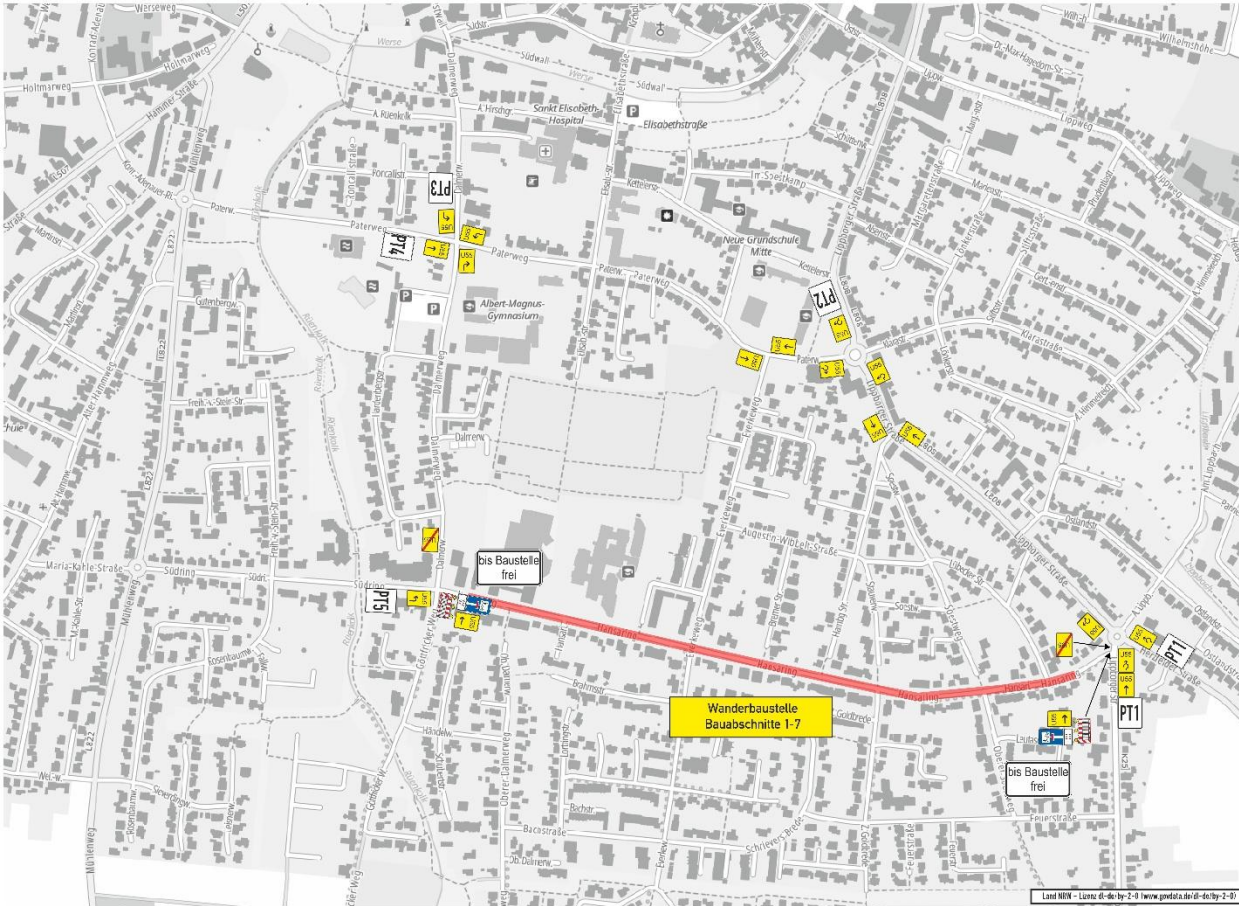

Plantafel 1 (PT1)

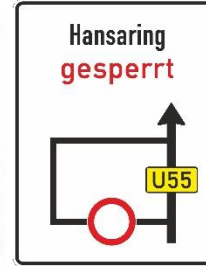

Plantafel 2 (PT2)

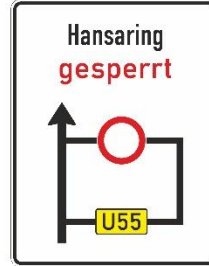

Plantafel 3 (PT3)



Plantafel 4 (PT4)



Plantafel 5 (PT5)




Quelle: Elektro Prange GmbH


# Umleitung – Hansaring



Plantafel 6 (PT1)

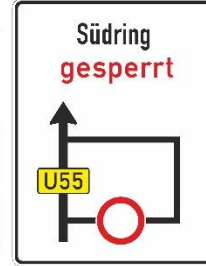


Plantafel 7 (PT7)

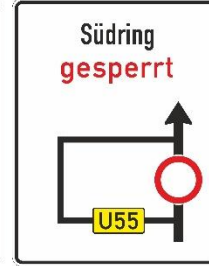


Plantafel 8 (PT8)



Plantafel 9 (PT9)

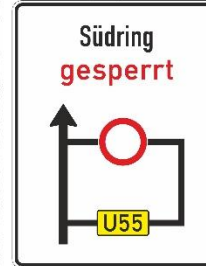

Plantafel 10 (PT10)

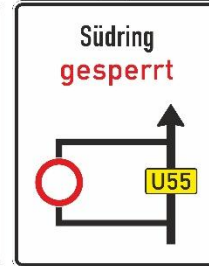

Plantafel 11 (PT11)




Quelle: Elektro Prange GmbH


# Umleitung – Südring



Plantafel 1 (PT1)

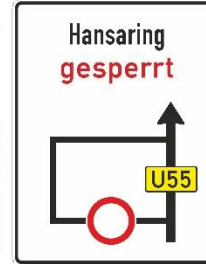


Plantafel 2 (PT2)

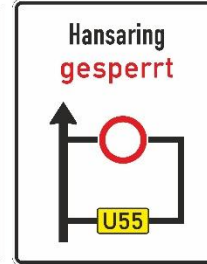

Plantafel 4 (PT4)



Plantafel 6 (PT6)

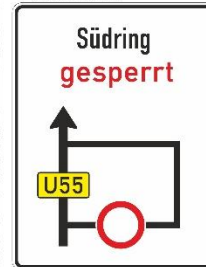


Plantafel 7 (PT7)



Plantafel 8 (PT8)



Plantafel 10 (PT10)

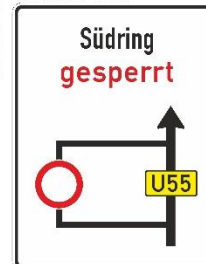

Plantafel 12 (PT12)



Quelle: Elektro Prange GmbH

# Umleitung – Hansaring und Südring

**Vielen Dank für Ihre  
Aufmerksamkeit!**