




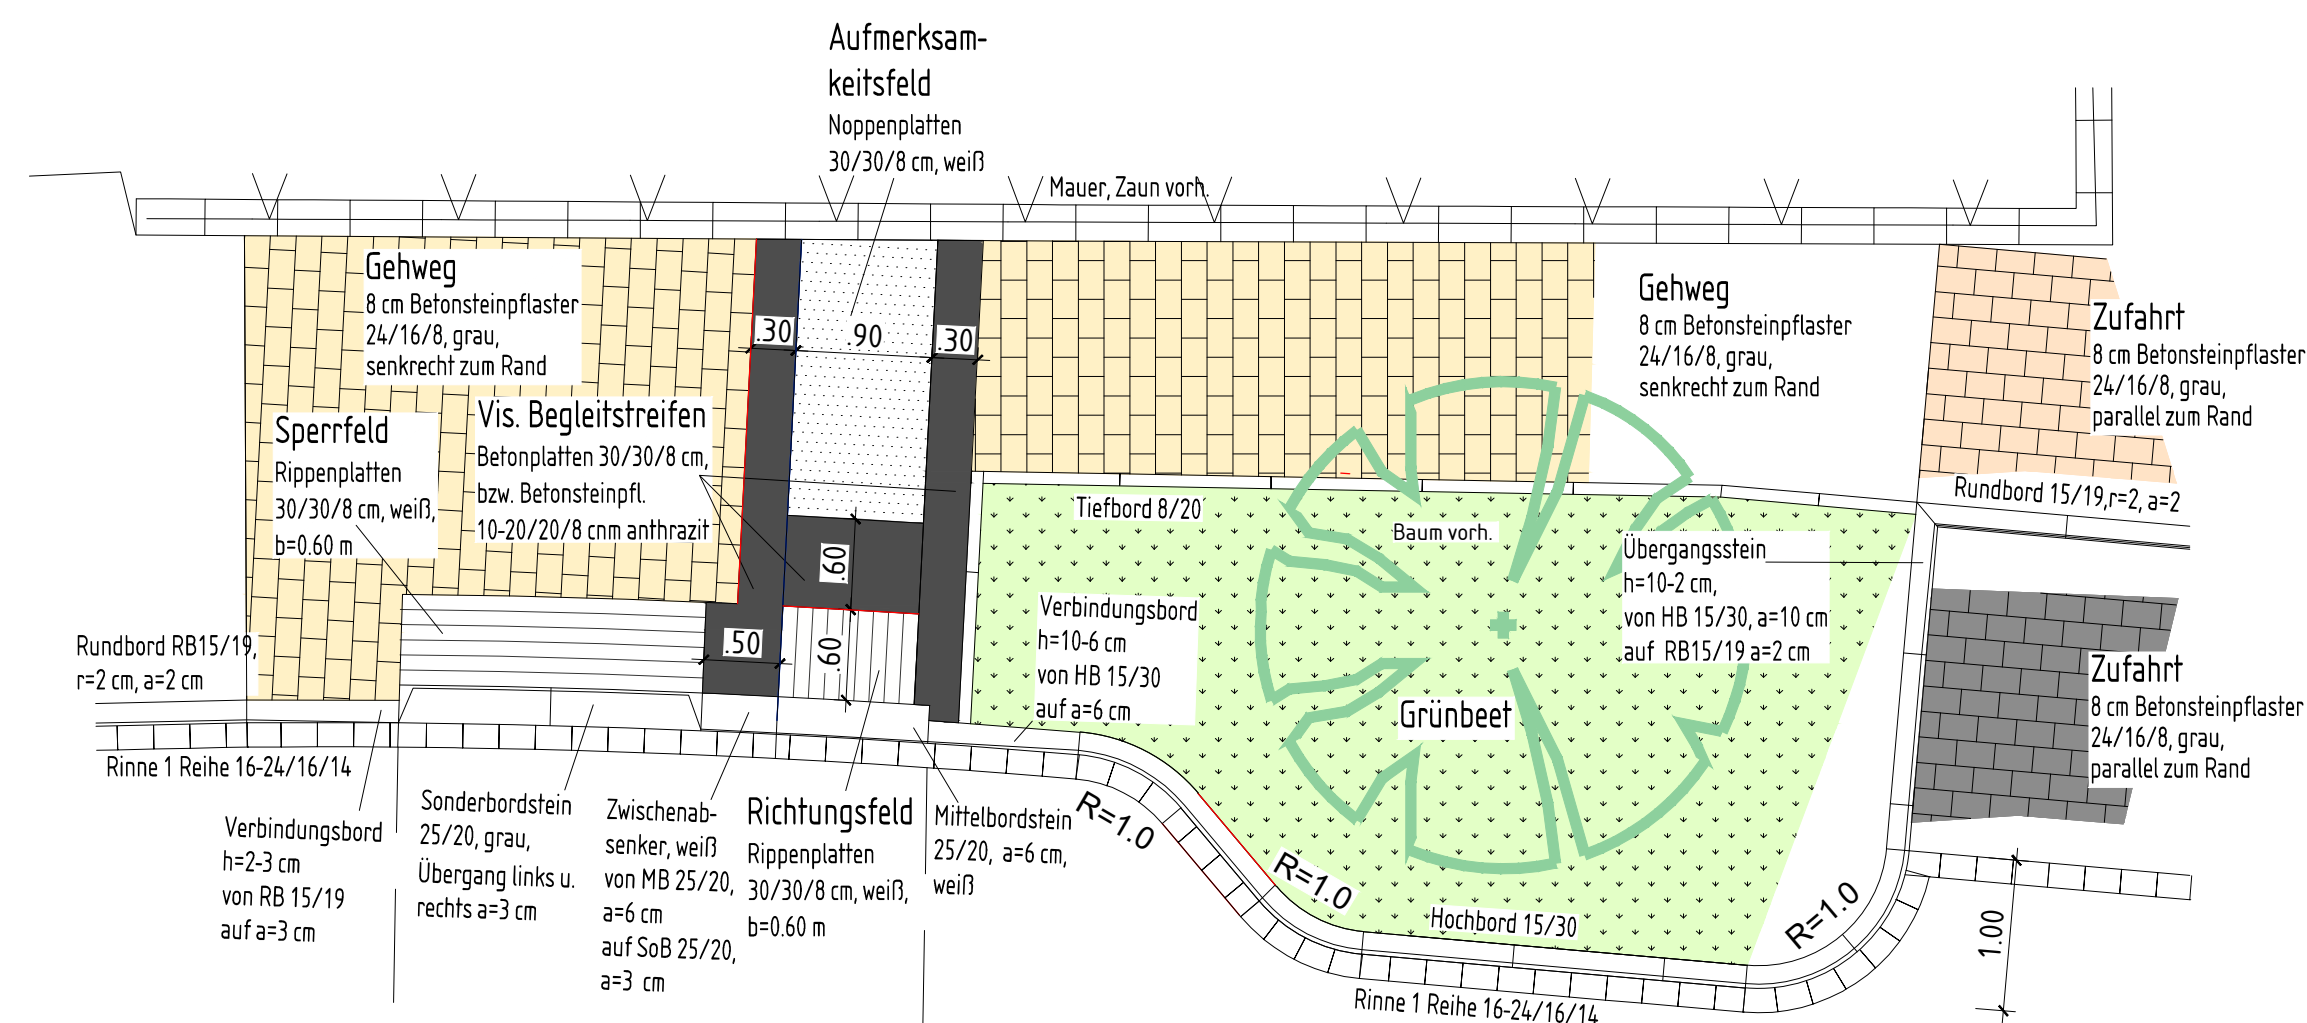




Draufsicht

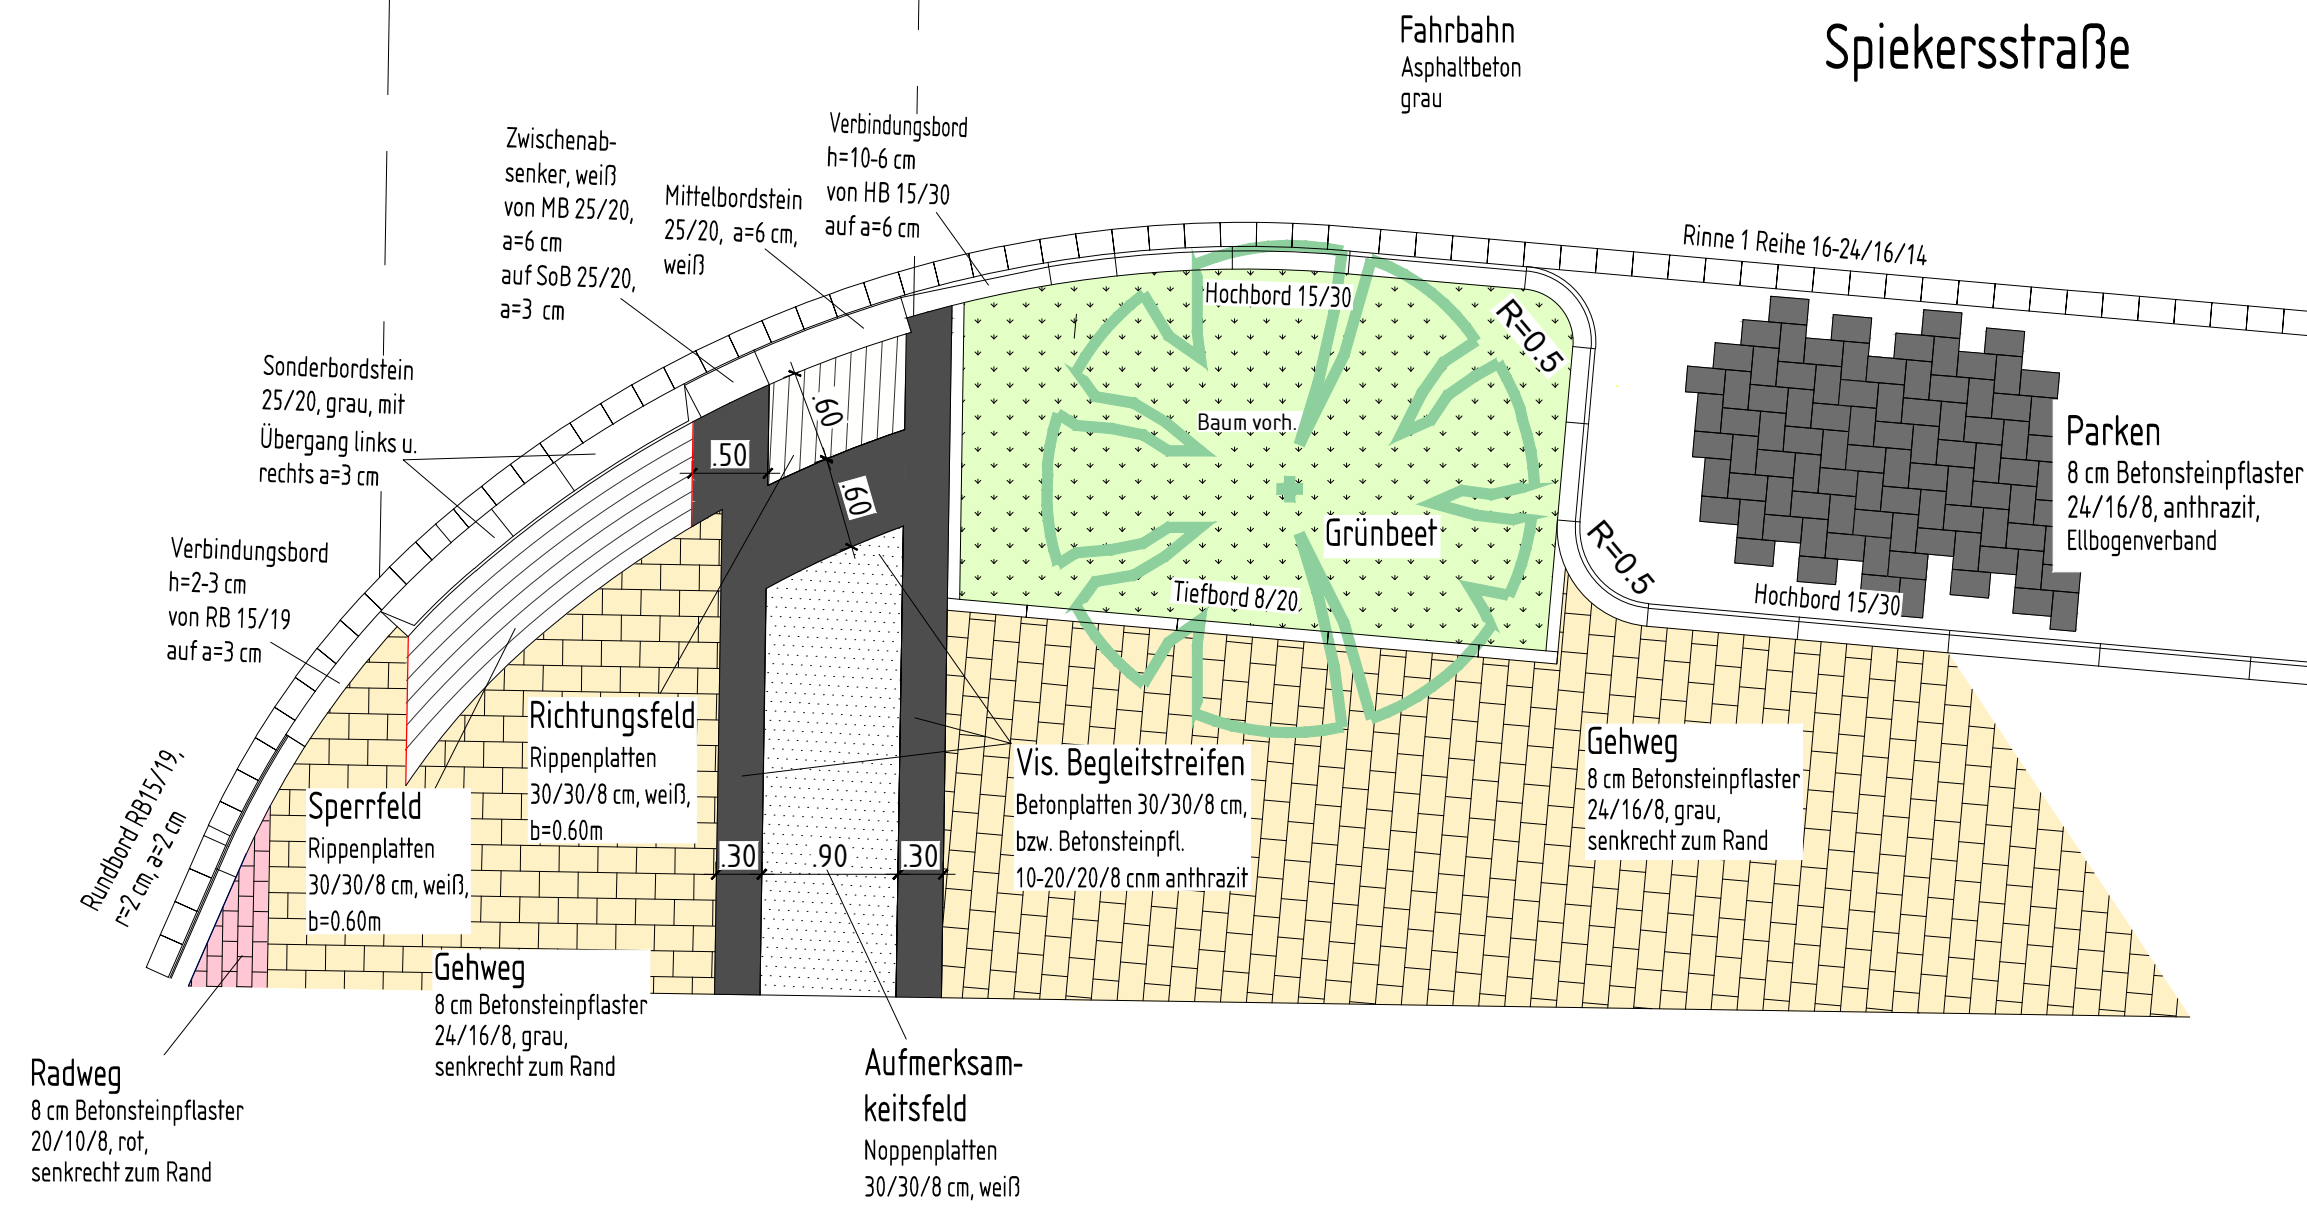



Spiekersstraße

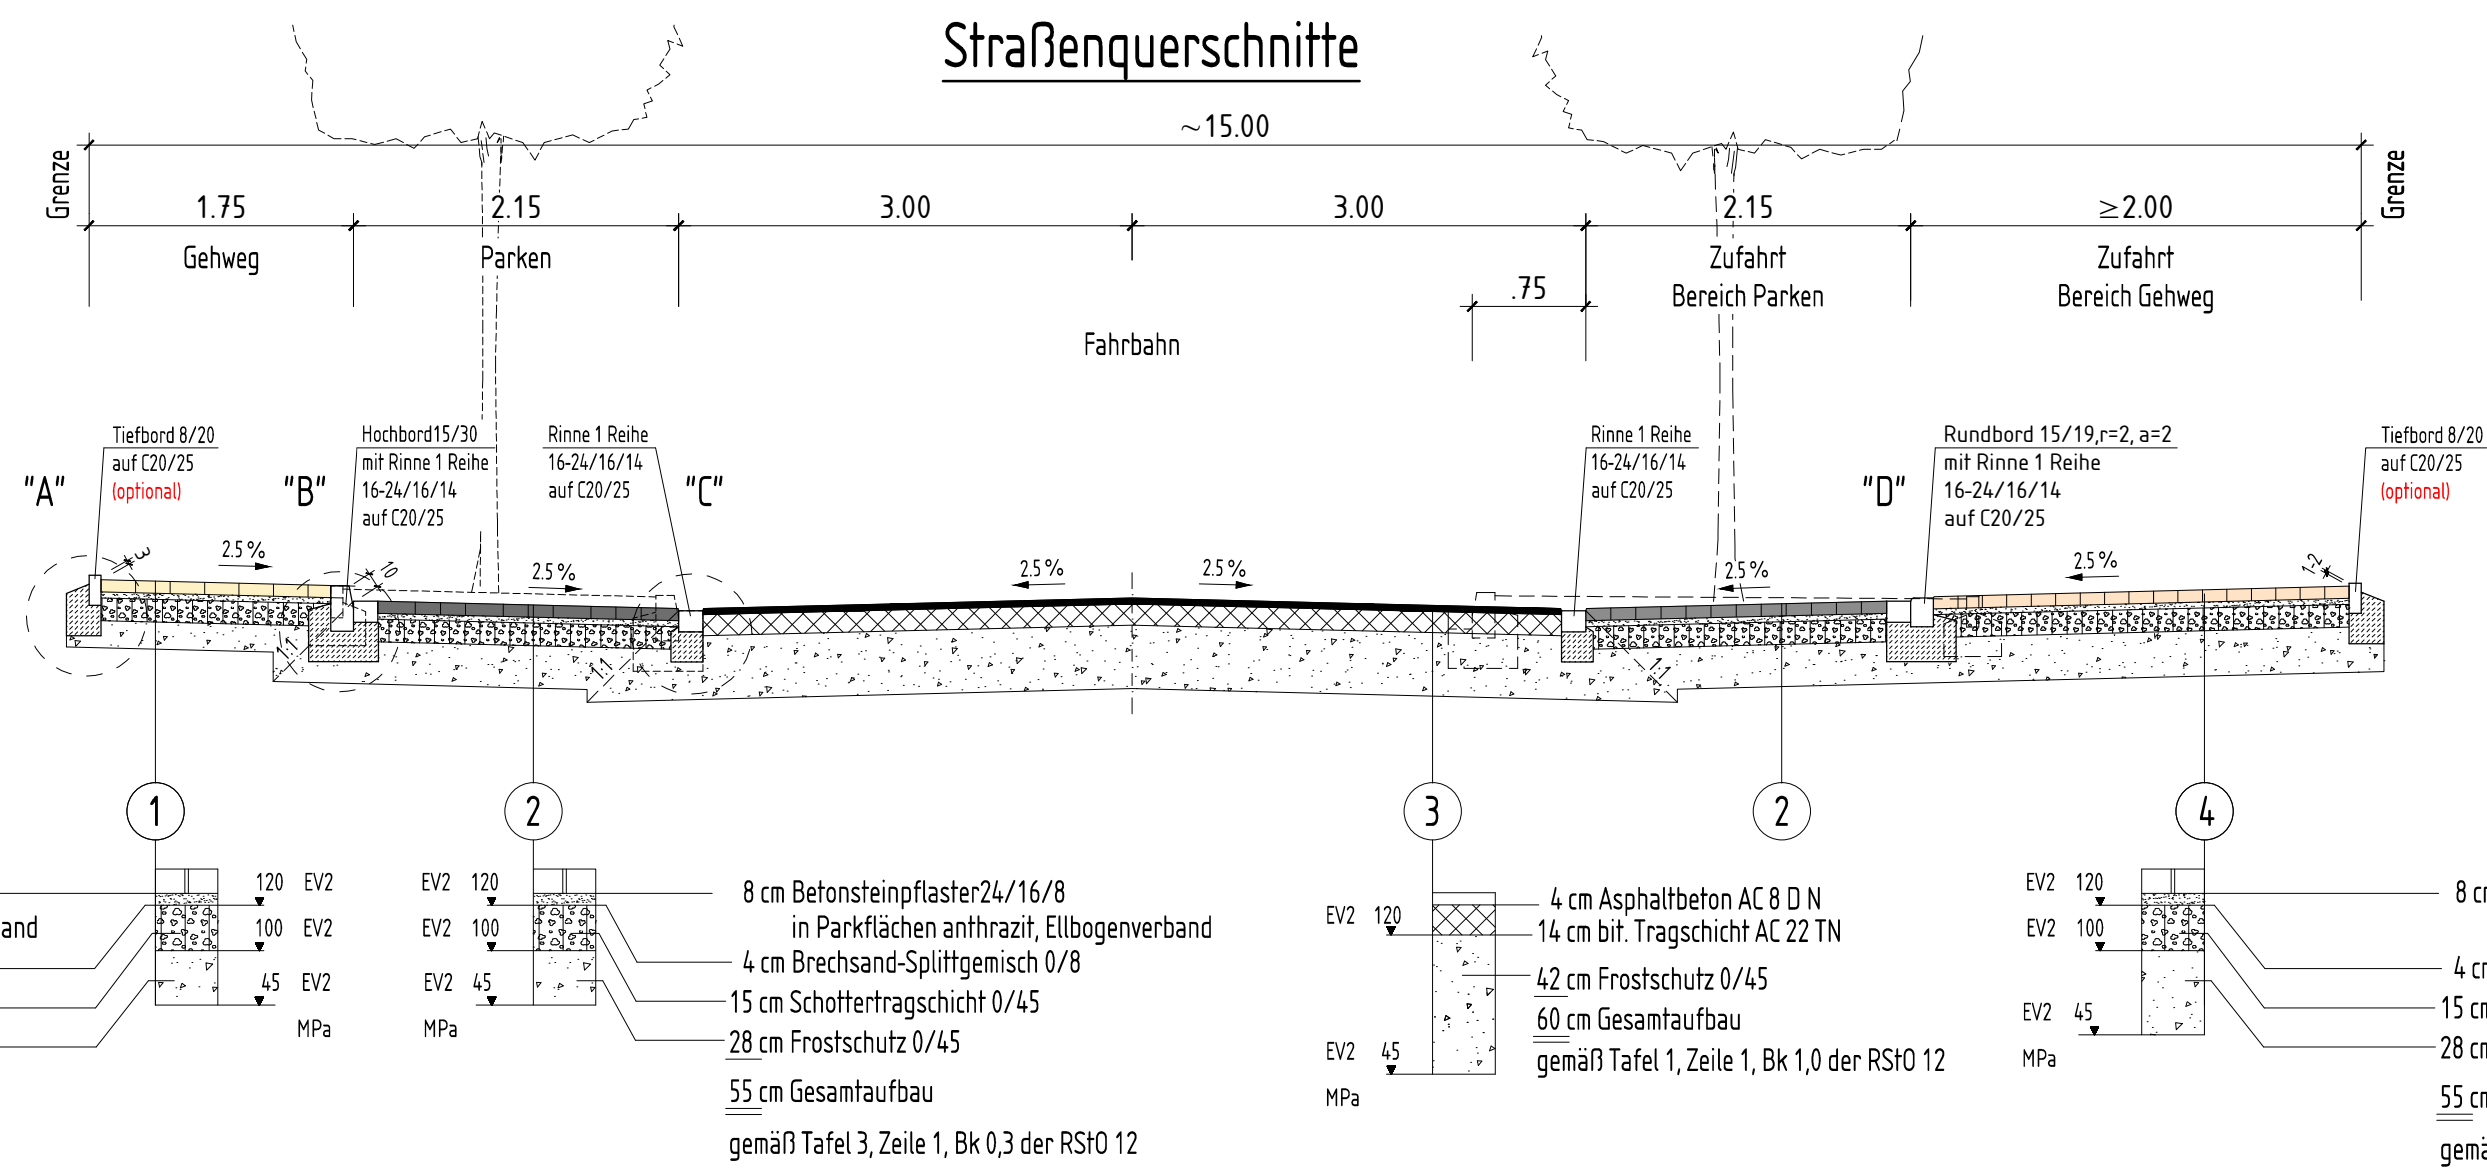

Straßenquerschnitt

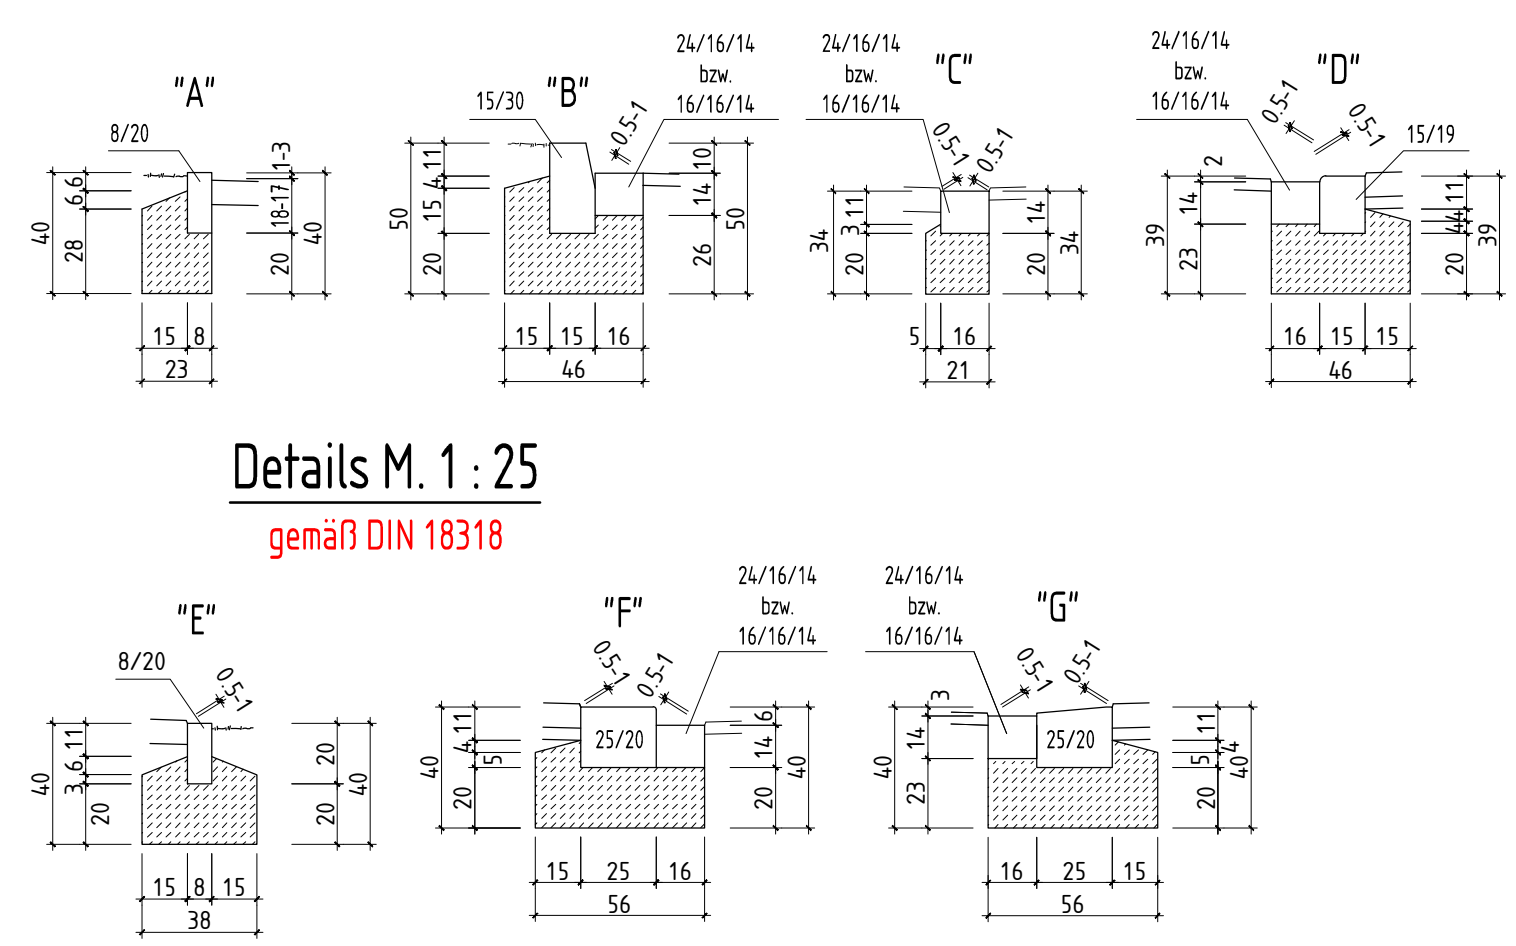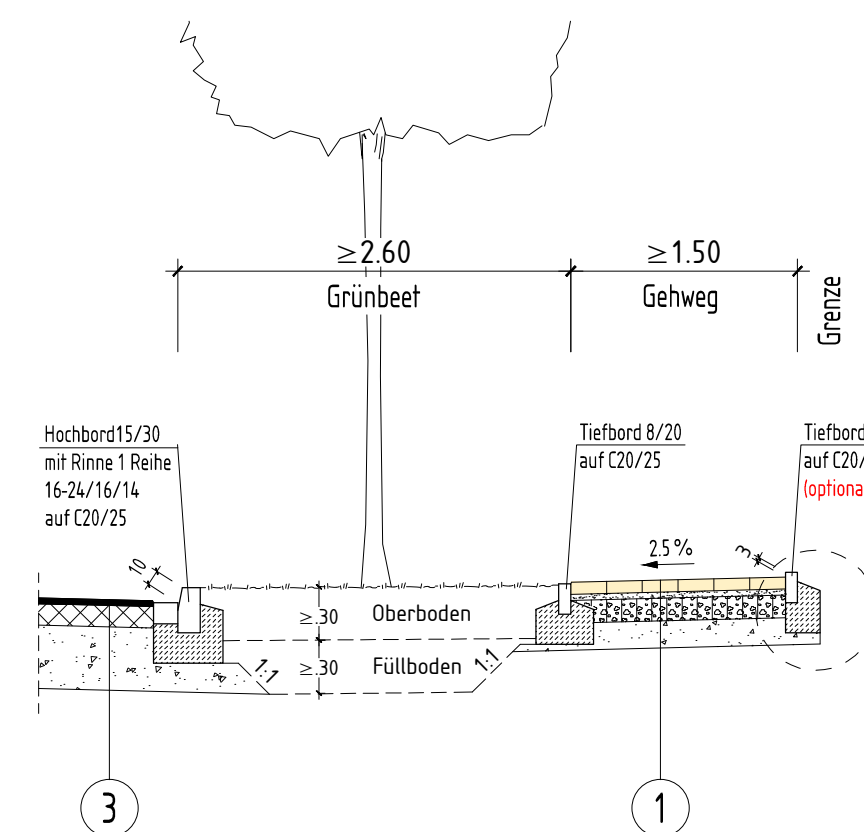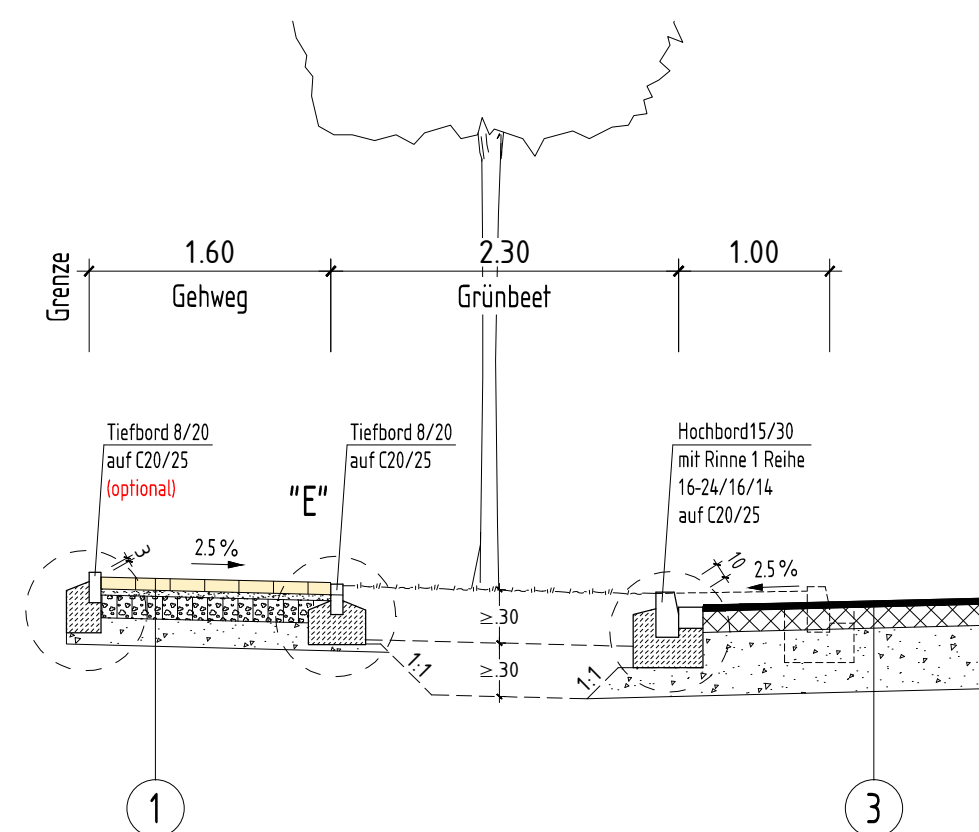

Querung

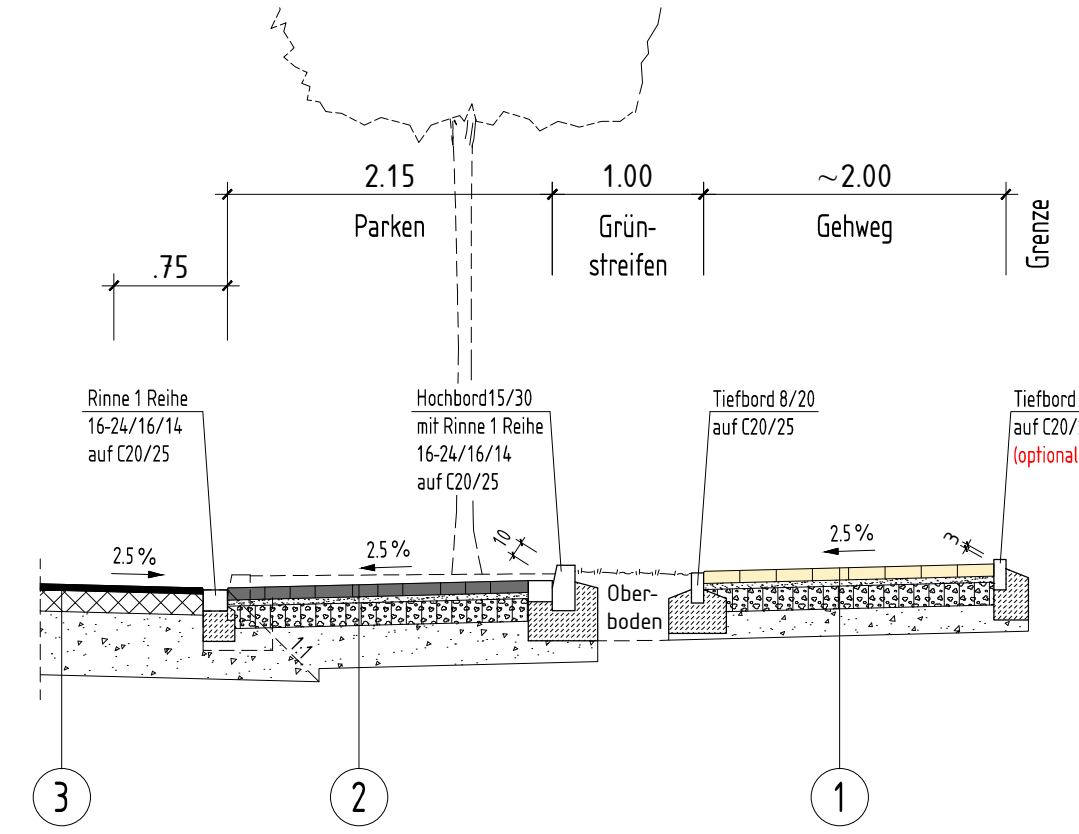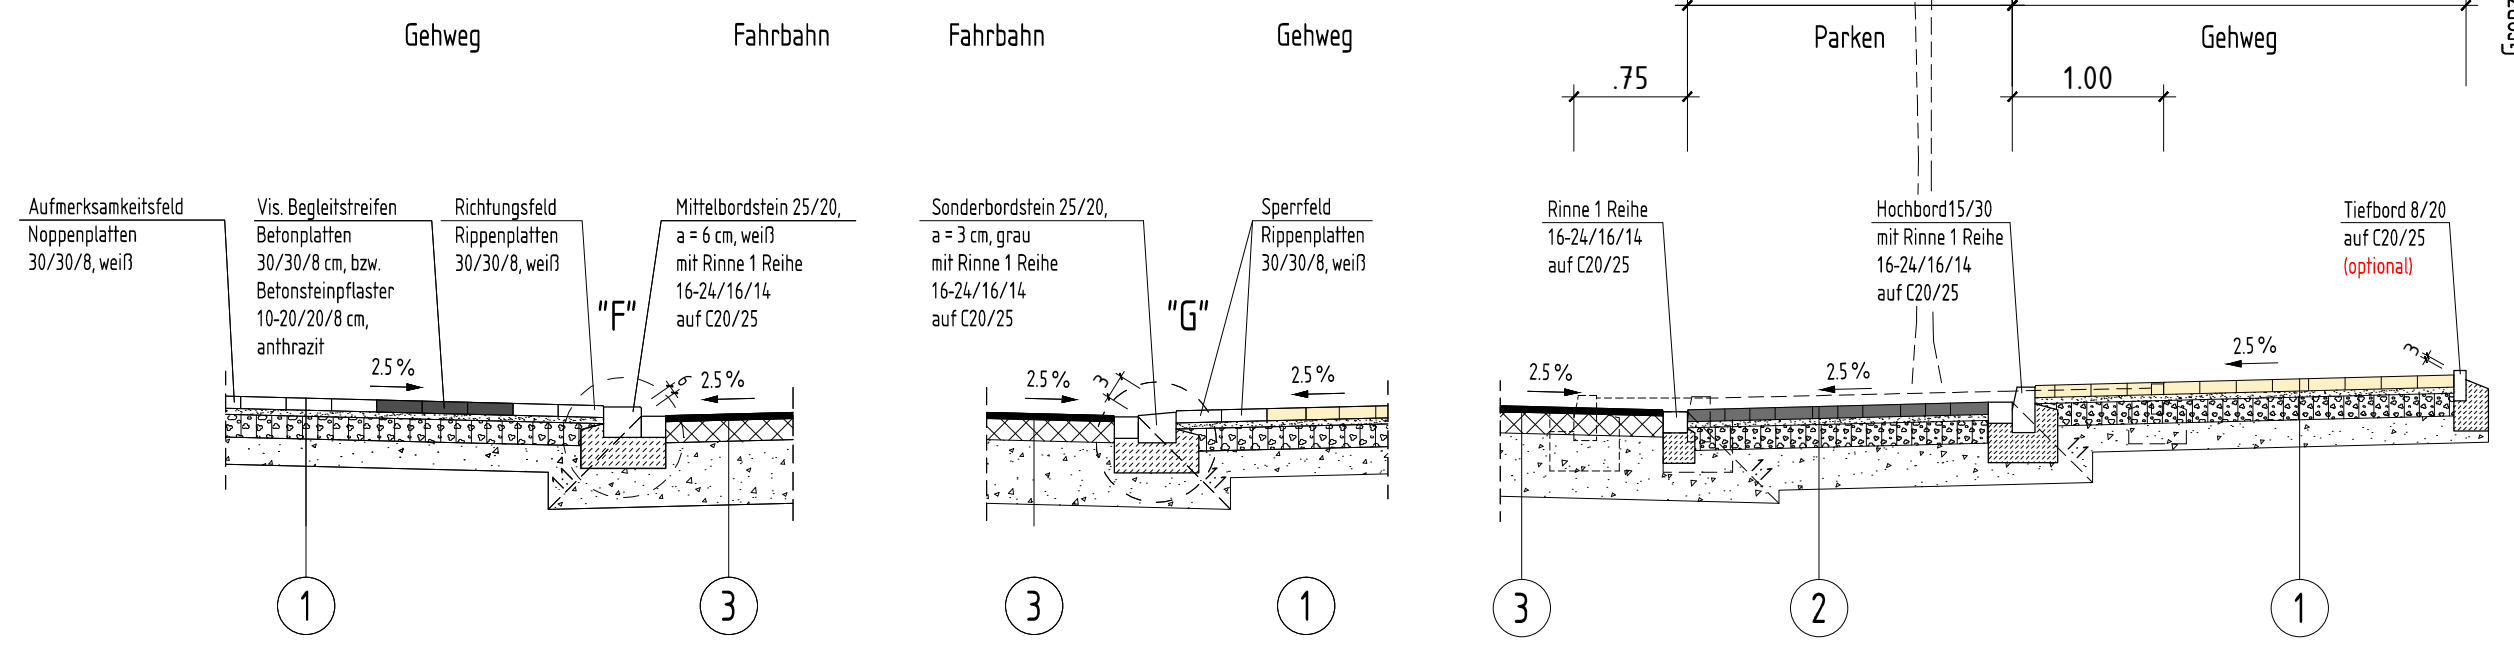

INGENIEURBÜRO PRUSS u. Partner GbR
Vermessung
Wasserwirtschaft
Verkehrswesen
Umweltplanung
Erwitter Str. 34
59557 Lippstadt
Tel.: 02941/27289-0 Fax.: -29
E-Mail: Info@Pruss-Partner.de

STADT BECKUM
DER BÜRGERMEISTER

Straßensanierung Spiekersstraße,
Bereich Vellener Str. bis Robert-Koch-Straße

Entwurfs- und Ausführungsplanung Regelquerschnitt	Datum		Zeichen
	bearbeitet	29.05.2026	ba
	gezeichnet	29.05.2026	ba
	geprüft	-	-
Aufgestellt: Lippstadt, im Mai 2026	Objekt-Nr.: -		
	Maßstab: 1 : 50		
	Blatt: 04		