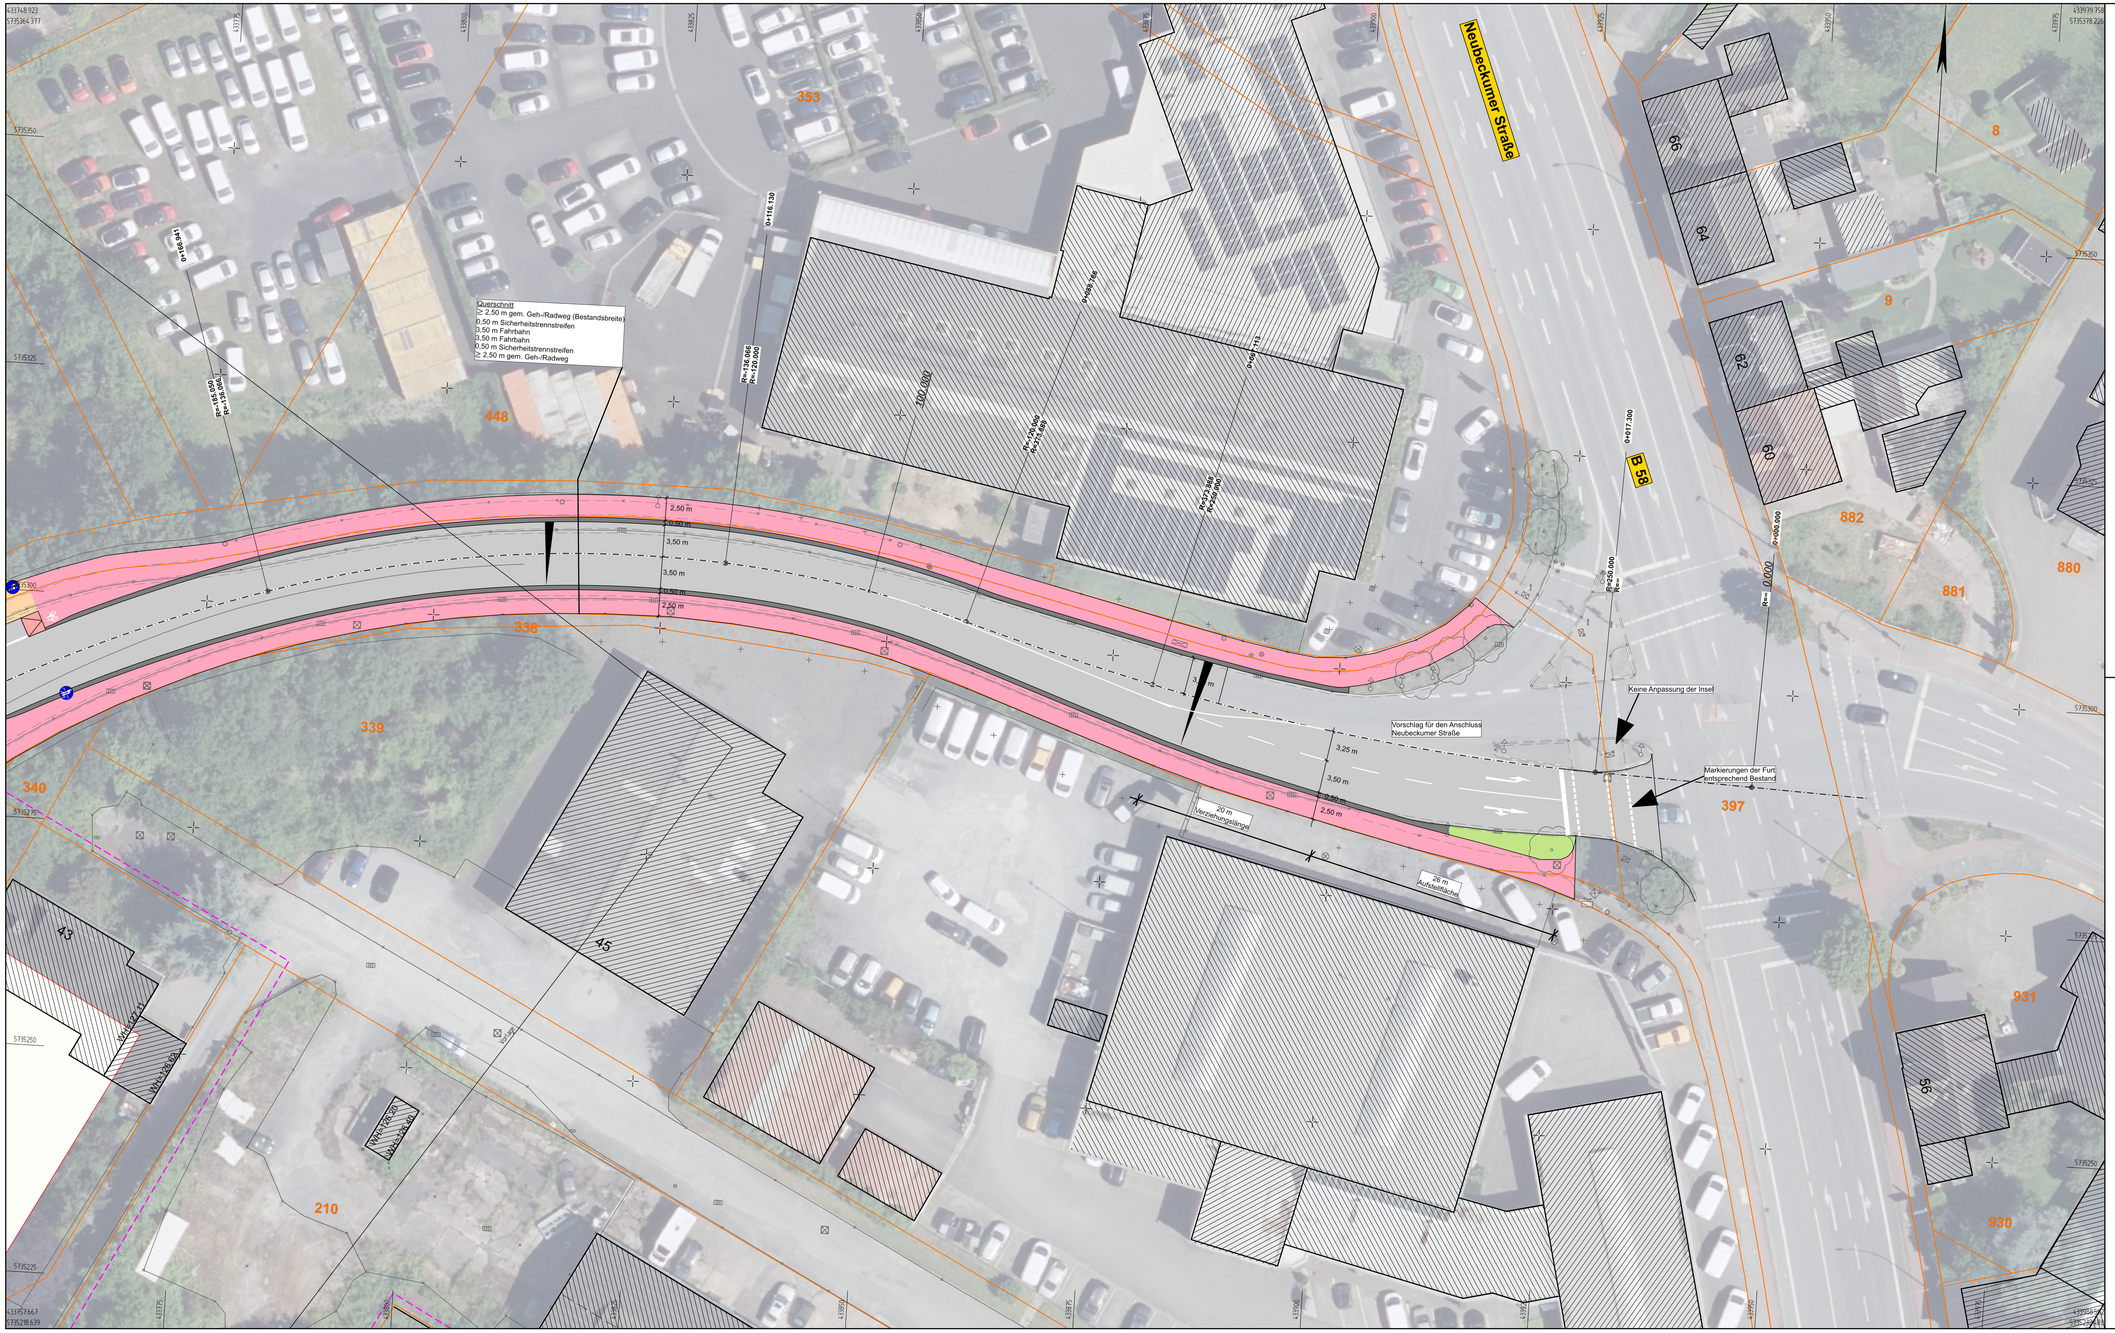

Zeichenerklärung

- Grünfläche
- Sicherheitsstreifen
- Radweg
- Fahrbahn Asphalt
- Gehweg
- gem. Geh-/Radweg
- Hauptachse
- Neues Schild

Anlage 6 zur Vorlage 2026/0192

Index	Art der Änderung	Name	Datum

Auftraggeber

Stadt Beckum

Stadt Beckum
Weststraße 46
59269 Beckum

BECKUM Immer besser.

Projektname

Erneuerung Zementstraße und Anbindung Feuerwehrgelände

Plannummer: S.2.3.4			Projektnr.: 01260008
Planinhalt: Lageplan			Maßstab: 1:250
Fachbereich: Straßenplanung	bearbeitet	Ebbers	05.06.2026
Leistungsphase: Vorentwurf	gezeichnet	Ebbers	
Freigabe Planer	geprüft		
	Freigabe Auftraggeber | Bauherr		

VORABZUG

nts Ingenieurgesellschaft mbH

Hansestraße 63 | 48165 Münster
T 02501 2760 0 | F 02501 2760 33
info@nts-plan.de | www.nts-plan.de

nts Ingenieurgesellschaft

Lagestatus ETRS 89/UTM 32 ; Höhenstatus NHN (DHHN 2016)