Ausbauquerschnitt A-A

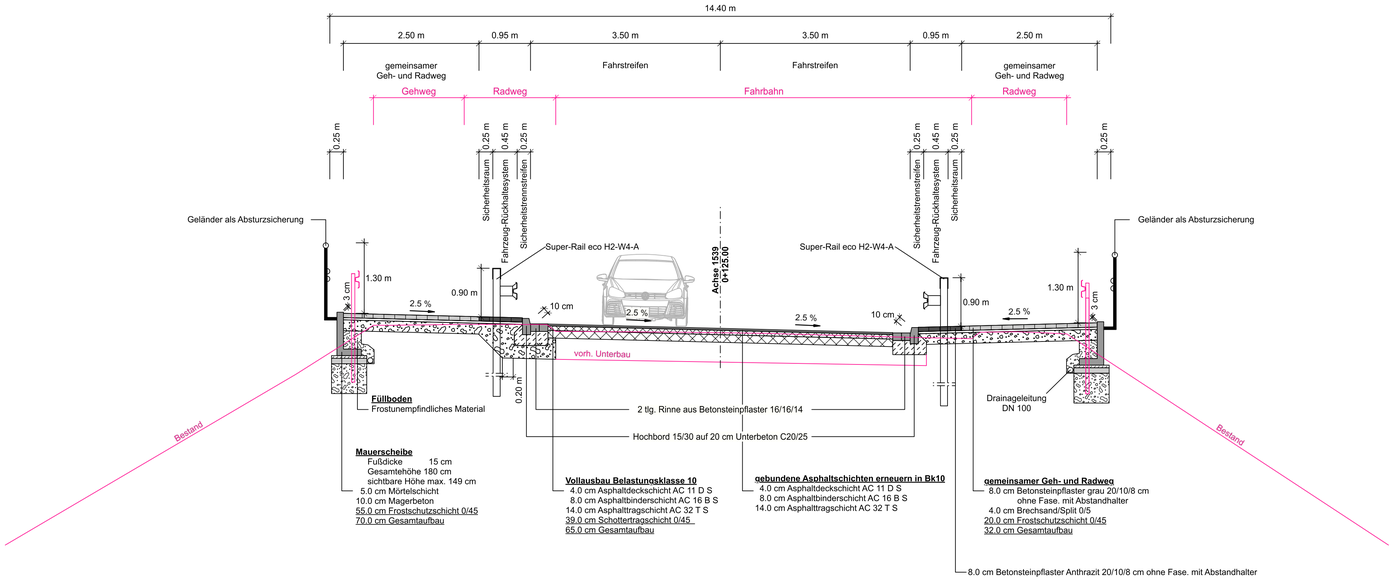

Ausbauquerschnitt B-B

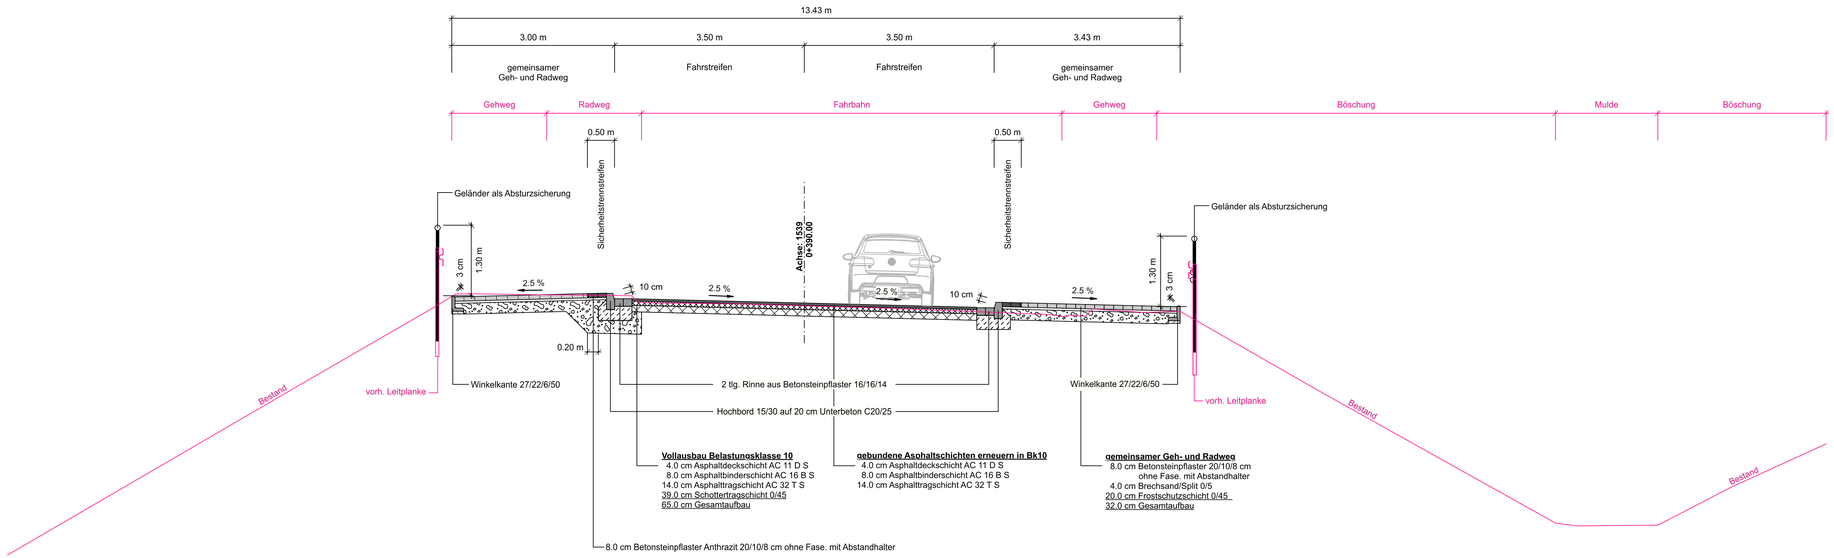

Index	Art der Änderung	Name	Datum

Auftraggeber
Stadt Beckum

Stadt Beckum
Weststraße 46 | 59269 Beckum
T 0049-2521-29-0 | stadt@beckum.de
www.beckum.de

Projektname
Erneuerung Zementstraße und Anbindung Feuerwehrgelände

Plannummer			Projektnr.
S.5.5.1			01260008
Planinhalt			Maßstab
Ausbauquerschnitt A-A und B-B			**1:50**
Fachbereich		Name | Kürzel	Datum
Straßenplanung	bearbeitet	Ebbers	20.07.2026
Leistungsphase	gezeichnet	Shojaei	20.08.2026
Ausführungsplanung	geprüft		

Freigabe Planer

Freigabe Auftraggeber | Bauherr

VORABZUG

nts Ingenieurgesellschaft mbH

Hansestraße 63 | 48165 Münster
T 02501 2760 0 | F 02501 2760 33
info@nts-plan.de | www.nts-plan.de

Lagestatus ETRS 89/UTM 32 ; Höhenstatus NHN (DHHN 2016)