



Ausbauquerschnitt C-C

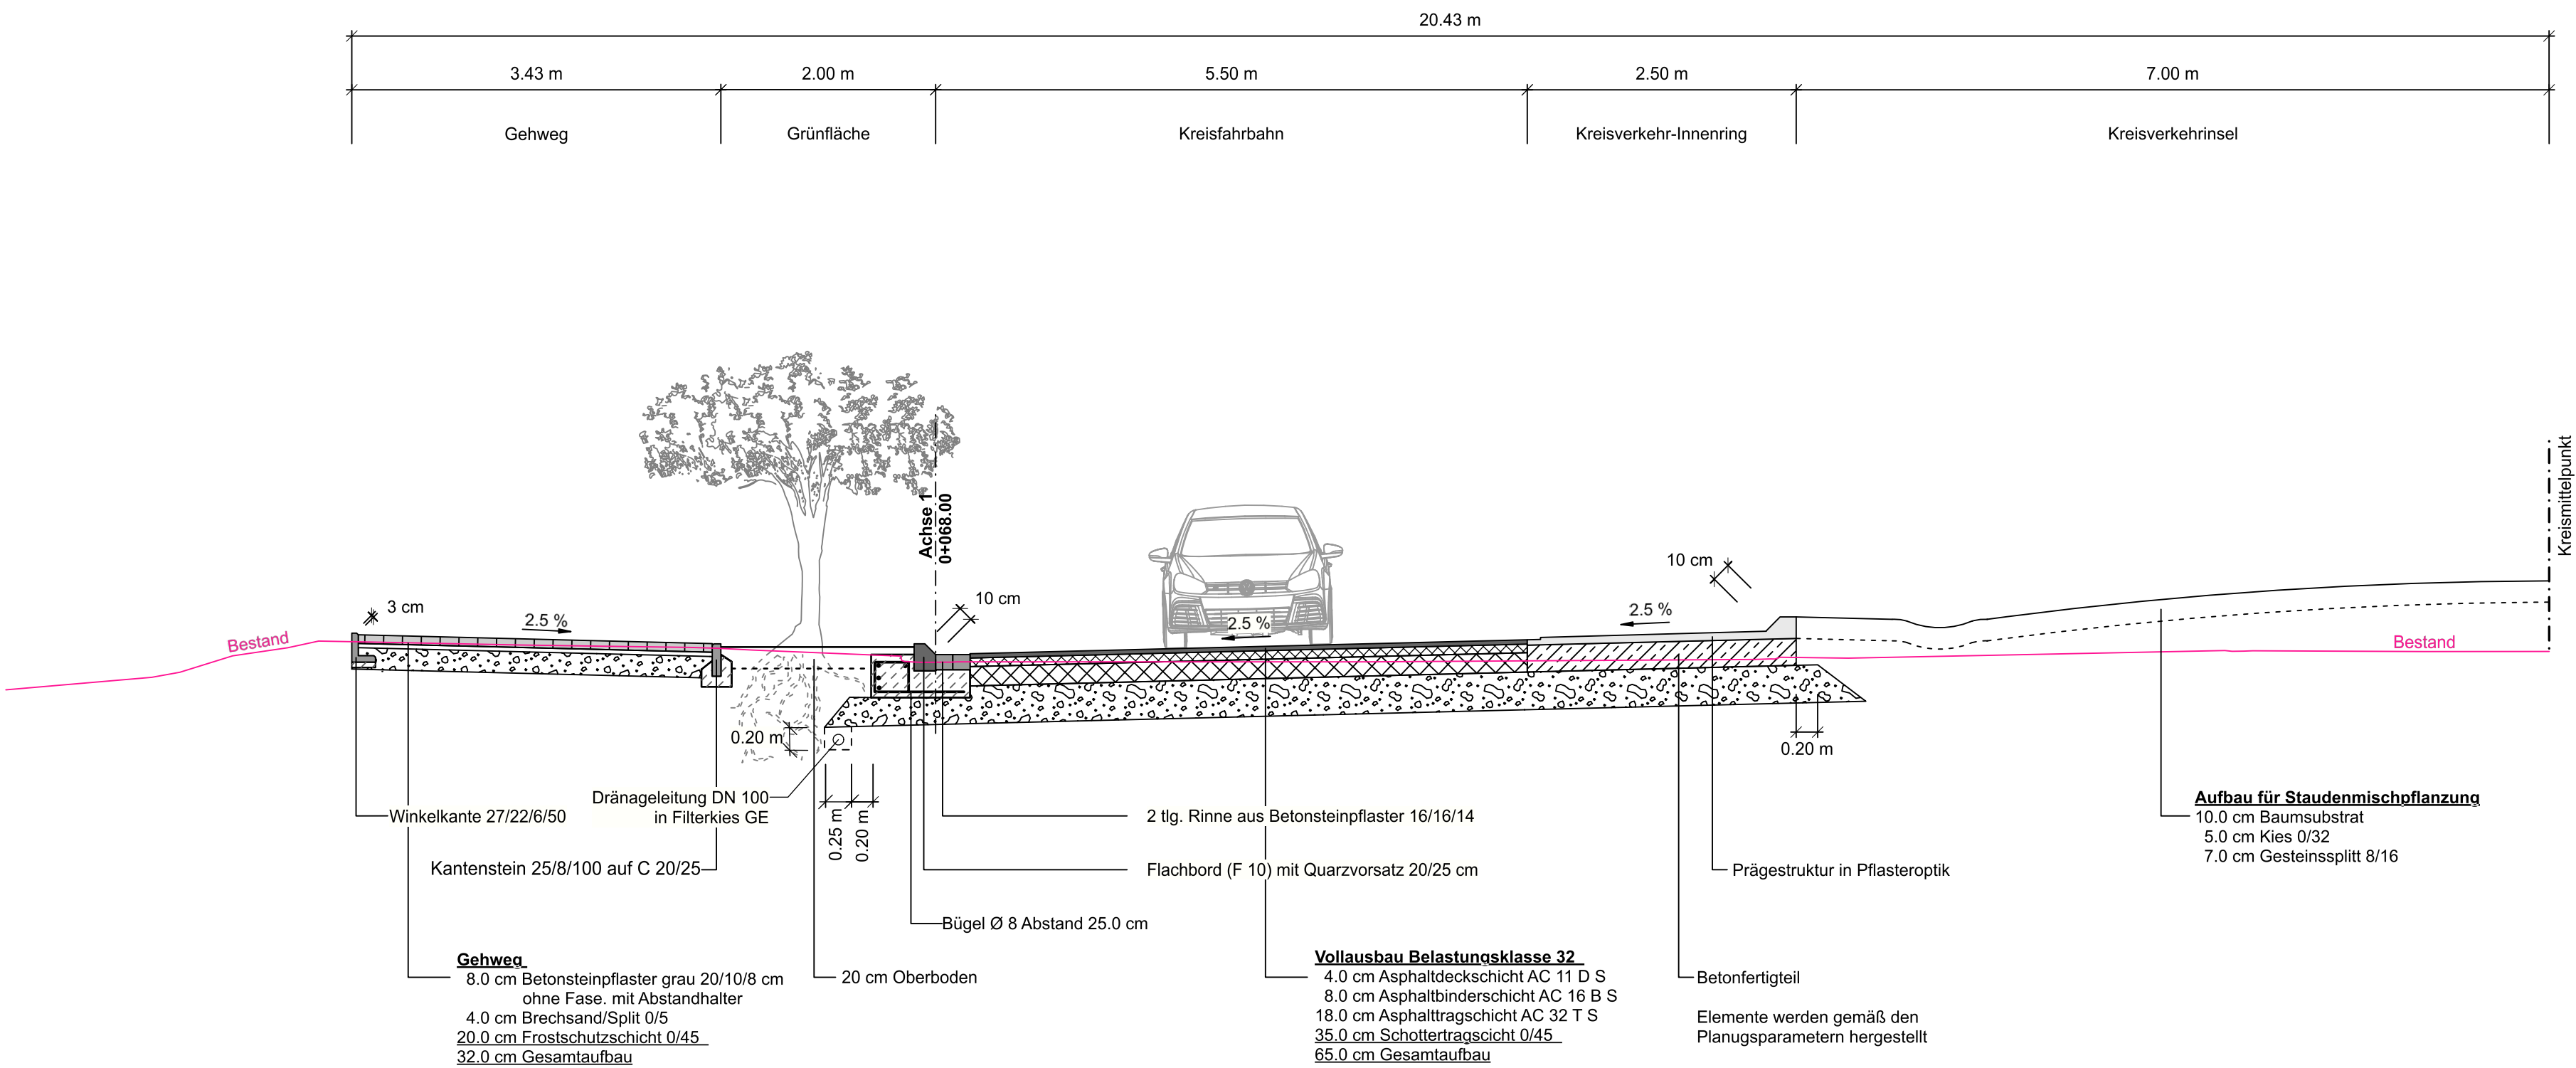

Ausbauquerschnitt D-D

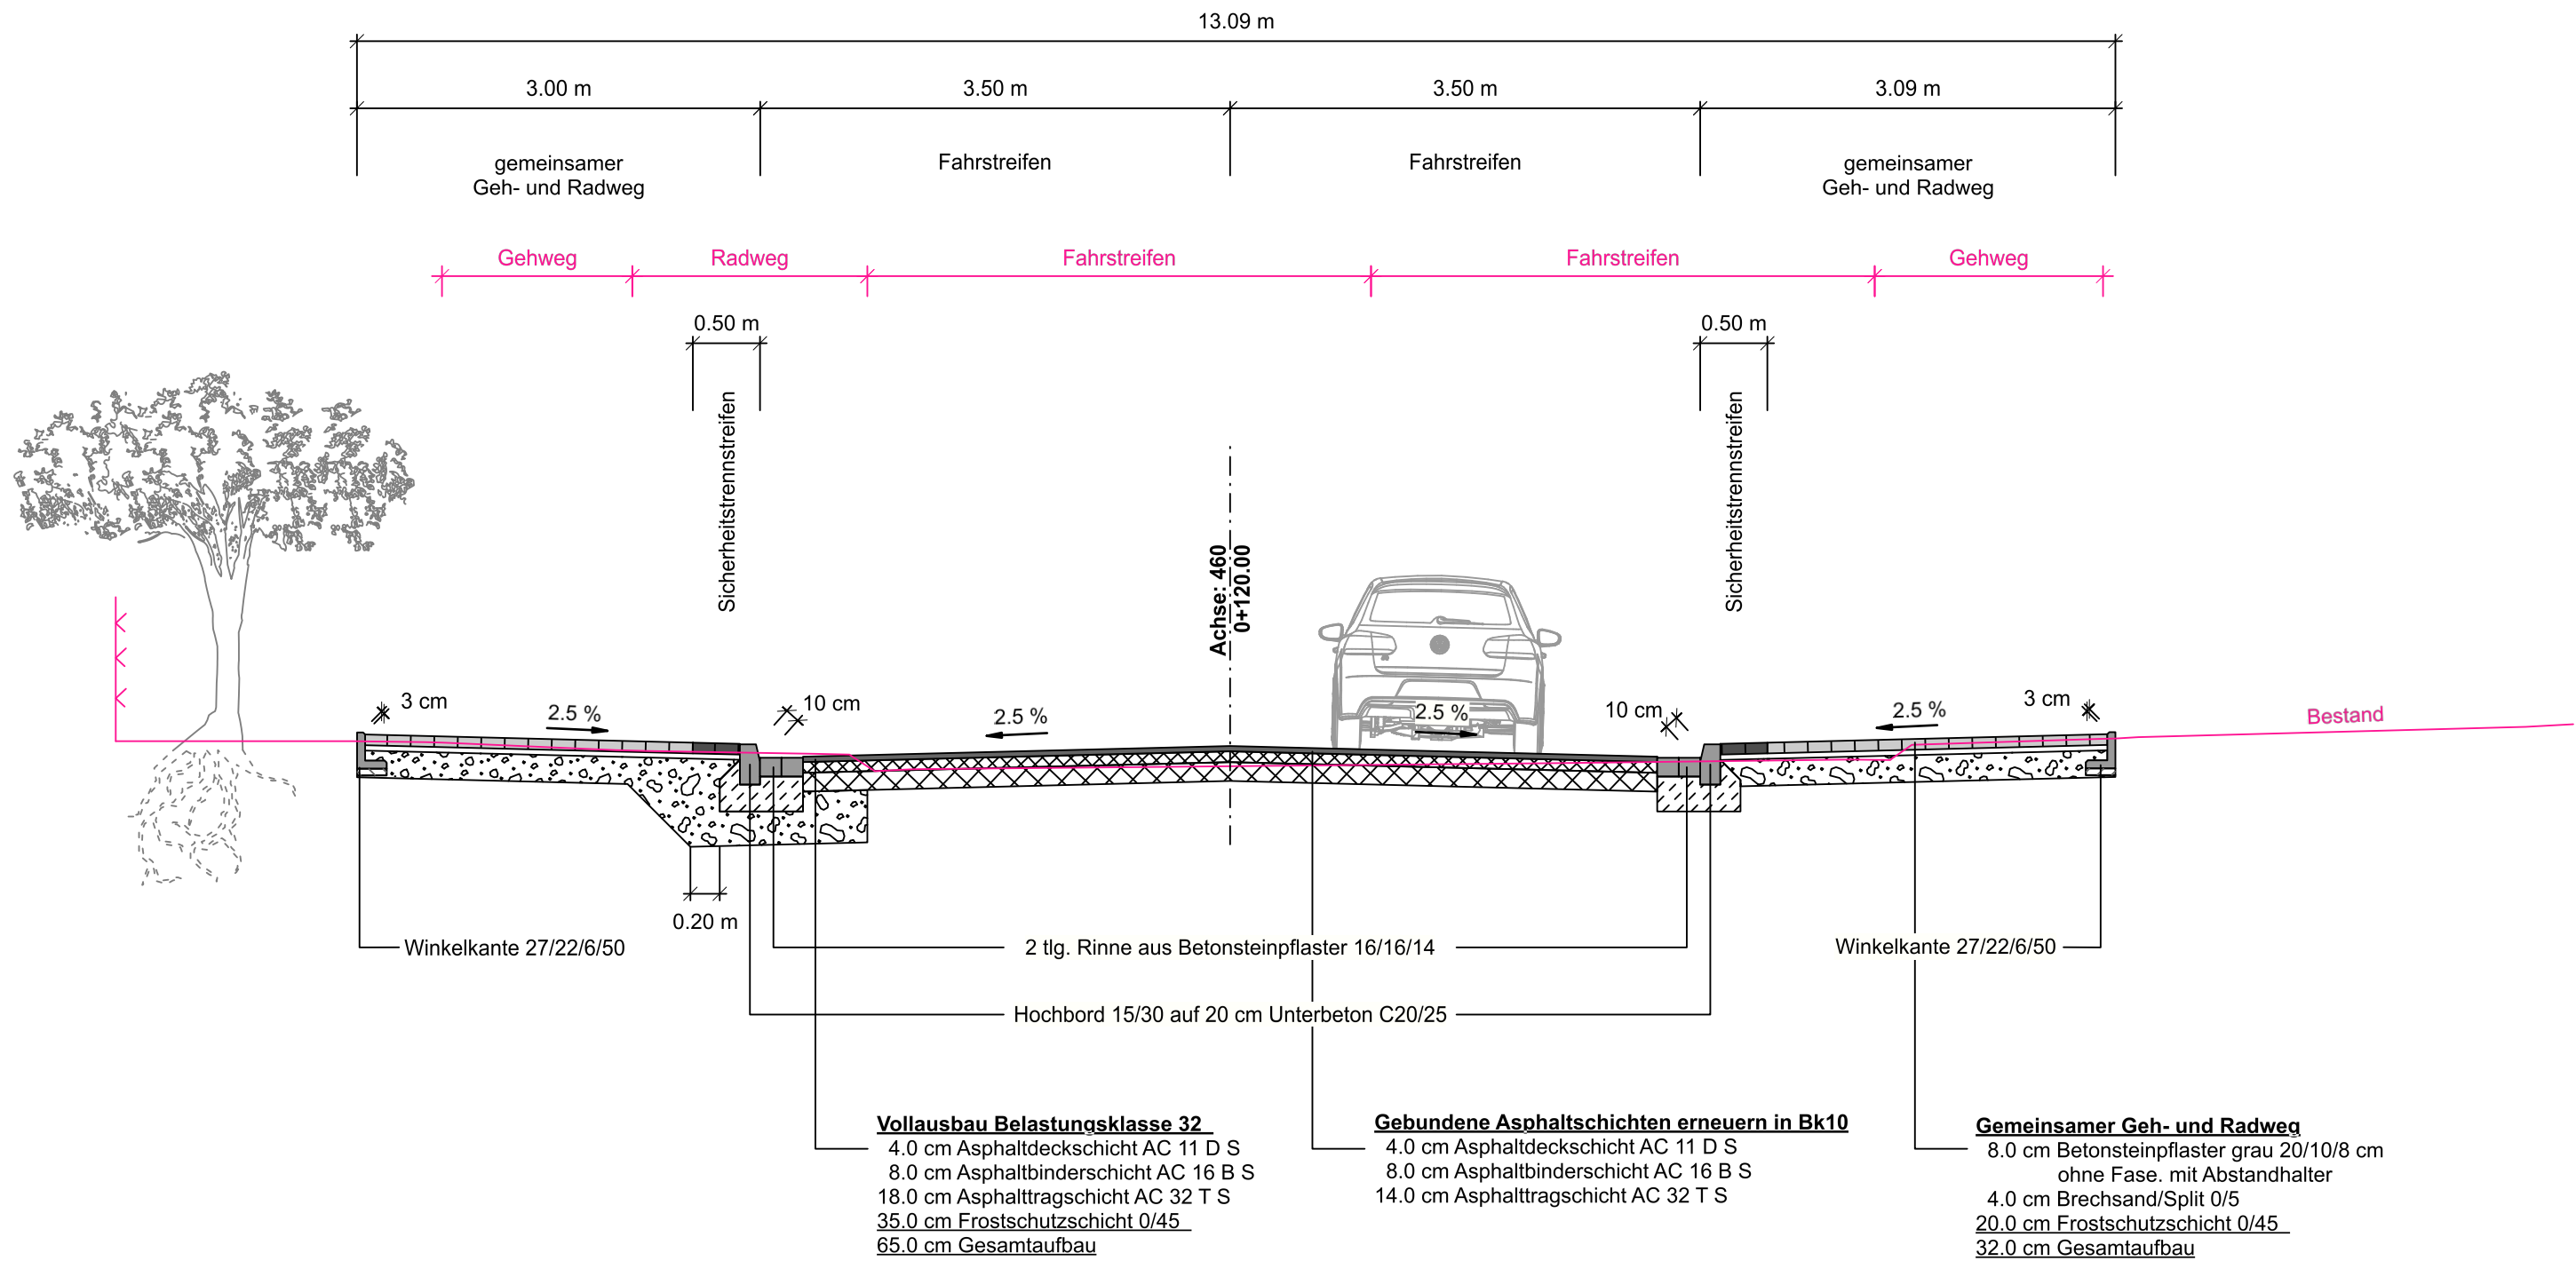

Index	Art der Änderung	Name	Datum

Auftraggeber			
Stadt Beckum			
Projektname			
Erneuerung Zementstraße und Anbindung Feuerwehrgelände			
Plannummer		Projektnr.	
S.5.5.2		01260008	
Planinhalt		Maßstab	
Ausbauquerschnitt C-C und D-D		1:50	
Fachbereich		Name Kürzel	Datum
	bearbeitet	Ebbers	20.07.2026
Leistungsphase	gezeichnet	Shojaei	20.08.2026
Ausführungsplanung	geprüft		
Freigabe Planer	Freigabe Auftraggeber Bauherr		
nts Ingenieurgesellschaft mbH			
			
Hansestraße 63 48165 Münster T 02501 2760 0 F 02501 2760 33 info@nts-plan.de www.nts-plan.de			
Lagestatus ETRS 89/UTM 32 ; Höhenstatus NHN (DHHN 2016)			