

Lage der Geltungsbereiche, gelb Bebauungsplan Hausen, orange Änderungsplan I










# Bebauungsplan Hausen






# Hausen - Änderungsplan I

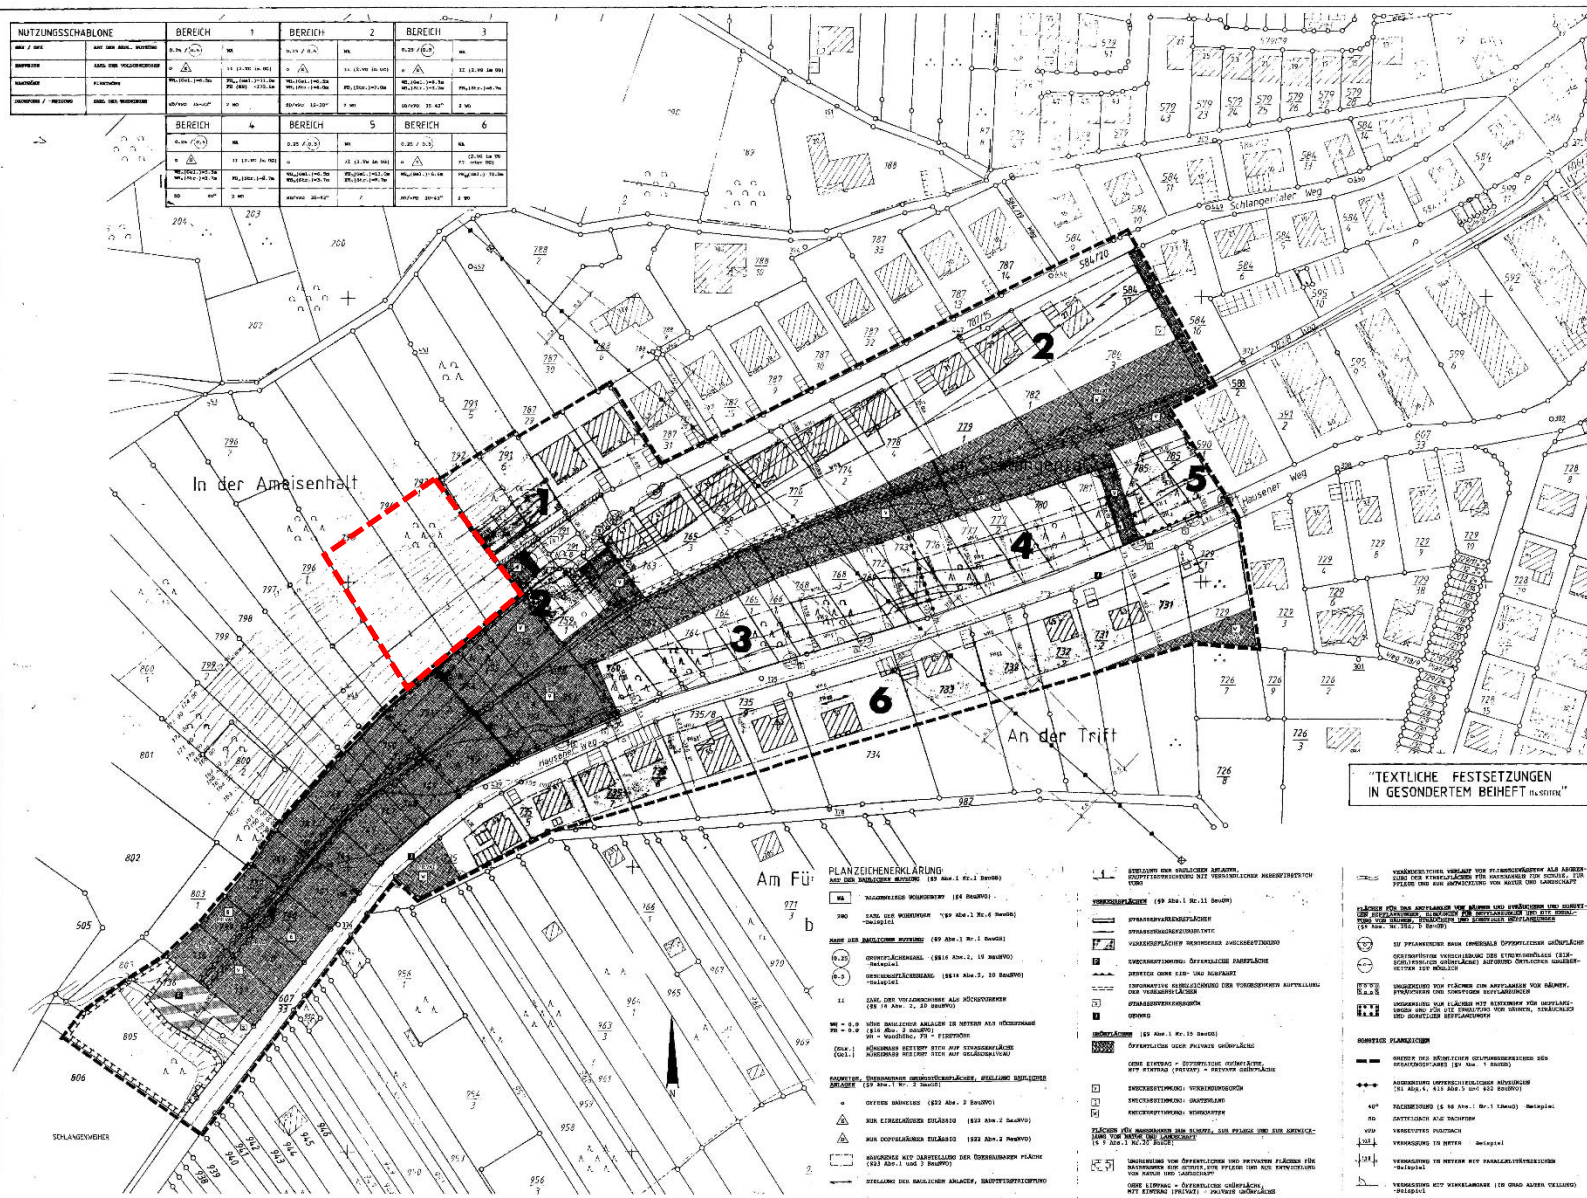

STADT BAD DÜRKHEIM  
ÄNDERUNGSPLAN  
ZUM BEBAUUNGSPLAN "HAUSEN"  
M. 1:500

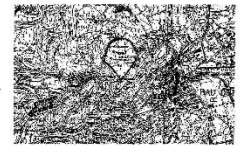

ÜBERSICHTSPLAN N 125 010

340 DÜRRHEIM, CEZ 1995  
1992 1996  
NOV 1995  
JUN 1997  
PLANTWASSER