



KELLERGESCHOSS M 1:100

KINDERGARTEN HARDENBURG

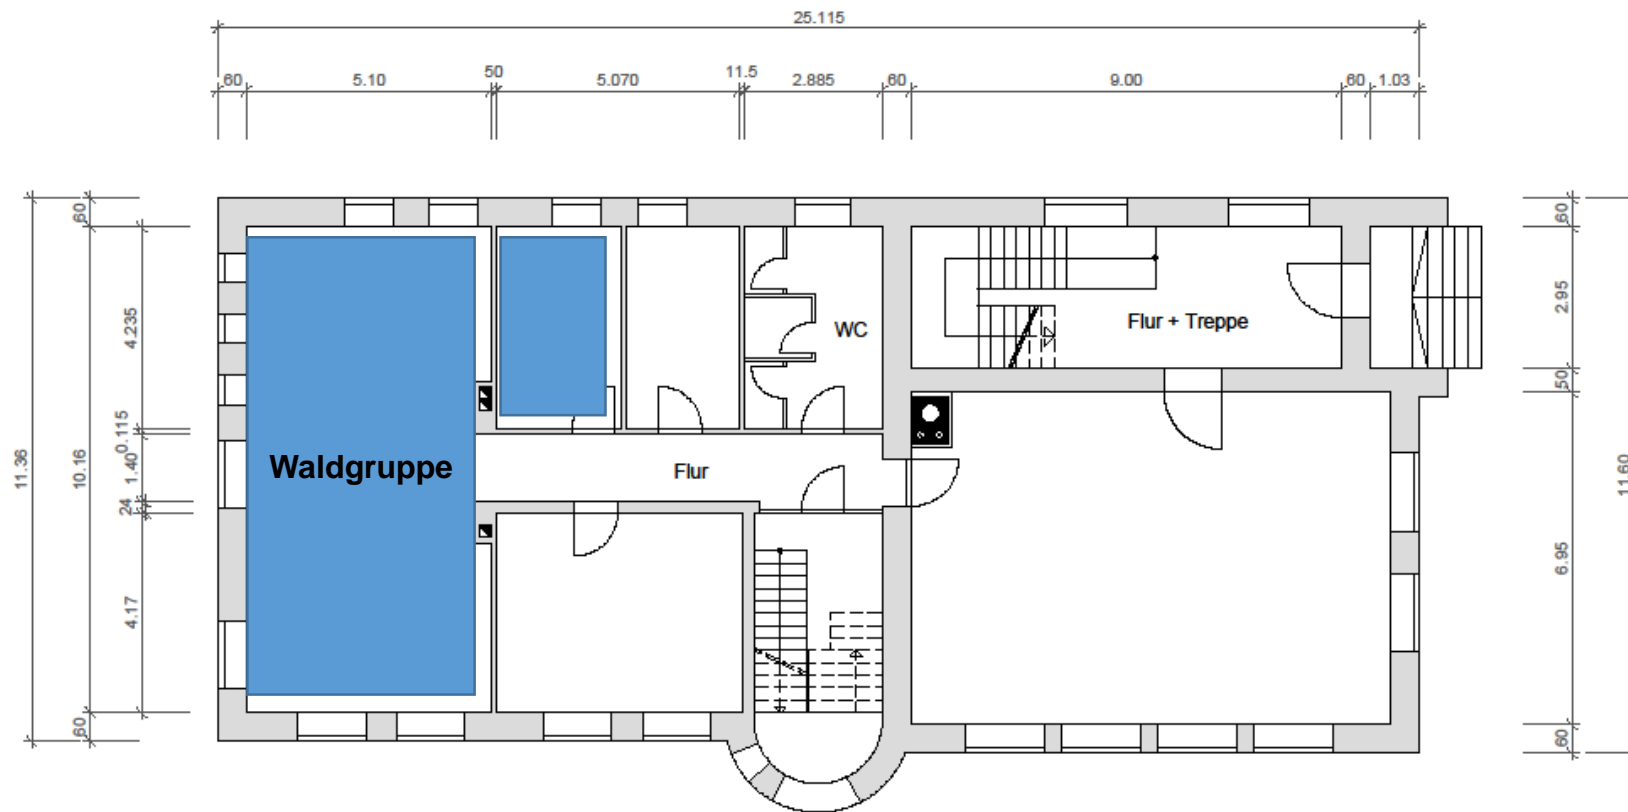


ERDGESCHOSS M 1:100

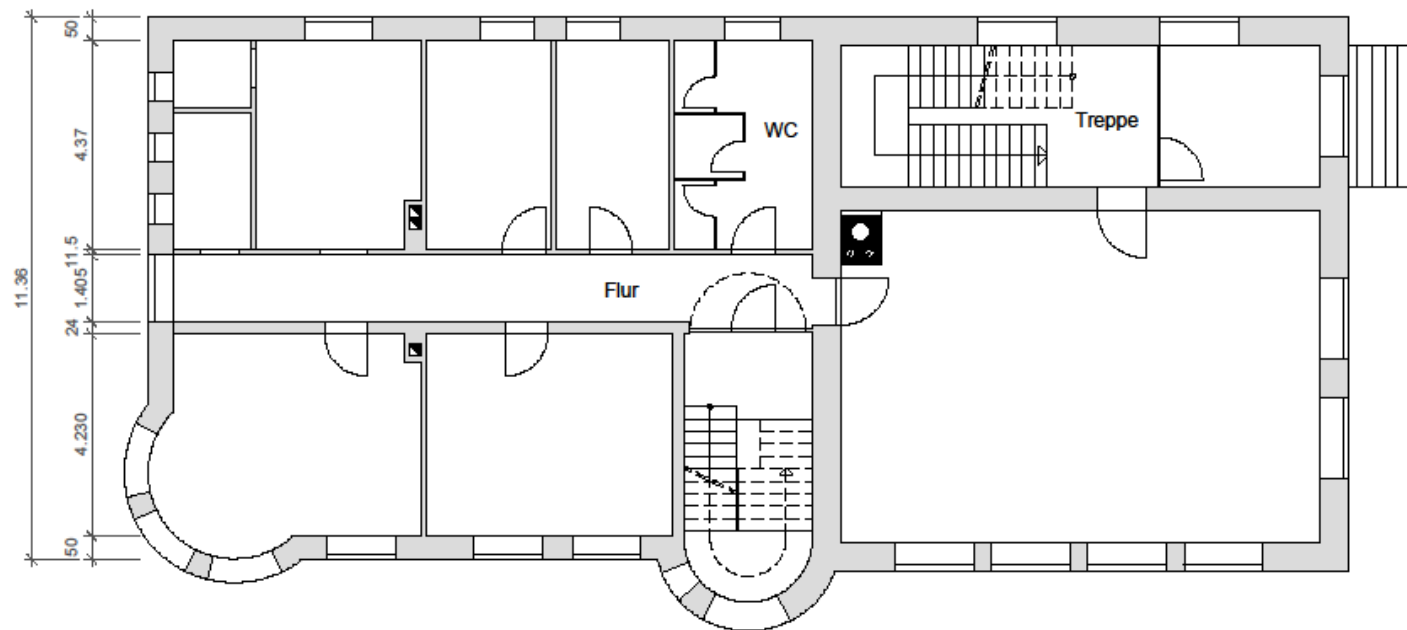

OBERGESCHOSS

M 1 :100

KINDERGARTEN HARDENBURG

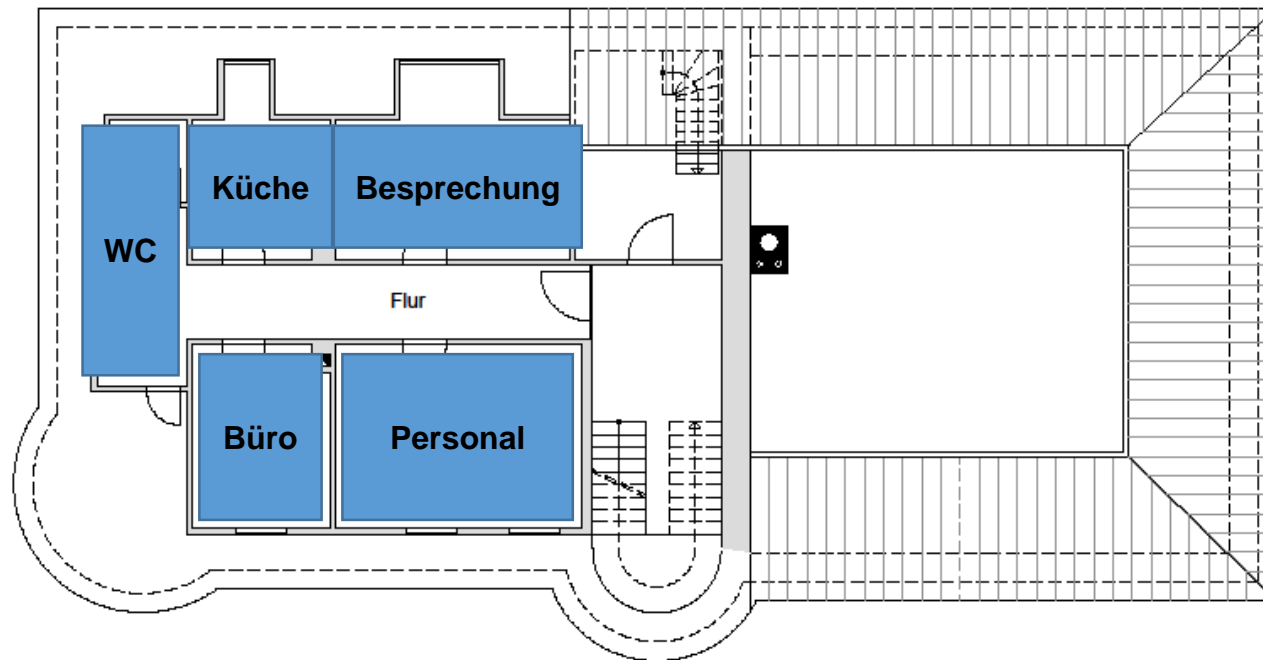

DACHGESCHOSS M 1:100