


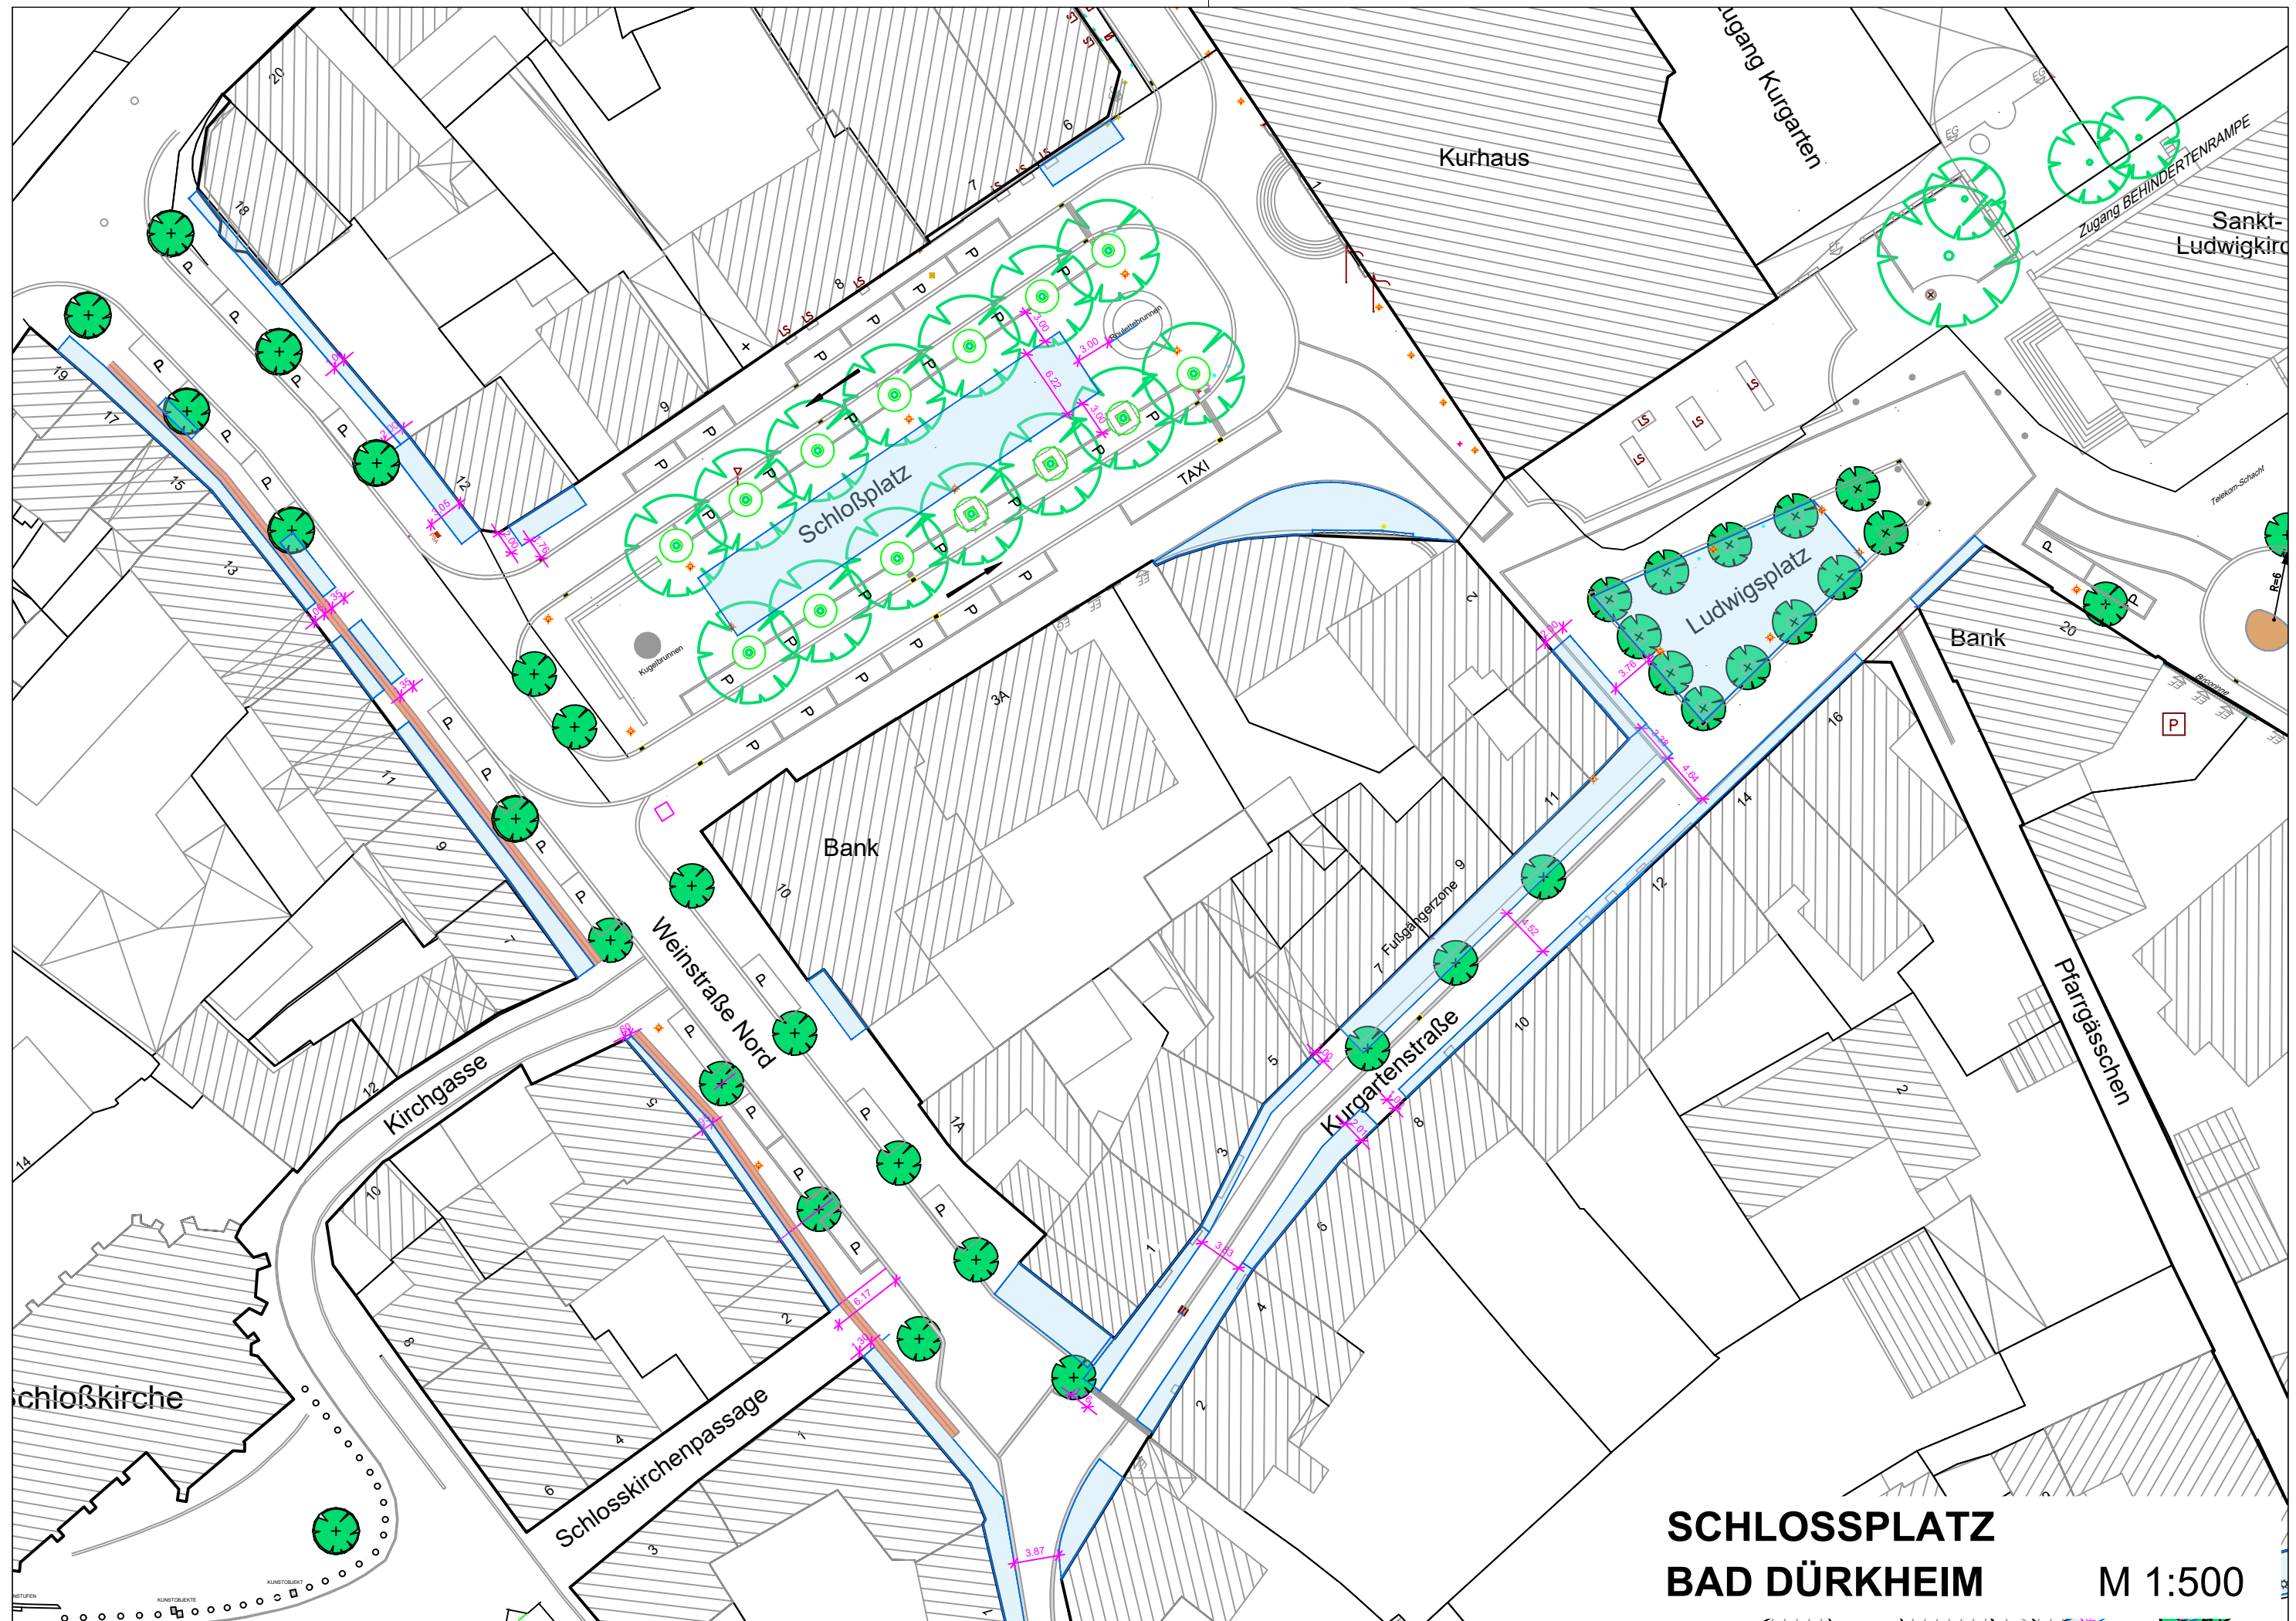

**SCHLOSSPLATZ
BAD DÜRKHEIM**

M 1:500