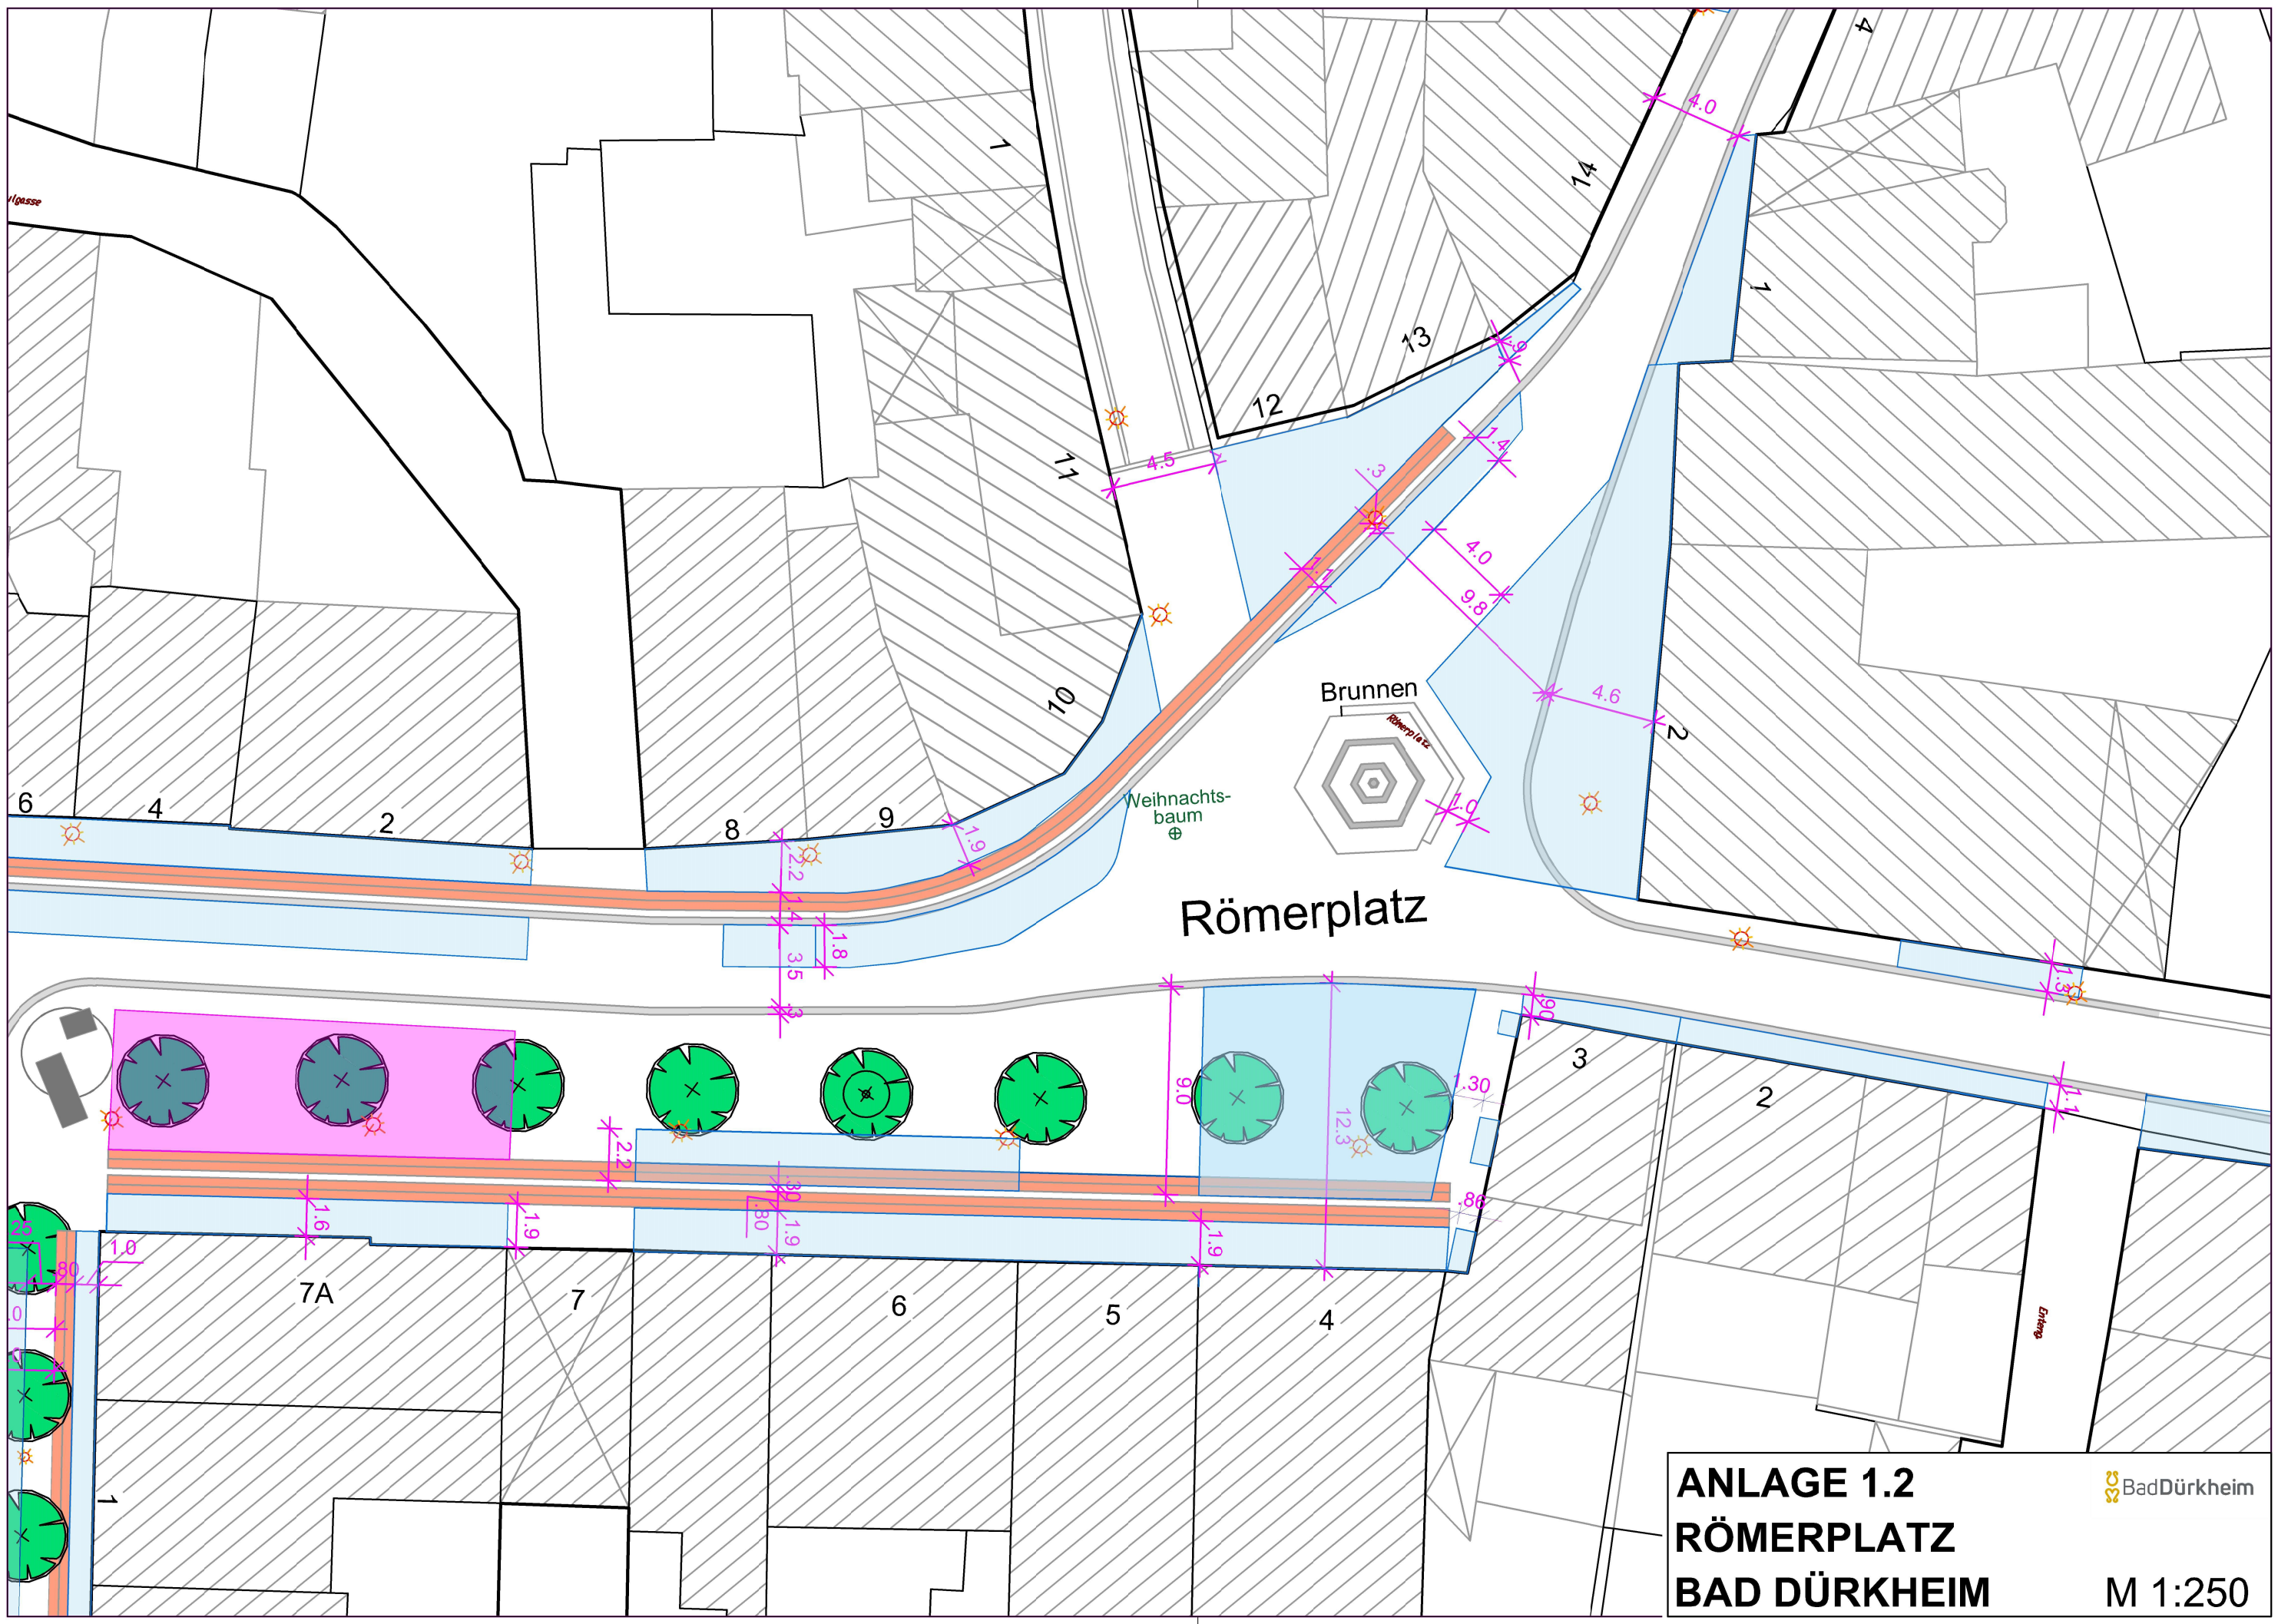
Brunnen
Römerplatz
Weihnachts-
baum
Römerplatz
Lindenstraße
1
2
3
4
5
6
7
7A
8
9
10
11
12
13
14
4.0
4.5
4.6
9.8
1.4
1.9
2.2
1.8
3.5
1.0
9.0
12.3
1.30
1.1
1.6
2.5
.80
.86
ANLAGE 1.2
RÖMERPLATZ
BAD DÜRKHEIM
M 1:250
BadDürkheim