


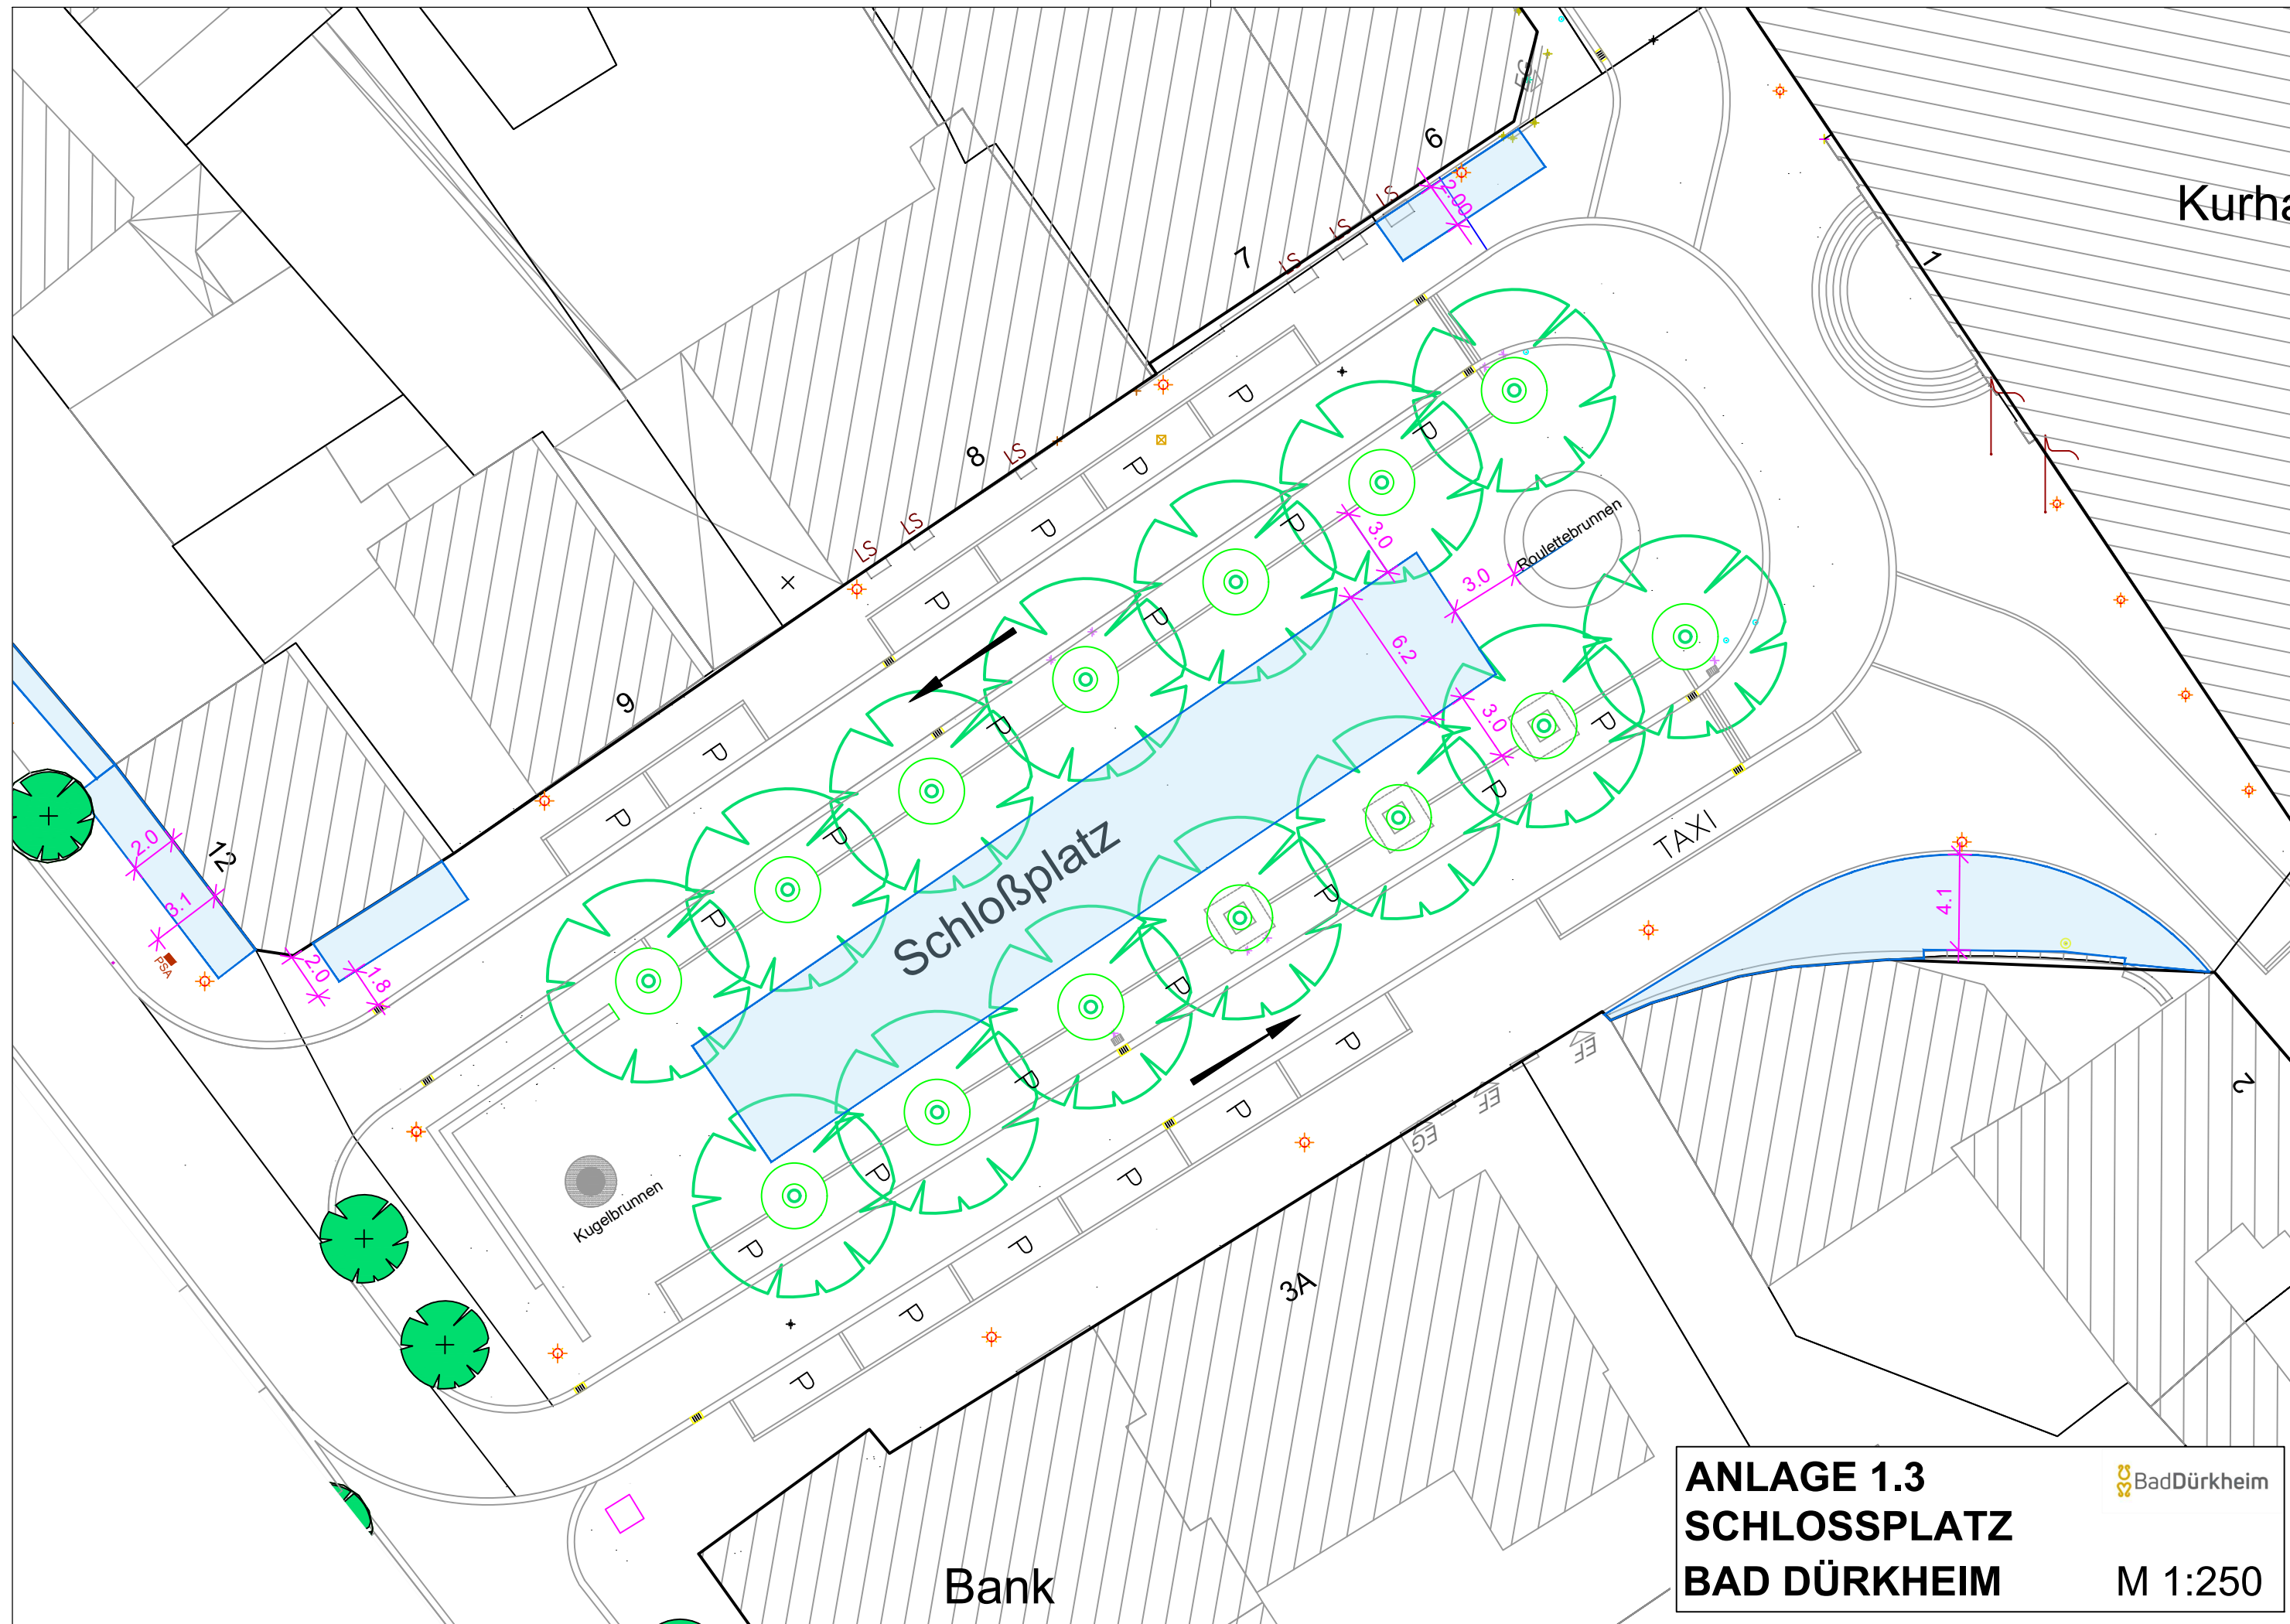

ANLAGE 1.3
SCHLOSSPLATZ
BAD DÜRKHEIM

 BadDürkheim

M 1:250