


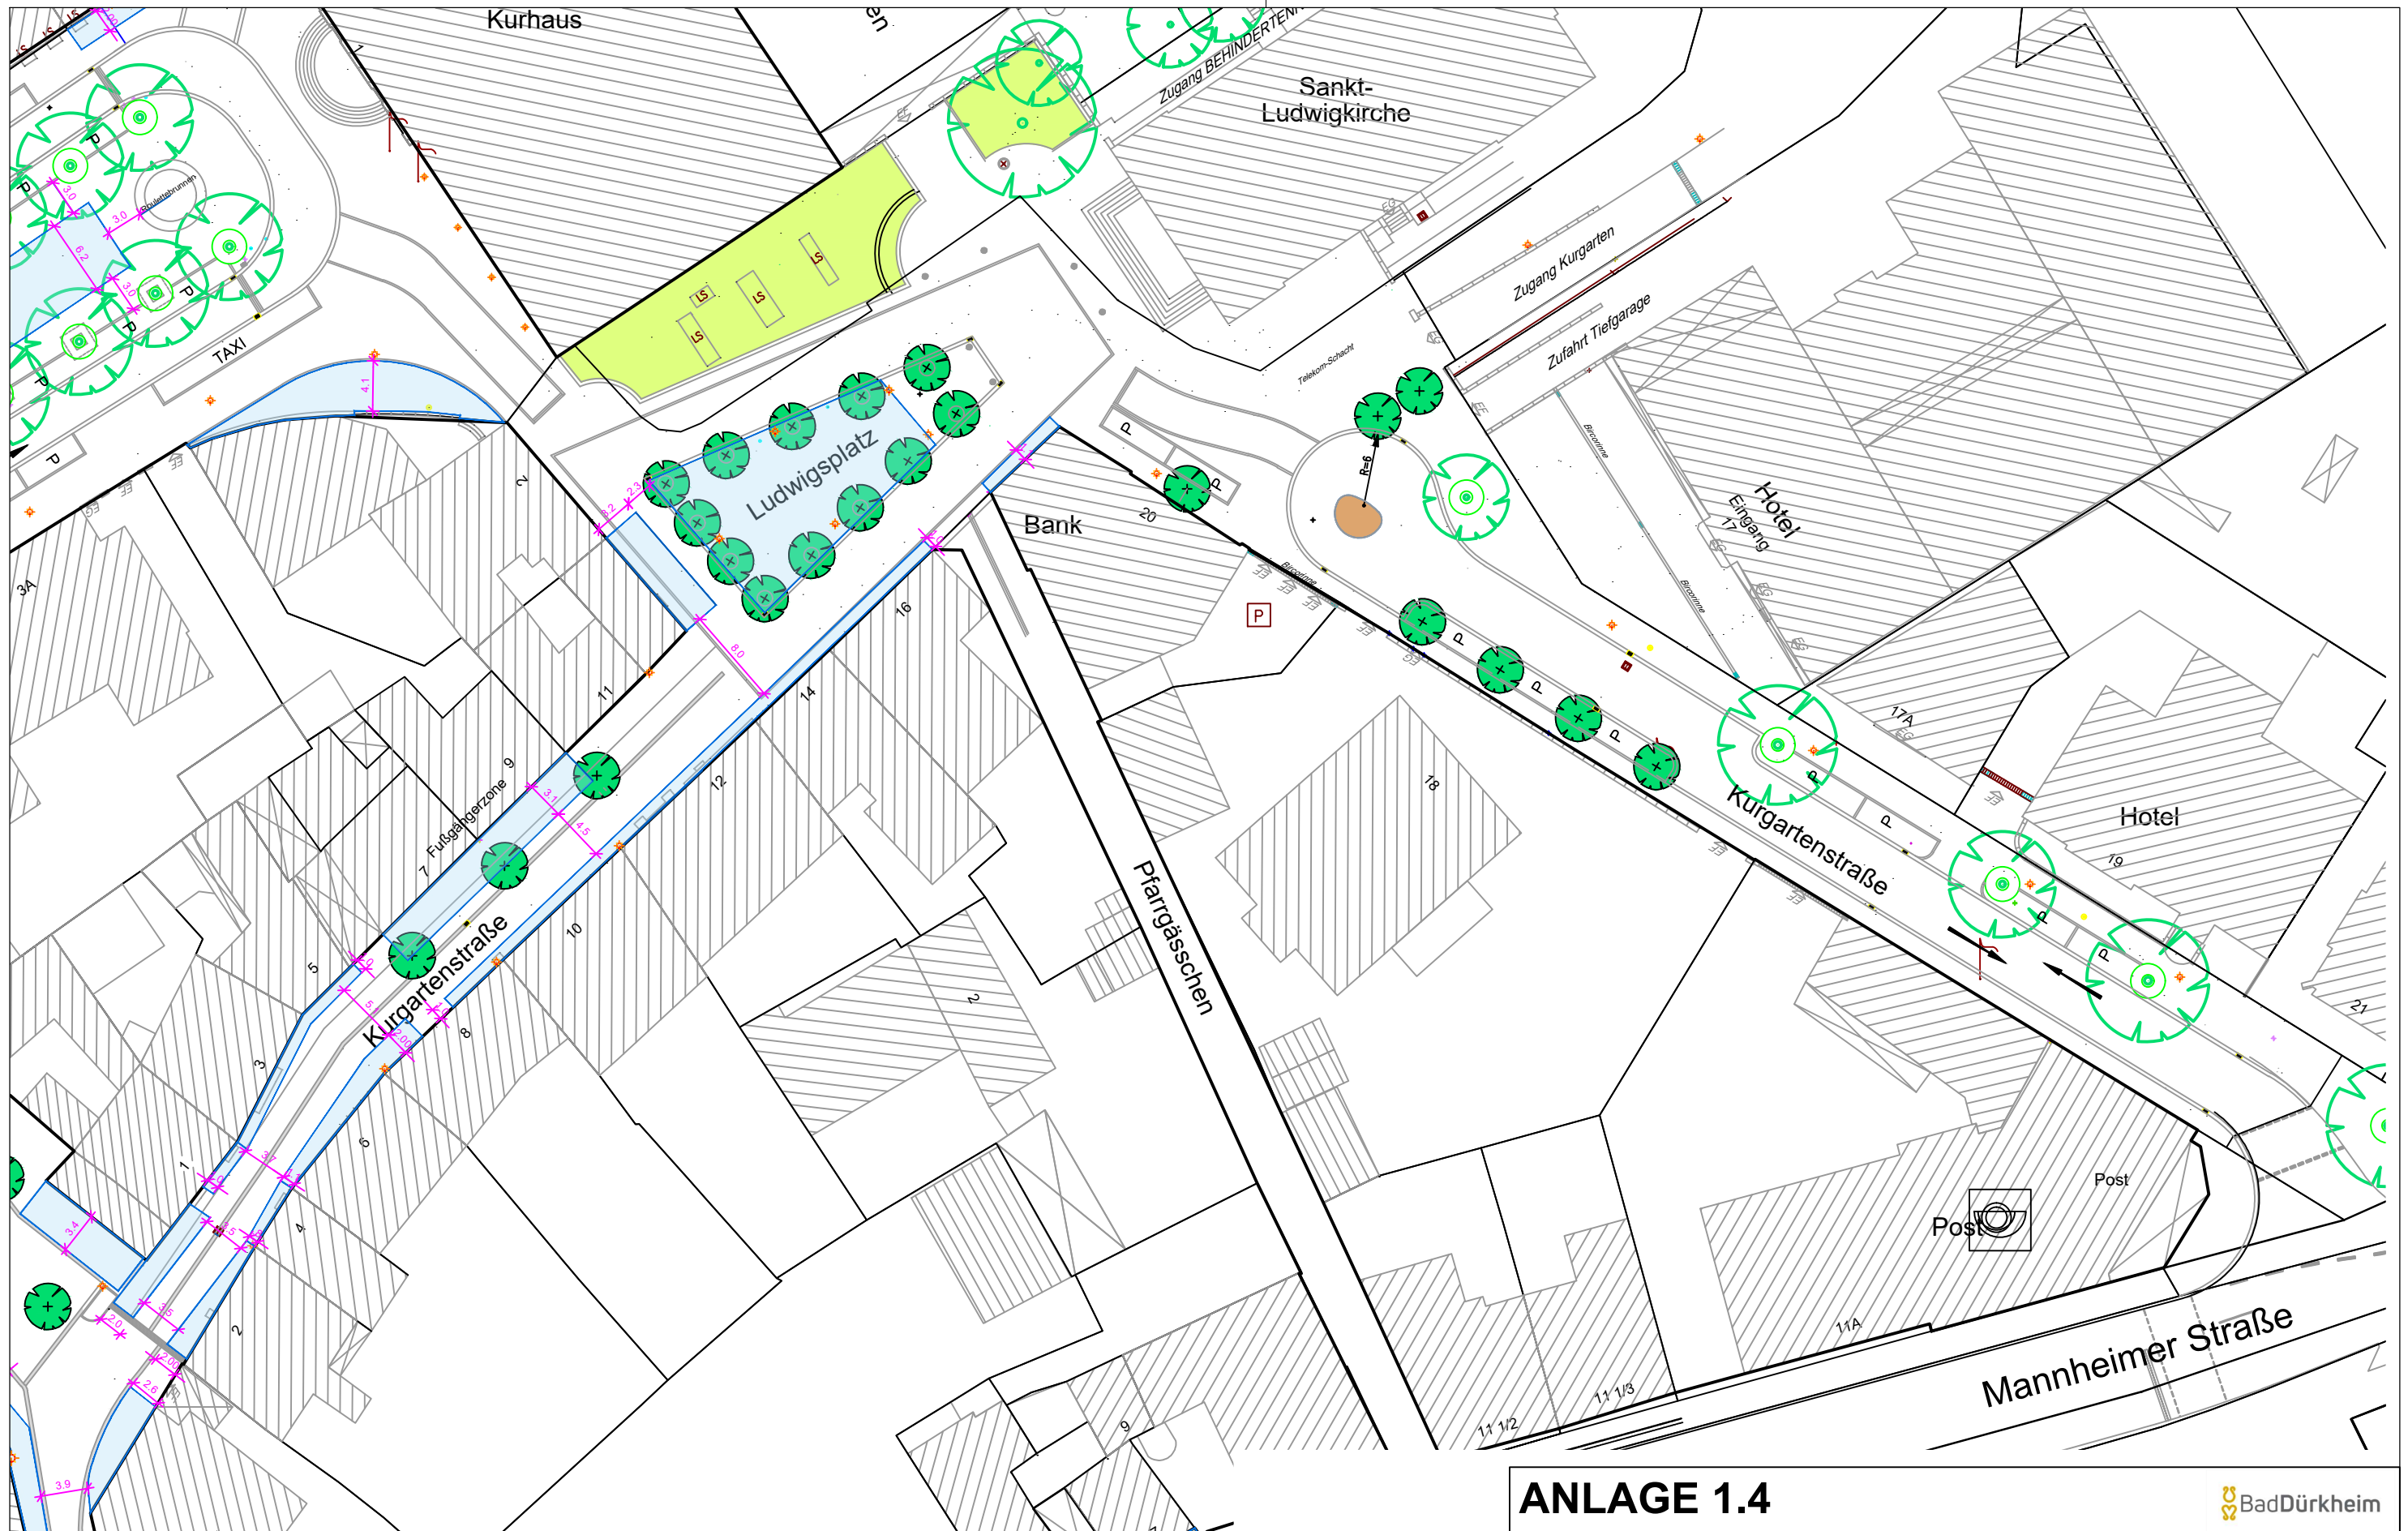

ANLAGE 1.4
LUDWIGSPLATZ MIT
KURGARTENSTRASSE
BAD DÜRKHEIM

M 1:500