


Weinstraße Süd

Obermarkt

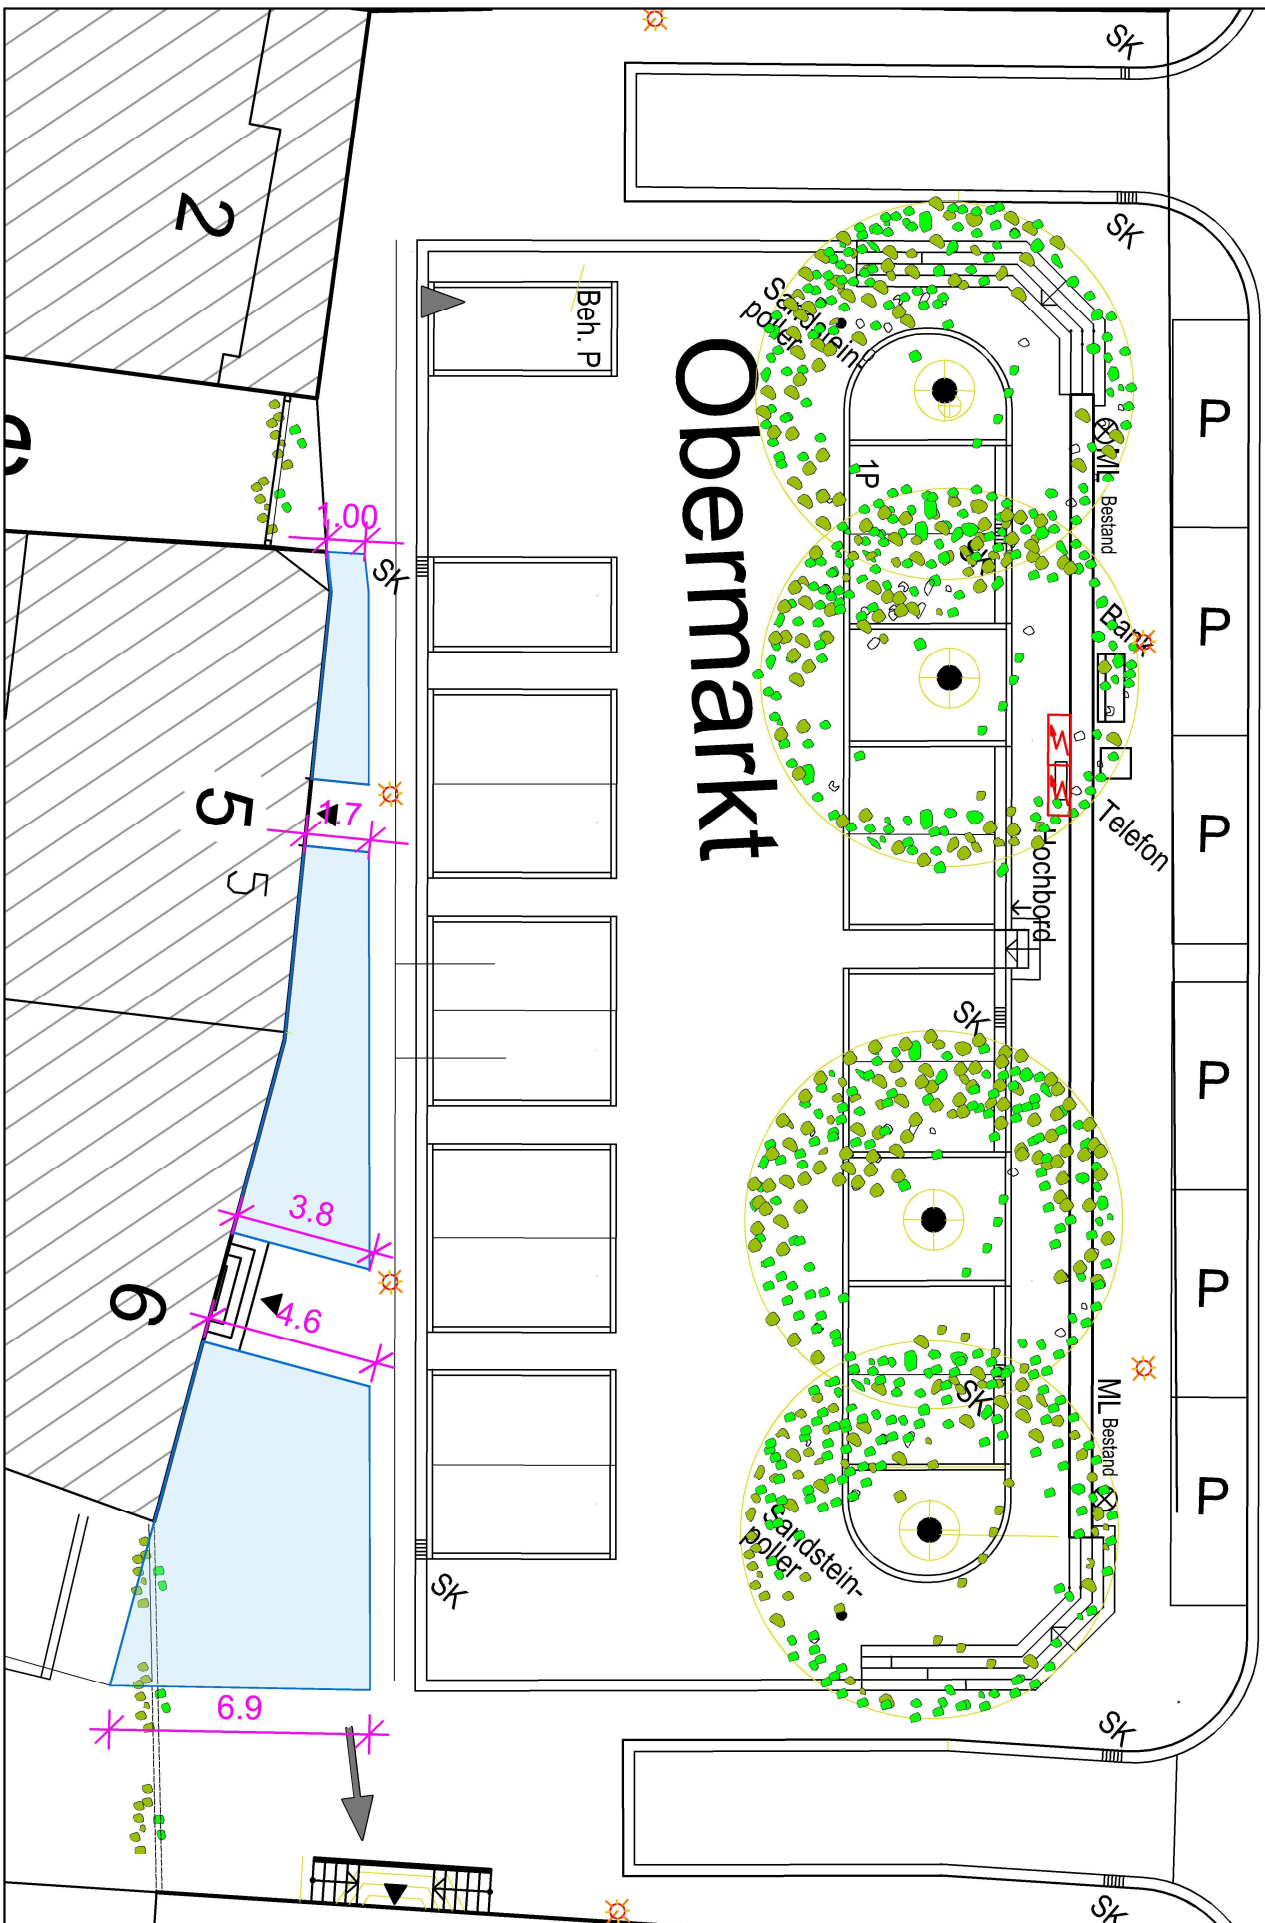

13

**ANLAGE 1.5
OBERMARKT
BAD DÜRKHEIM**

M 1:200