
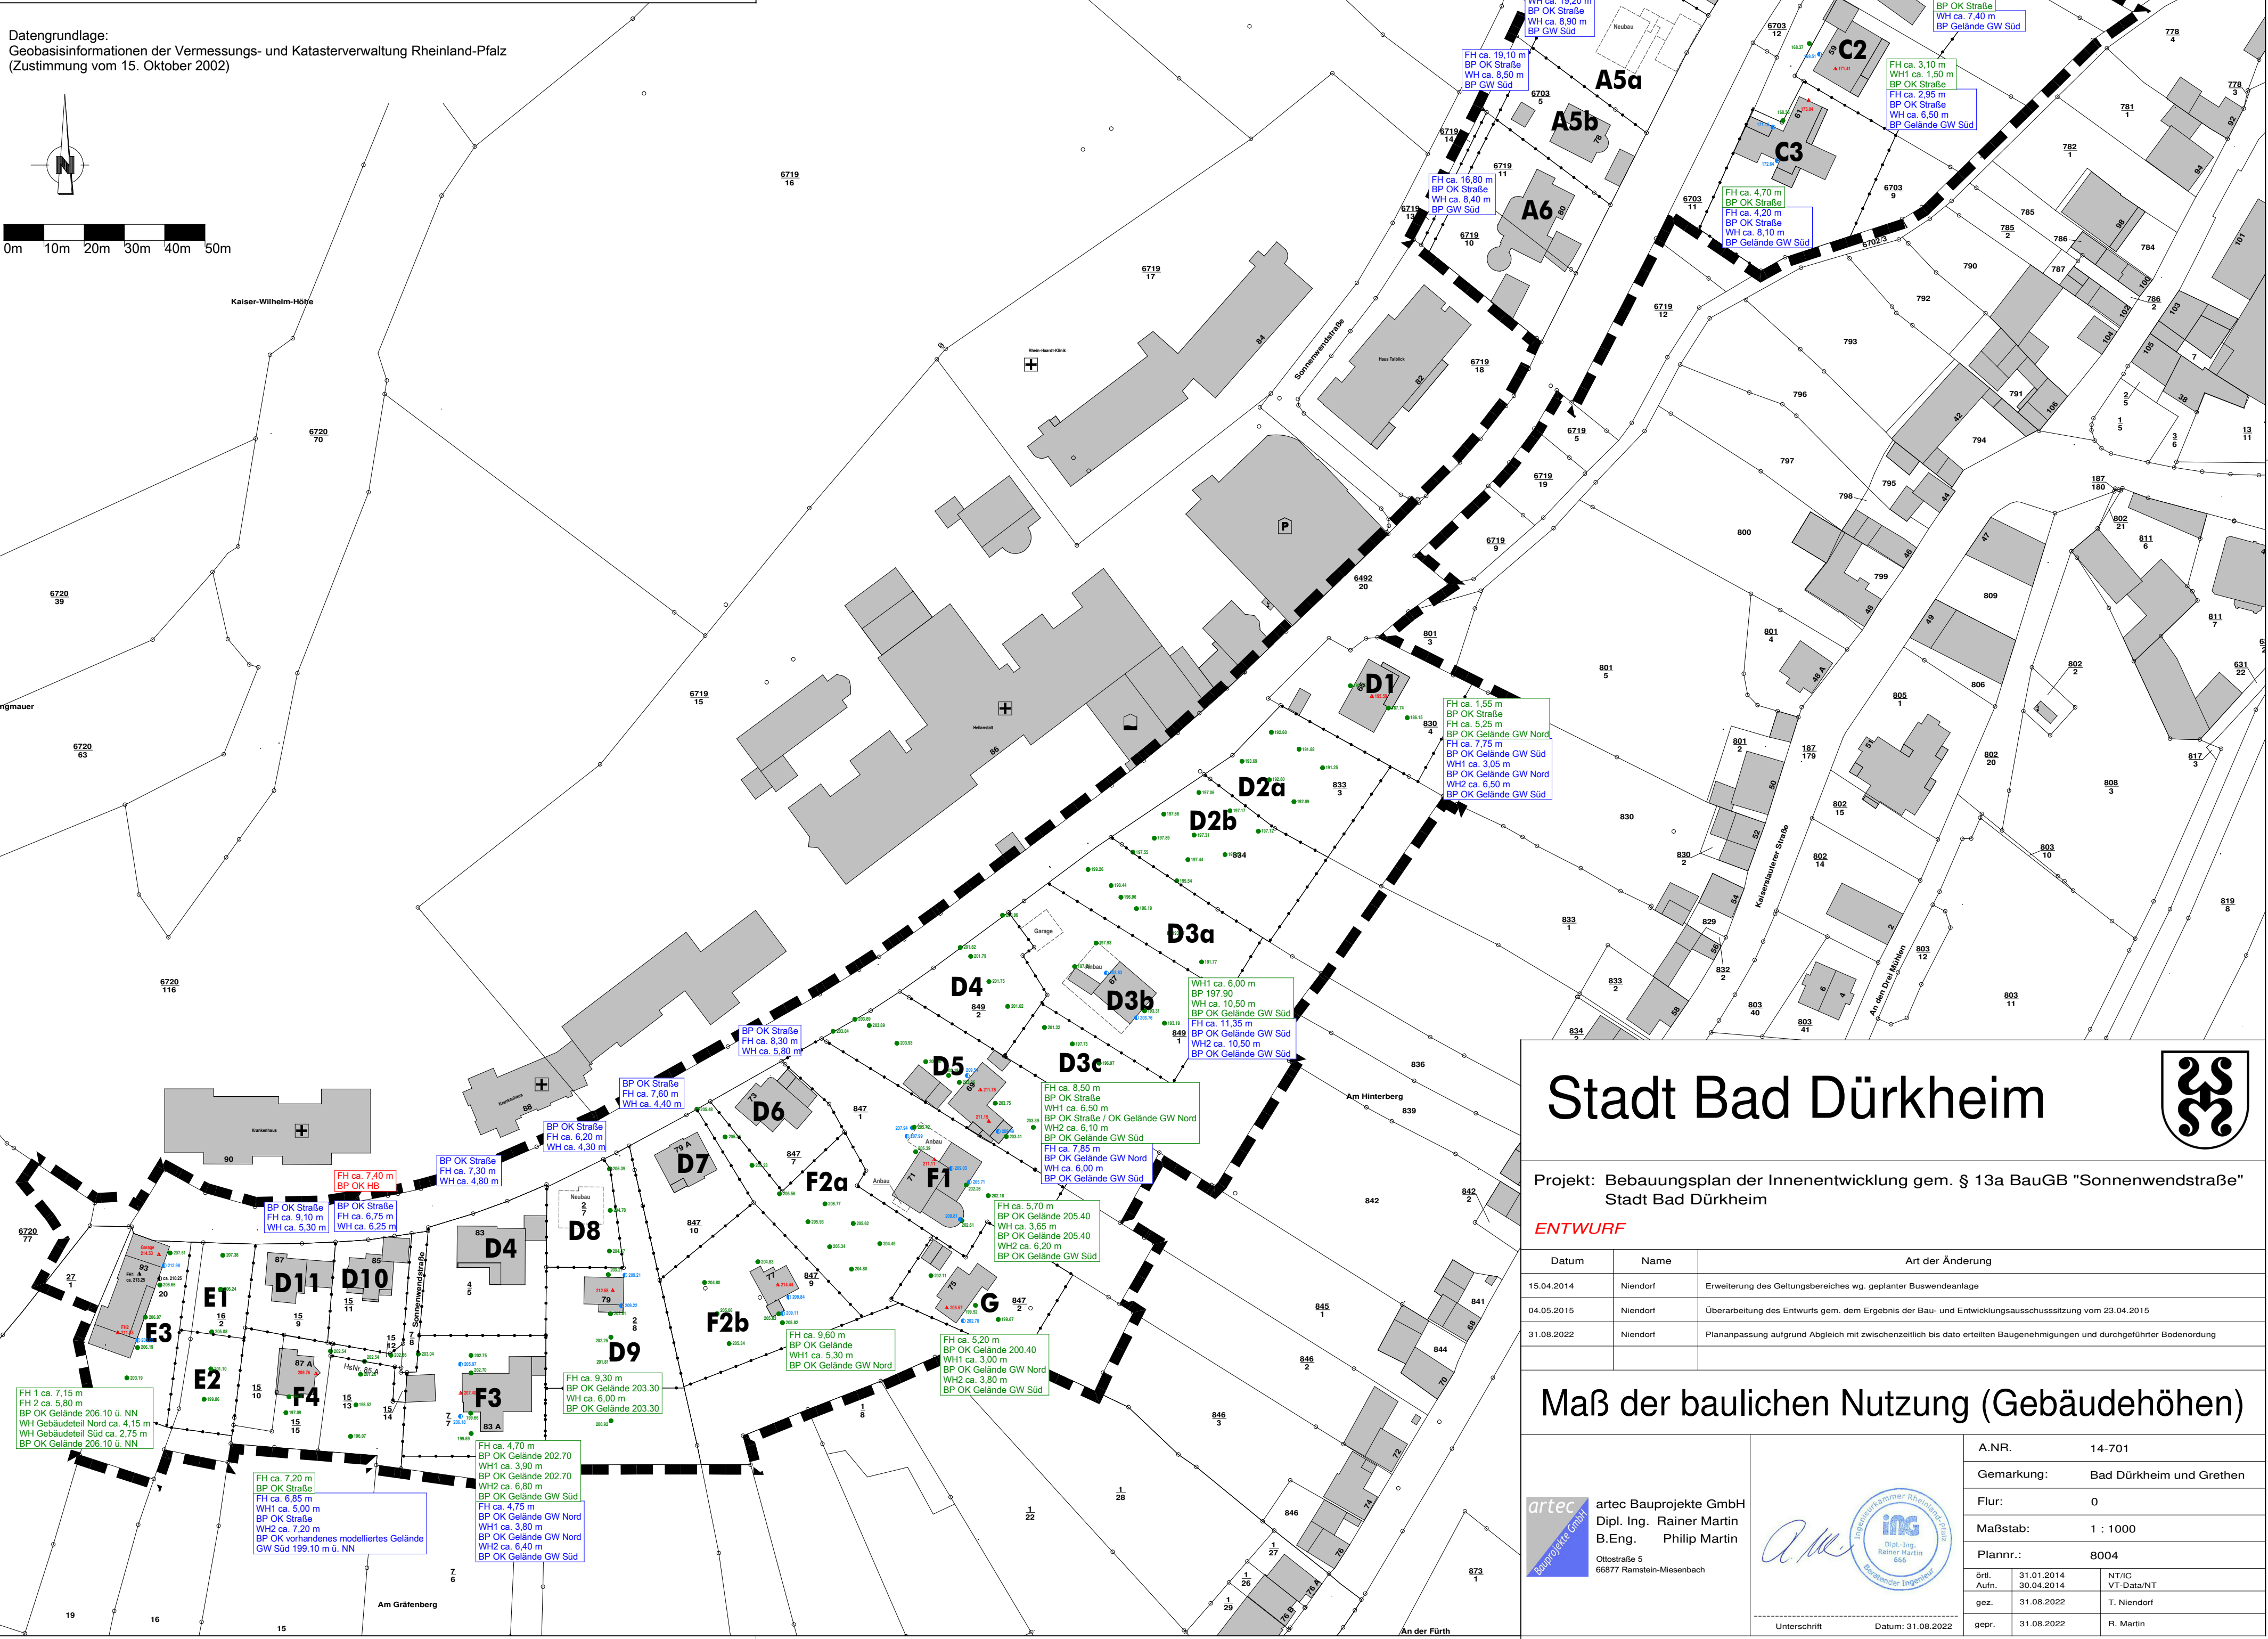


BEBAUUNGSPLAN DER INNENENTWICKLUNG "SONNENWENDSTRASSE" - M 1 : 1000

Legende

	Auswertung Baueingabepläne
	Auswertung Bestandsaufnahme Leica Disto D510 v. 31.01.2014
	Auswertung Bestandsaufnahme GPS v. 30.04.2014
○ 195,45	Auswertung Ausführungsplanung (Straßenendausbau, Juli 2013) Obermeyer Planen + Beraten GmbH
● 195,45	Bestandsaufnahme: Geländehöhe
▲ 195,45	Bestandsaufnahme: Firsthöhe
◆ 195,45	Bestandsaufnahme: Wandhöhe bzw. UK Dachrinne
FH	Firsthöhe
WH	Wandhöhe
WH1	Wandhöhe straßenseitig
WH2	Wandhöhe straßenrückwärtig
BP	Unterer Bezugspunkt für die Gebäudehöhen
TB	Tiefbord
GW	Gebäudewand

Datengrundlage:
Geobasisinformationen der Vermessungs- und Katasterverwaltung Rheinland-Pfalz
(Zustimmung vom 15. Oktober 2002)

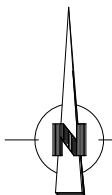

Stadt Bad Dürkheim



Projekt: Bbauungsplan der Innenentwicklung gem. § 13a BauGB "Sonnenwendstraße"
Stadt Bad Dürkheim

ENTWURF

Datum	Name	Art der Änderung
15.04.2014	Niendorf	Erweiterung des Geltungsbereiches wg. geplanter Buswendeanlage
04.05.2015	Niendorf	Überarbeitung des Entwurfs gem. dem Ergebnis der Bau- und Entwicklungsausschusssitzung vom 23.04.2015
31.08.2022	Niendorf	Plananpassung aufgrund Abgleich mit zwischenzeitlich bis dato erteilten Baugenehmigungen und durchgeführt/r Bodenordnung

Maß der baulichen Nutzung (Gebäudehöhen)

 artec Bauprojekte GmbH Dipl. Ing. Rainer Martin B.Eng. Philip Martin Ottostraße 5 66877 Ramstein-Meschenbach	 	A.NR. 14-701	
		Gemarkung: Bad Dürkheim und Grethen	
		Flur: 0	
		Maßstab: 1 : 1000	
		Plannr.: 8004	
		0rtl. 31.01.2014 Aufn. 30.04.2014	NT/IC VT-Data/NT
		gez. 31.08.2022	T. Niendorf
		gepr.: 31.08.2022	R. Martin
Unterschrift		Datum: 31.08.2022	