


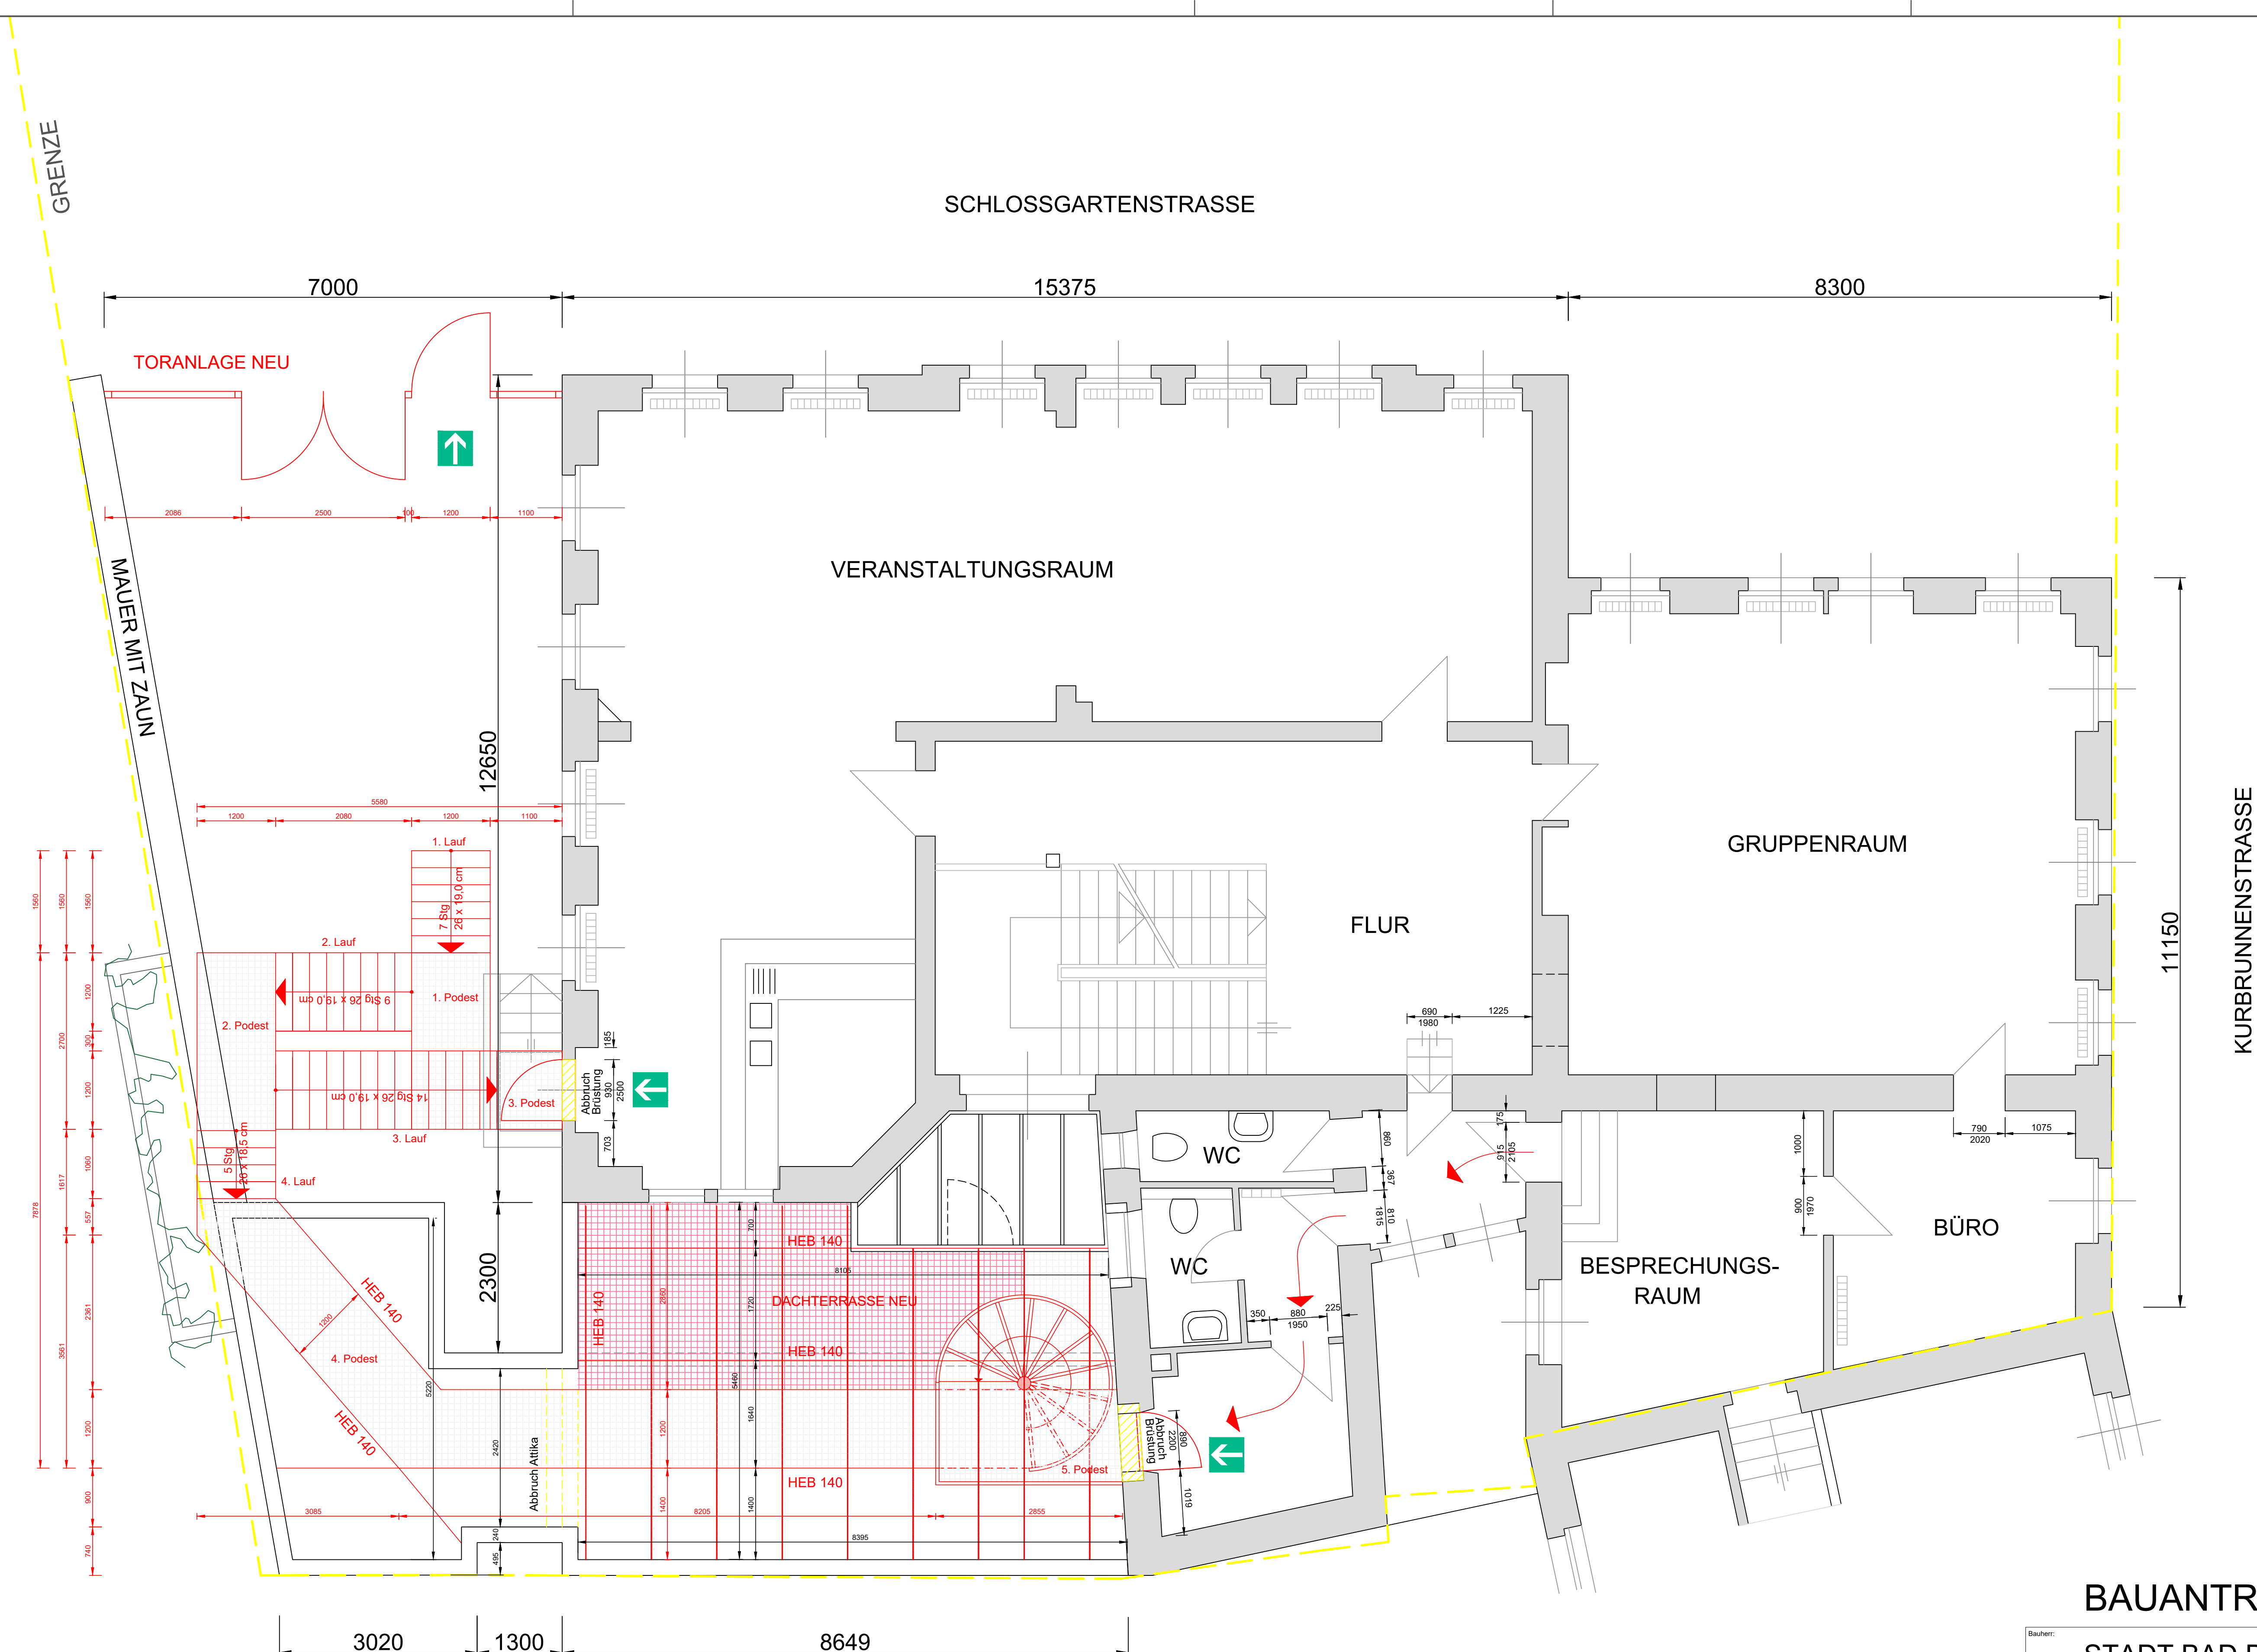

1. OBERGESCHOSS

BAUANTRAG

Bauherr: STADT BAD DÜRKHEIM
Planverfasser: STADT BAD DÜRKHEIM FB 2




Projekt: JUGEND- UND KINDERBÜRO
ERRICHTUNG FLUCHTTREPPEN

Planer: 1 : 50
gez.: Roth

Planbezeichnung: GRUNDRISS 1. OG

Datum: 14.11.2023

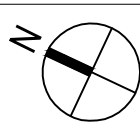

Bad Dürkheim,