


GRENZE

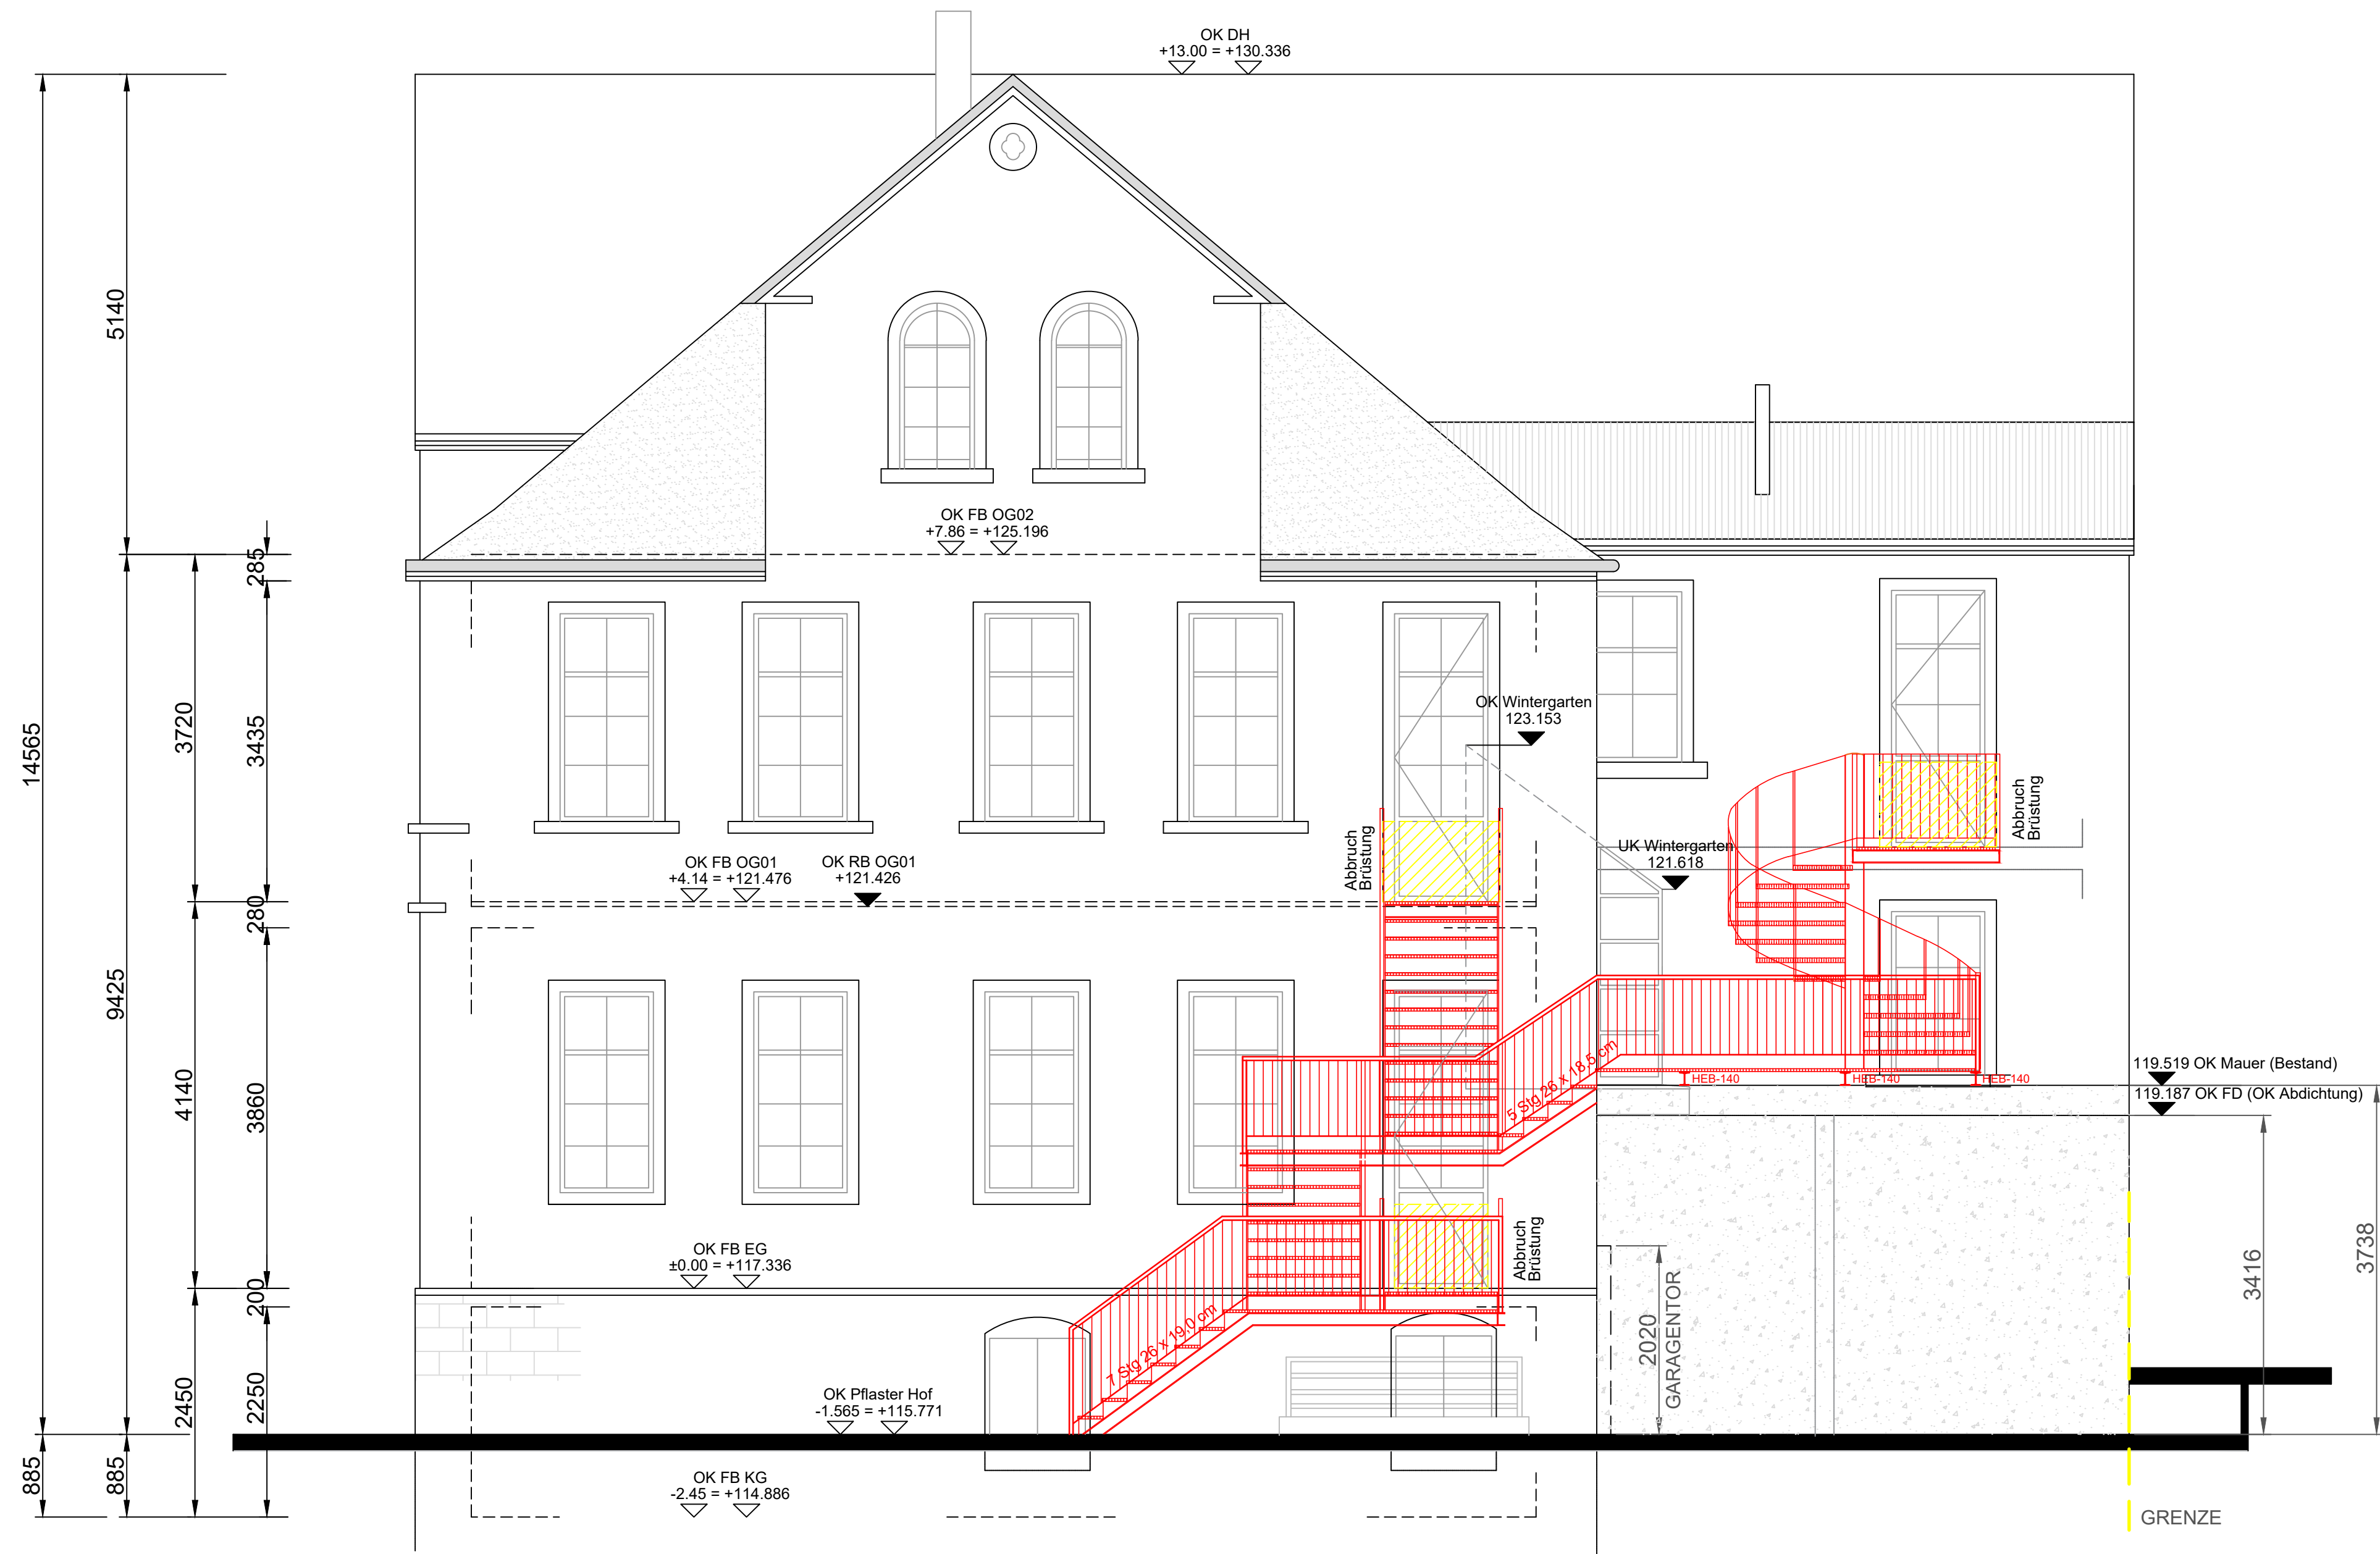

NORDANSICHT

BAUANTRAG

Bauherr: STADT BAD DÜRKHEIM
Planverfasser: STADT BAD DÜRKHEIM FB 2



Projekt: JUGEND- UND KINDERBÜRO
ERRICHTUNG FLUCHTTREPPE

Planner: Maßstab: 1 : 50
gez.: Roth

Planbezeichnung: NORDANSICHT

bearb.: Datum: 14.11.2023

Bad Dürkheim,