


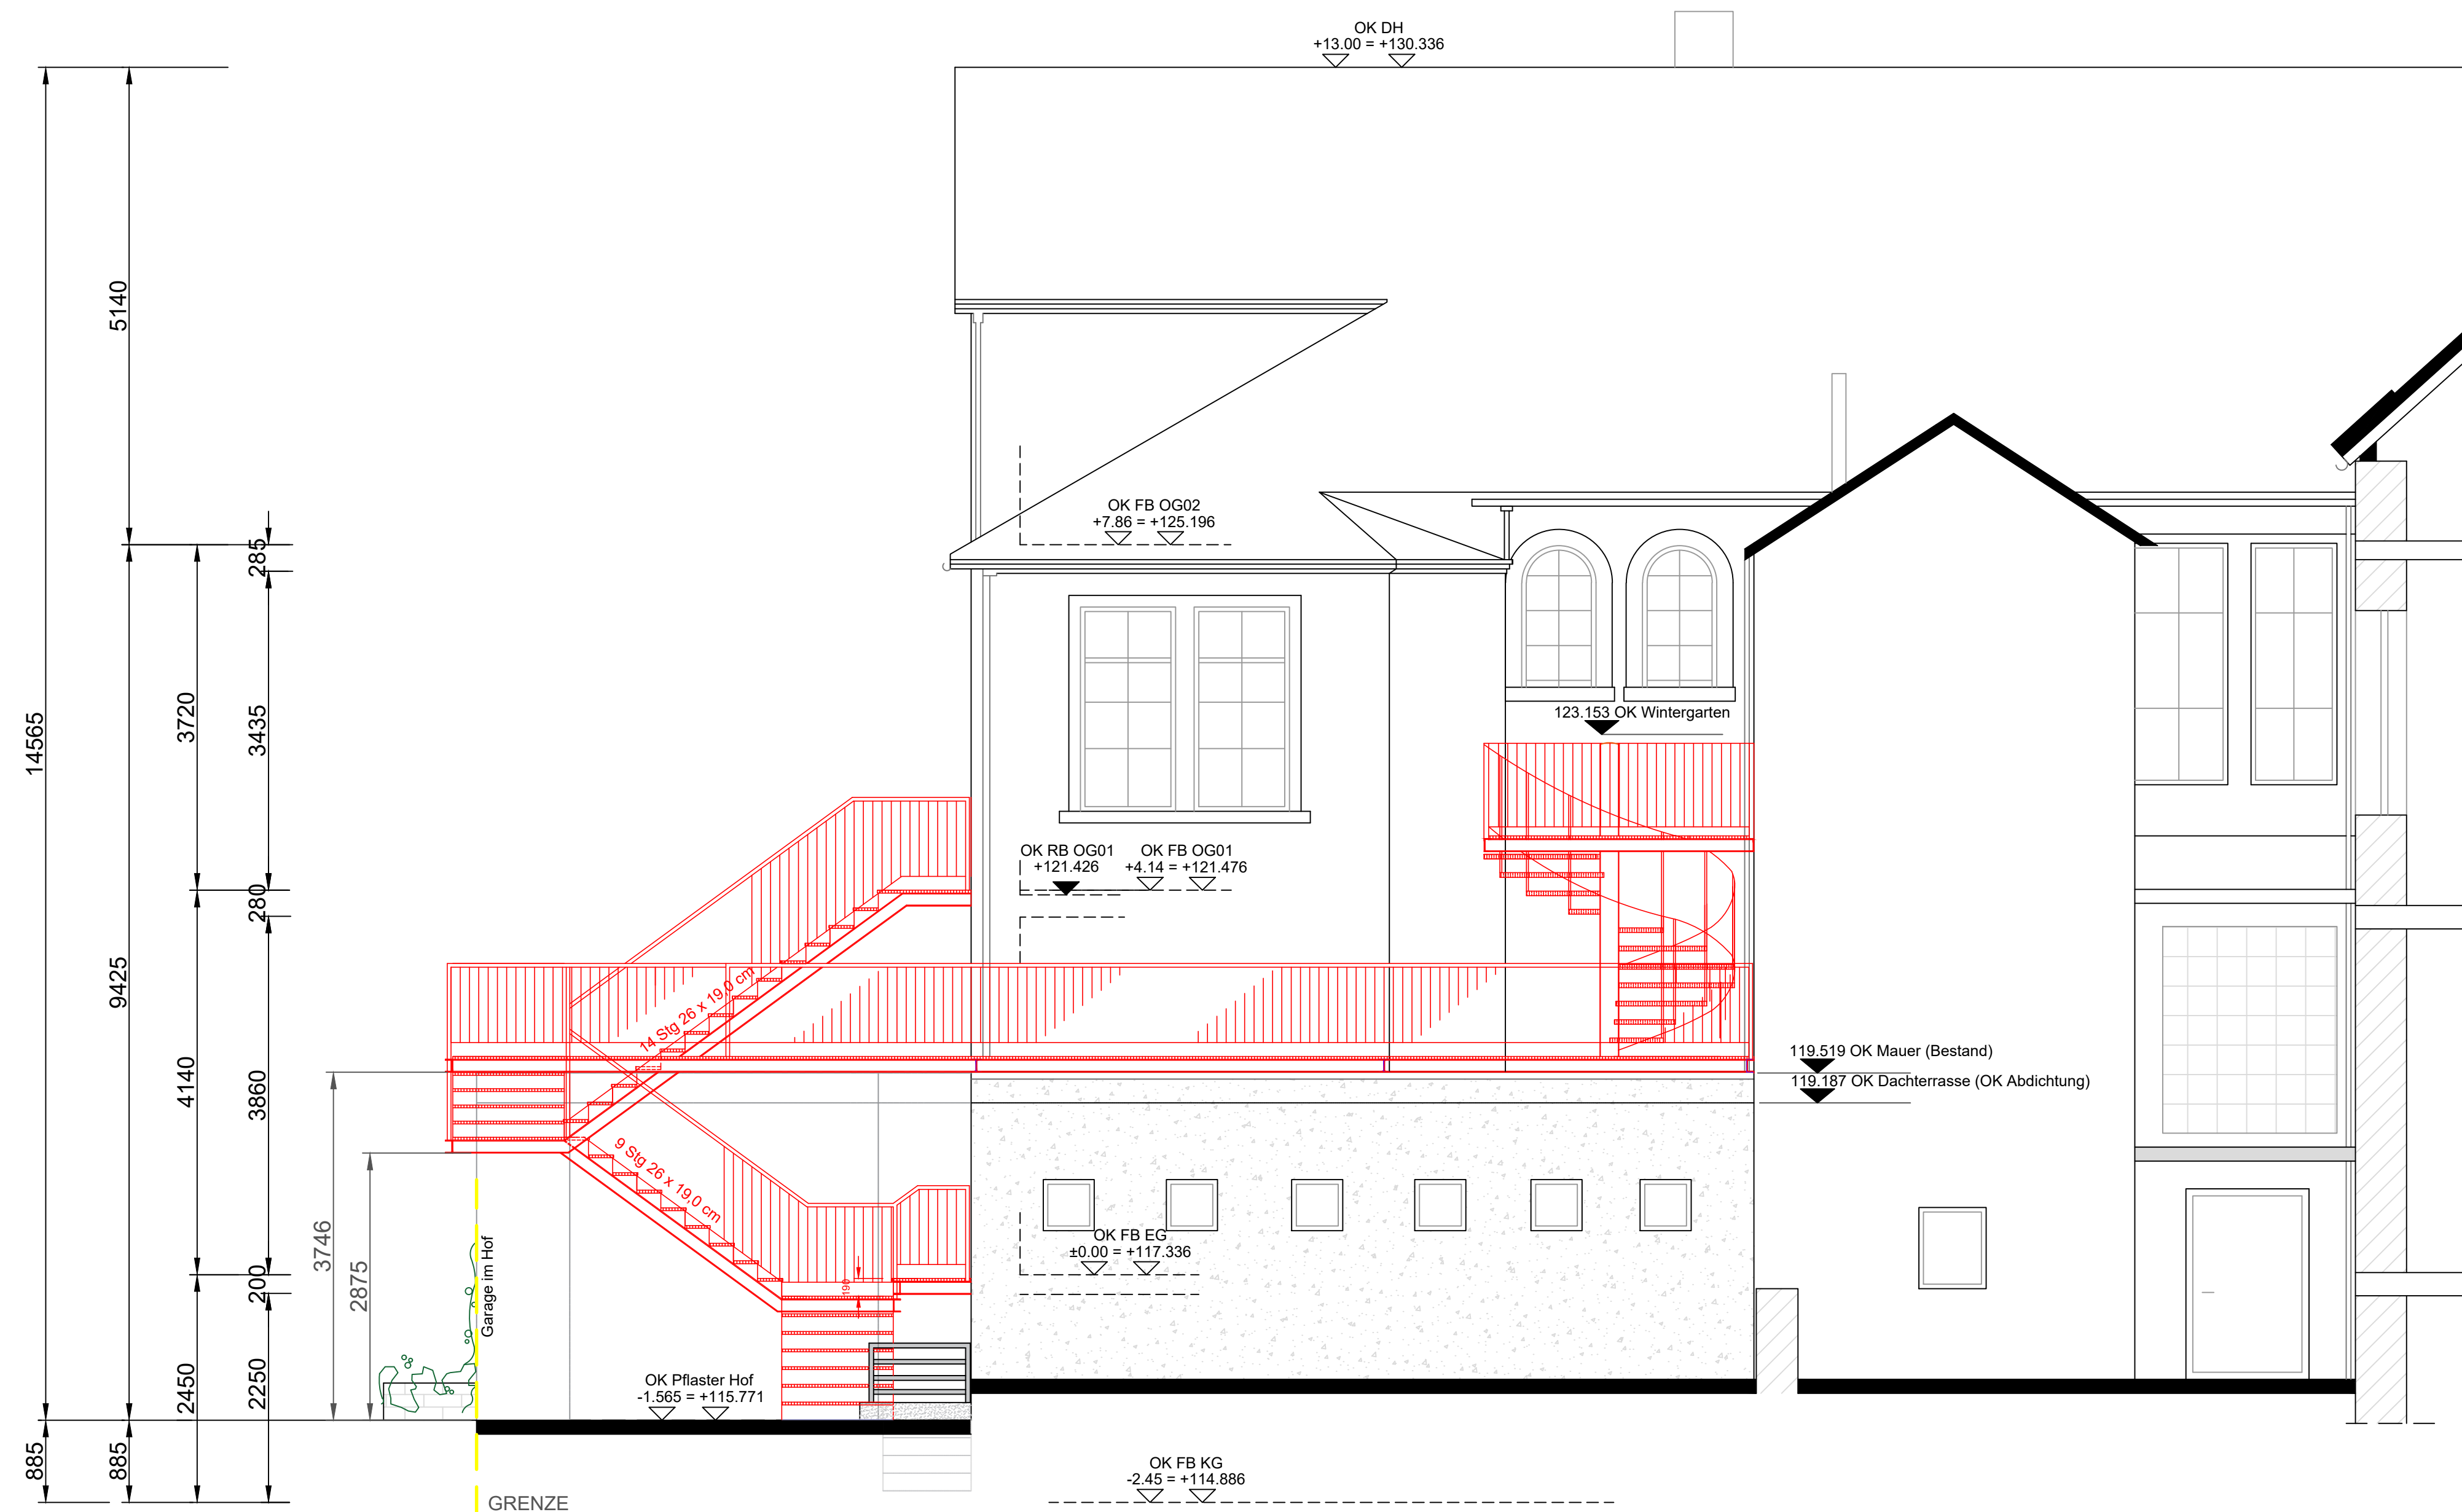

WESTANSICHT

BAUANTRAG

Bauherr:	STADT BAD DÜRKHEIM	
Planverfasser:	STADT BAD DÜRKHEIM FB 2	
Projekt:	JUGEND- UND KINDERBÜRO ERRICHTUNG FLUCHTTREPPE	Planer:
Planbezeichnung:	WESTANSICHT	Maßstab: 1 : 50 gez.: Roth
Bad Dürkheim,		Datum: 14.11.2023