


BEBAUUNGSPLAN DER INNENENTWICKLUNG "SONNENWENDSTRASSE" - M 1 : 1000

Legende

- Gebäude
Bestand
- Garage, Carport, Zufahrt, Nebenanlagen
Bestand
- Terrasse
Bestand
- Garage, Carport, Zufahrt
Planung
- Baugrenze
(§ 9 Abs. 1 Nr. 2 BauGB u. § 23 Abs. 3 BauNVO)
- Neue Grenze
Planung (Vorschlag)

Datengrundlage:
Geobasisinformationen der Vermessungs- und Katasterverwaltung Rheinland-Pfalz
(Zustimmung vom 15. Oktober 2002)

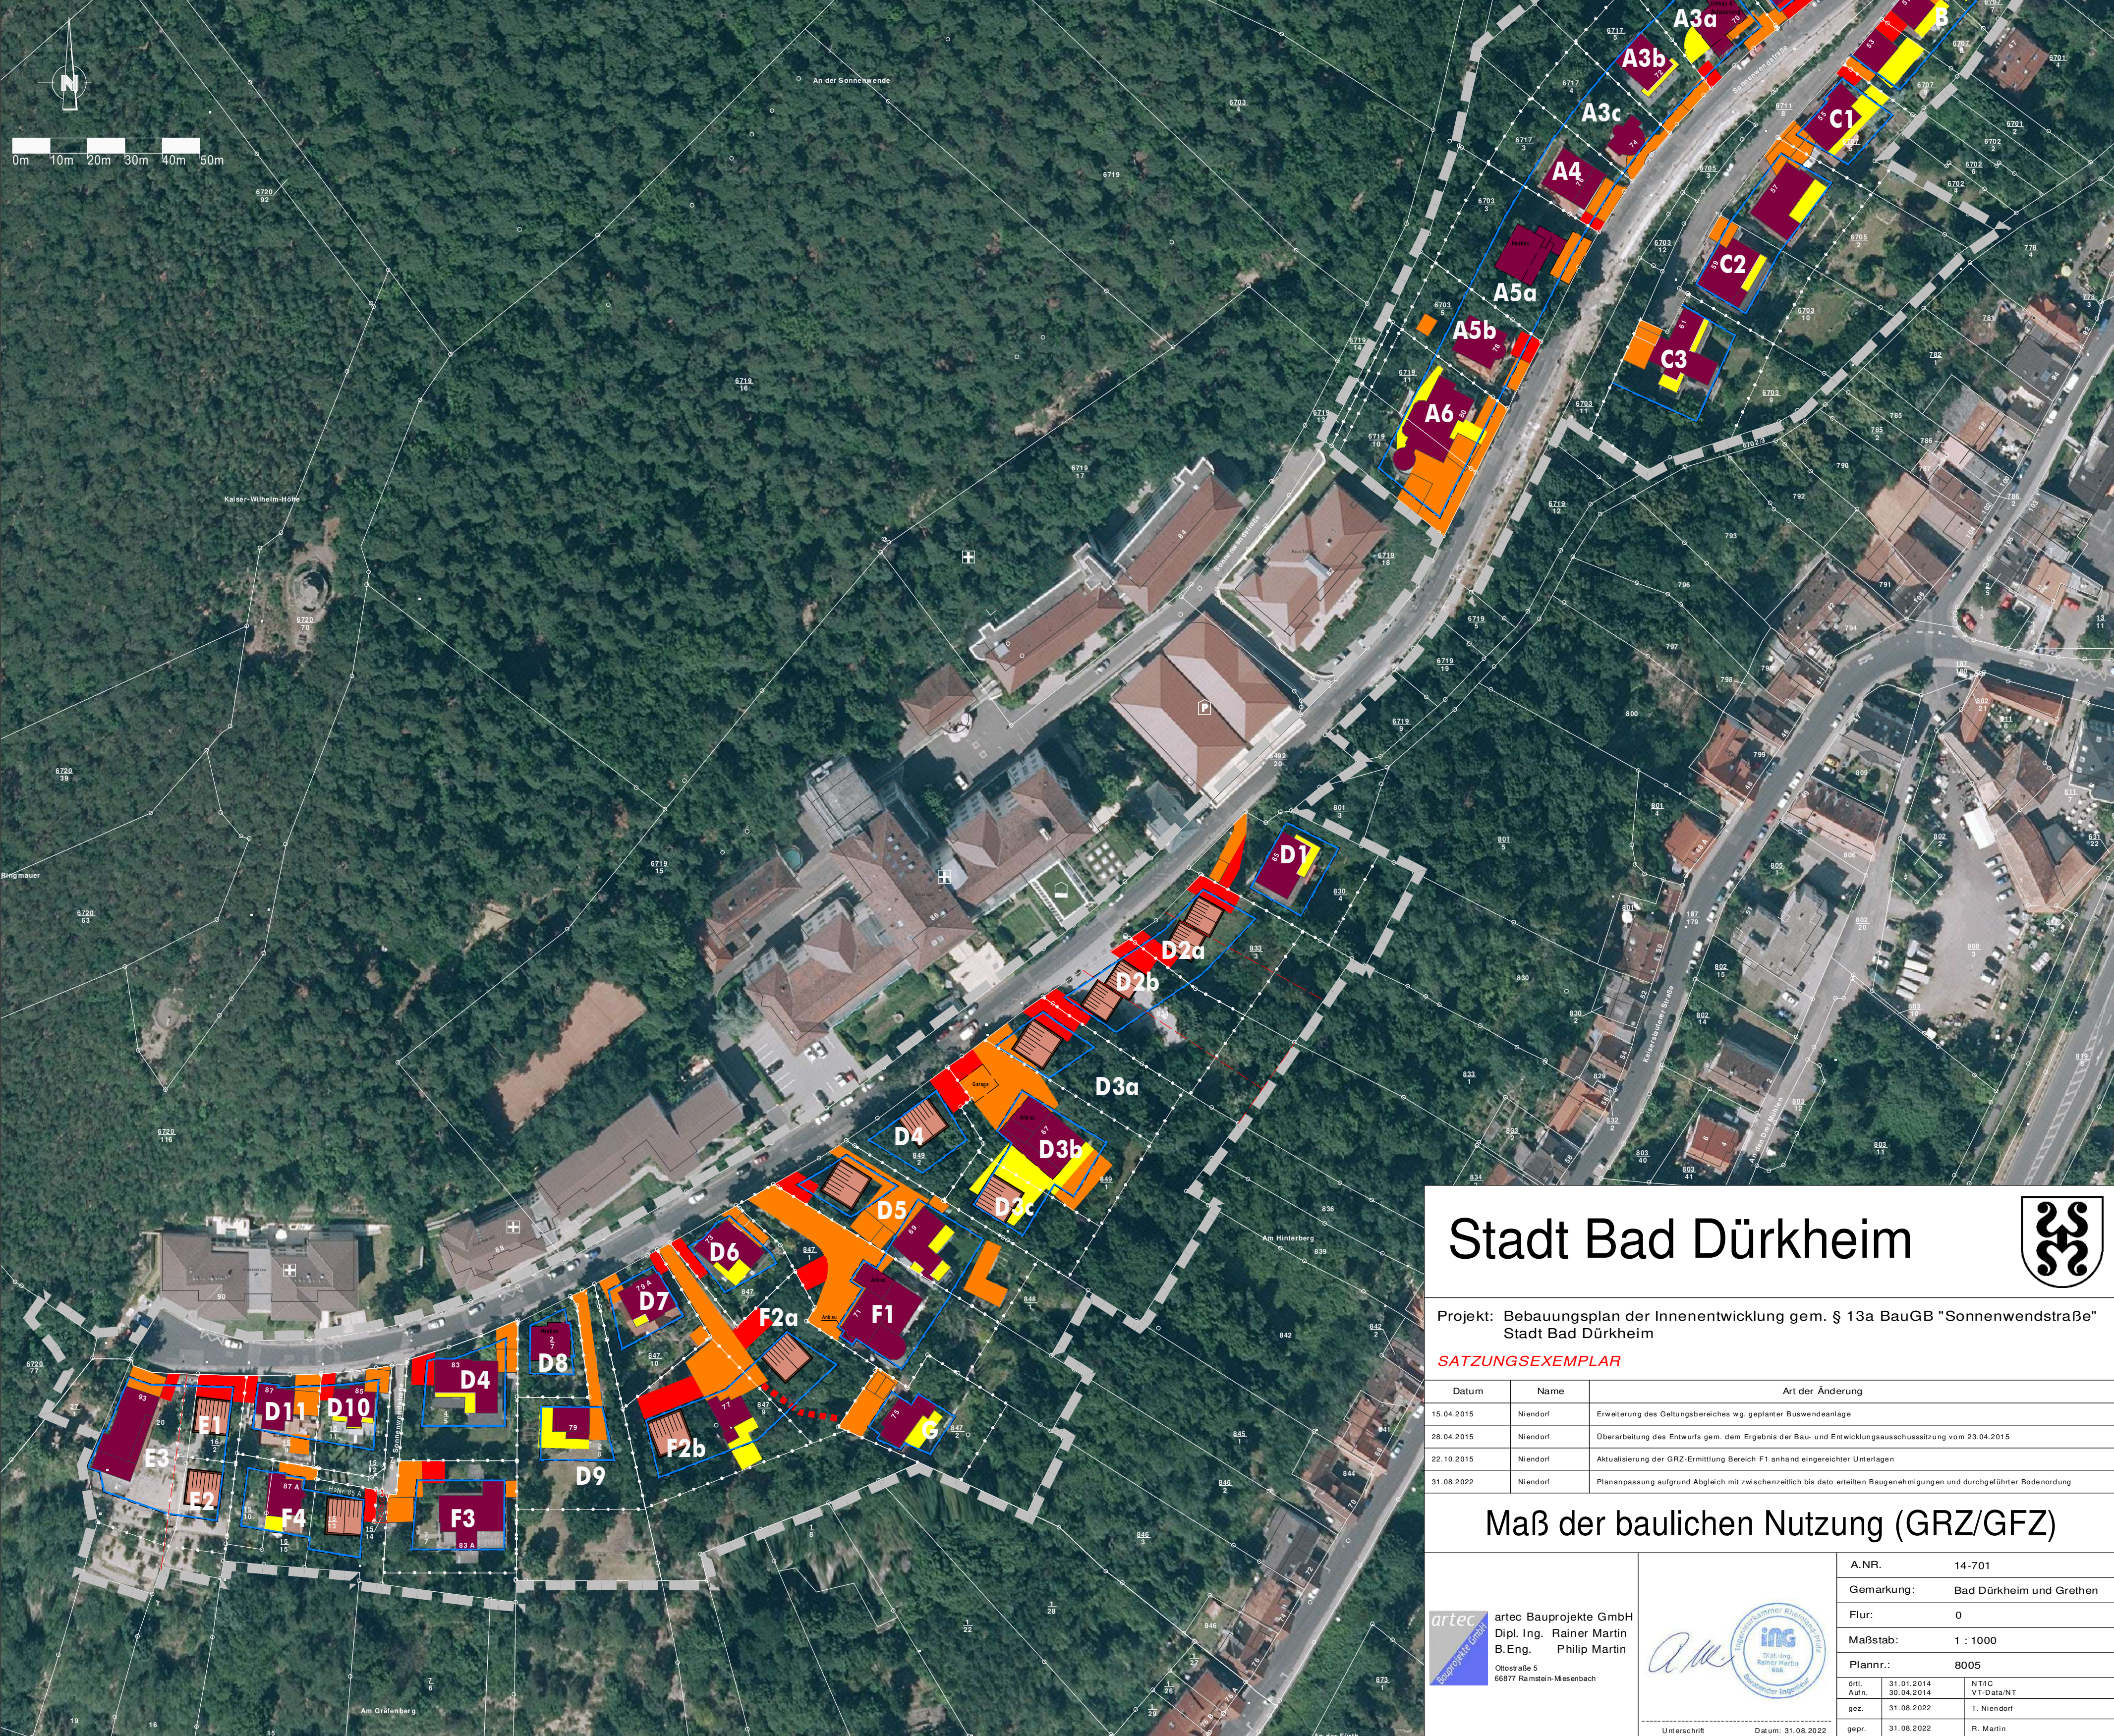

Stadt Bad Dürkheim



Projekt: Bebauungsplan der Innenentwicklung gem. § 13a BauGB "Sonnenwendstraße"
Stadt Bad Dürkheim

SATZUNGSEXEMPLAR

Datum	Name	Art der Änderung
15.04.2015	Niendorf	Erweiterung des Geltungsbereiches wg. geplanter Buswendeanlage
28.04.2015	Niendorf	Überarbeitung des Entwurfs gem. dem Ergebnis der Bau- und Entwicklungsausschusssitzung vom 23.04.2015
22.10.2015	Niendorf	Aktualisierung der GRZ-Ermittlung Bereich F1 anhand eingereicherter Unterlagen
31.08.2022	Niendorf	Plananpassung aufgrund Abgleich mit zwischenzeitlich bis dato erteilten Baugenehmigungen und durchgeführter Bodennordung

Maß der baulichen Nutzung (GRZ/GFZ)

 artec Bauprojekte GmbH Dipl. Ing. Rainer Martin B.Eng. Philip Martin Ottostraße 5 66877 Ramstein-Miesenbach	A.NR. 14-701	
	Gemarkung: Bad Dürkheim und Grethen	
	Flur: 0	
	Maßstab: 1 : 1000	
	Plannr.: 8005	
	örtl. Aufn.	31.01.2014 NTIC
	gezeichnet	30.04.2014 VT-Data/NT
	gepr.	31.08.2022 T. Niendorf
	Unterschrieb	31.08.2022 R. Martin