


Grundschule Grethen

Überplanung zum Ausbau als Ganztageschule


LAGEPLAN

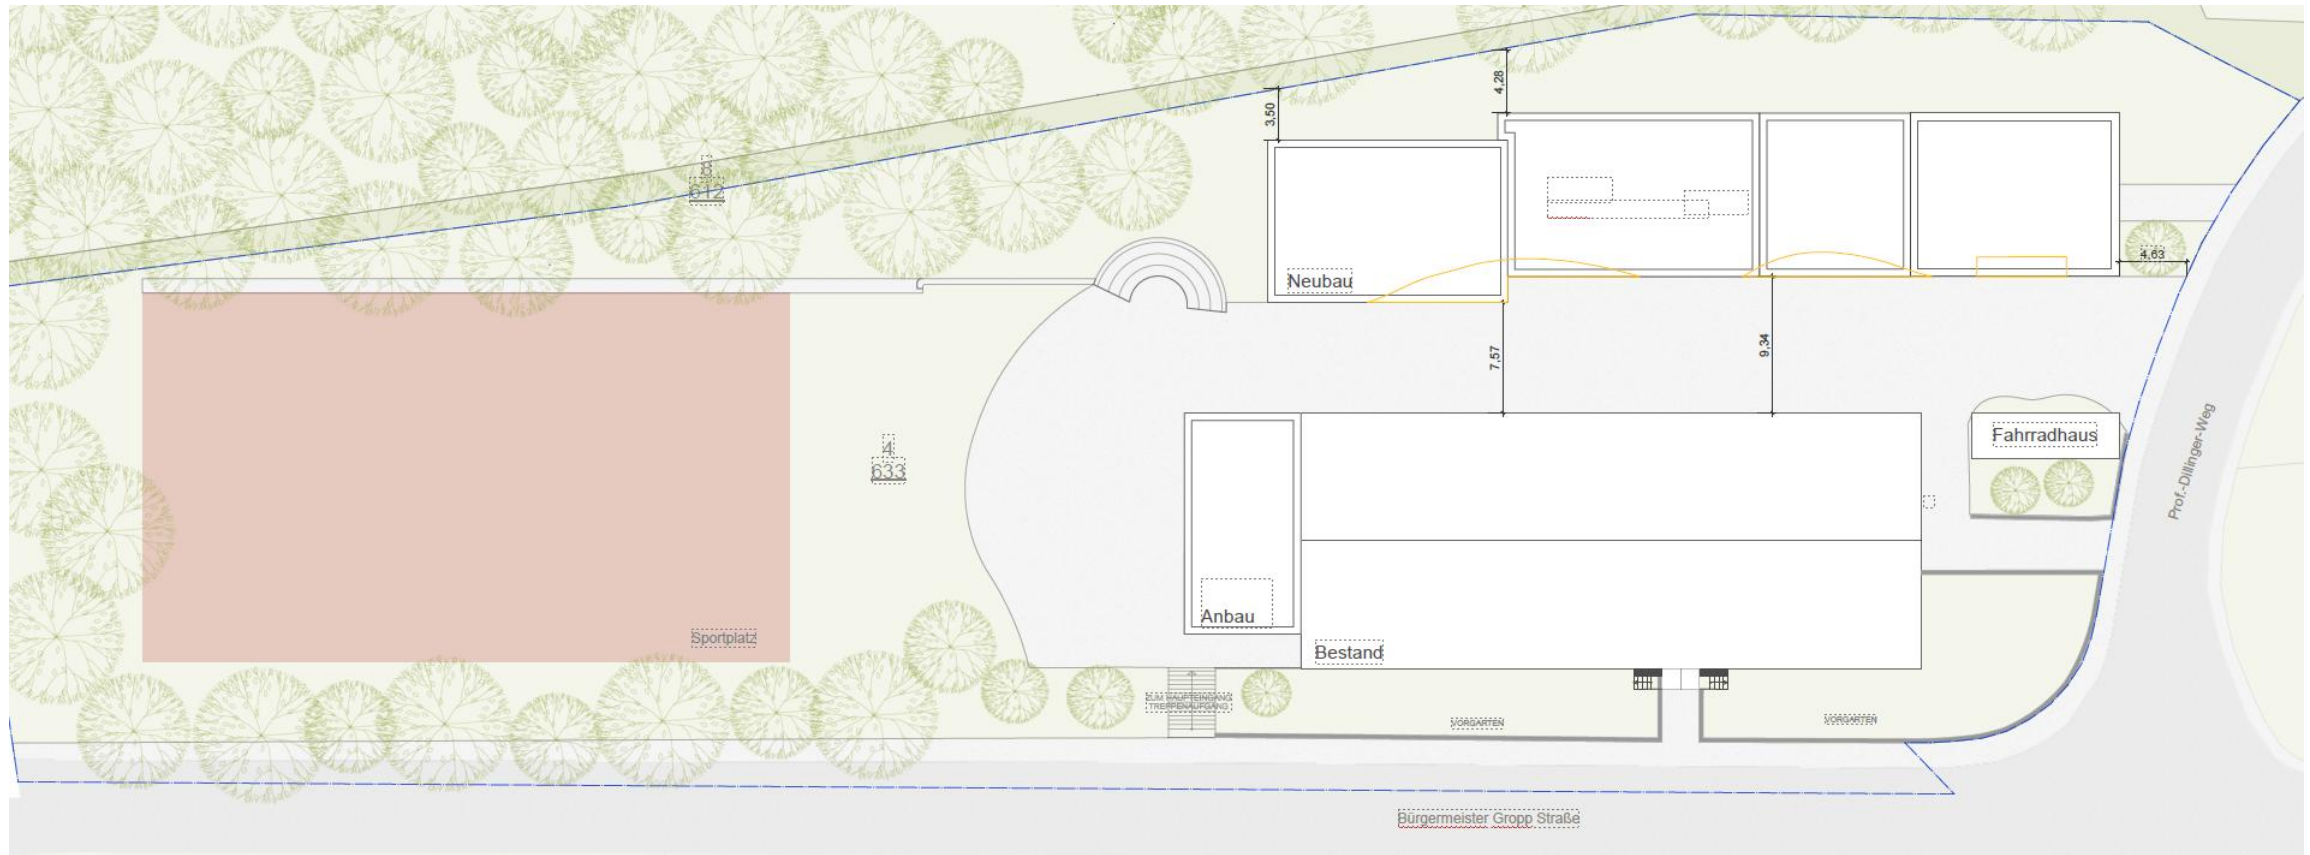


Anbau und Umbau Erdgeschoss Bestand

4
633

Umbau Kellergeschoss Bestand

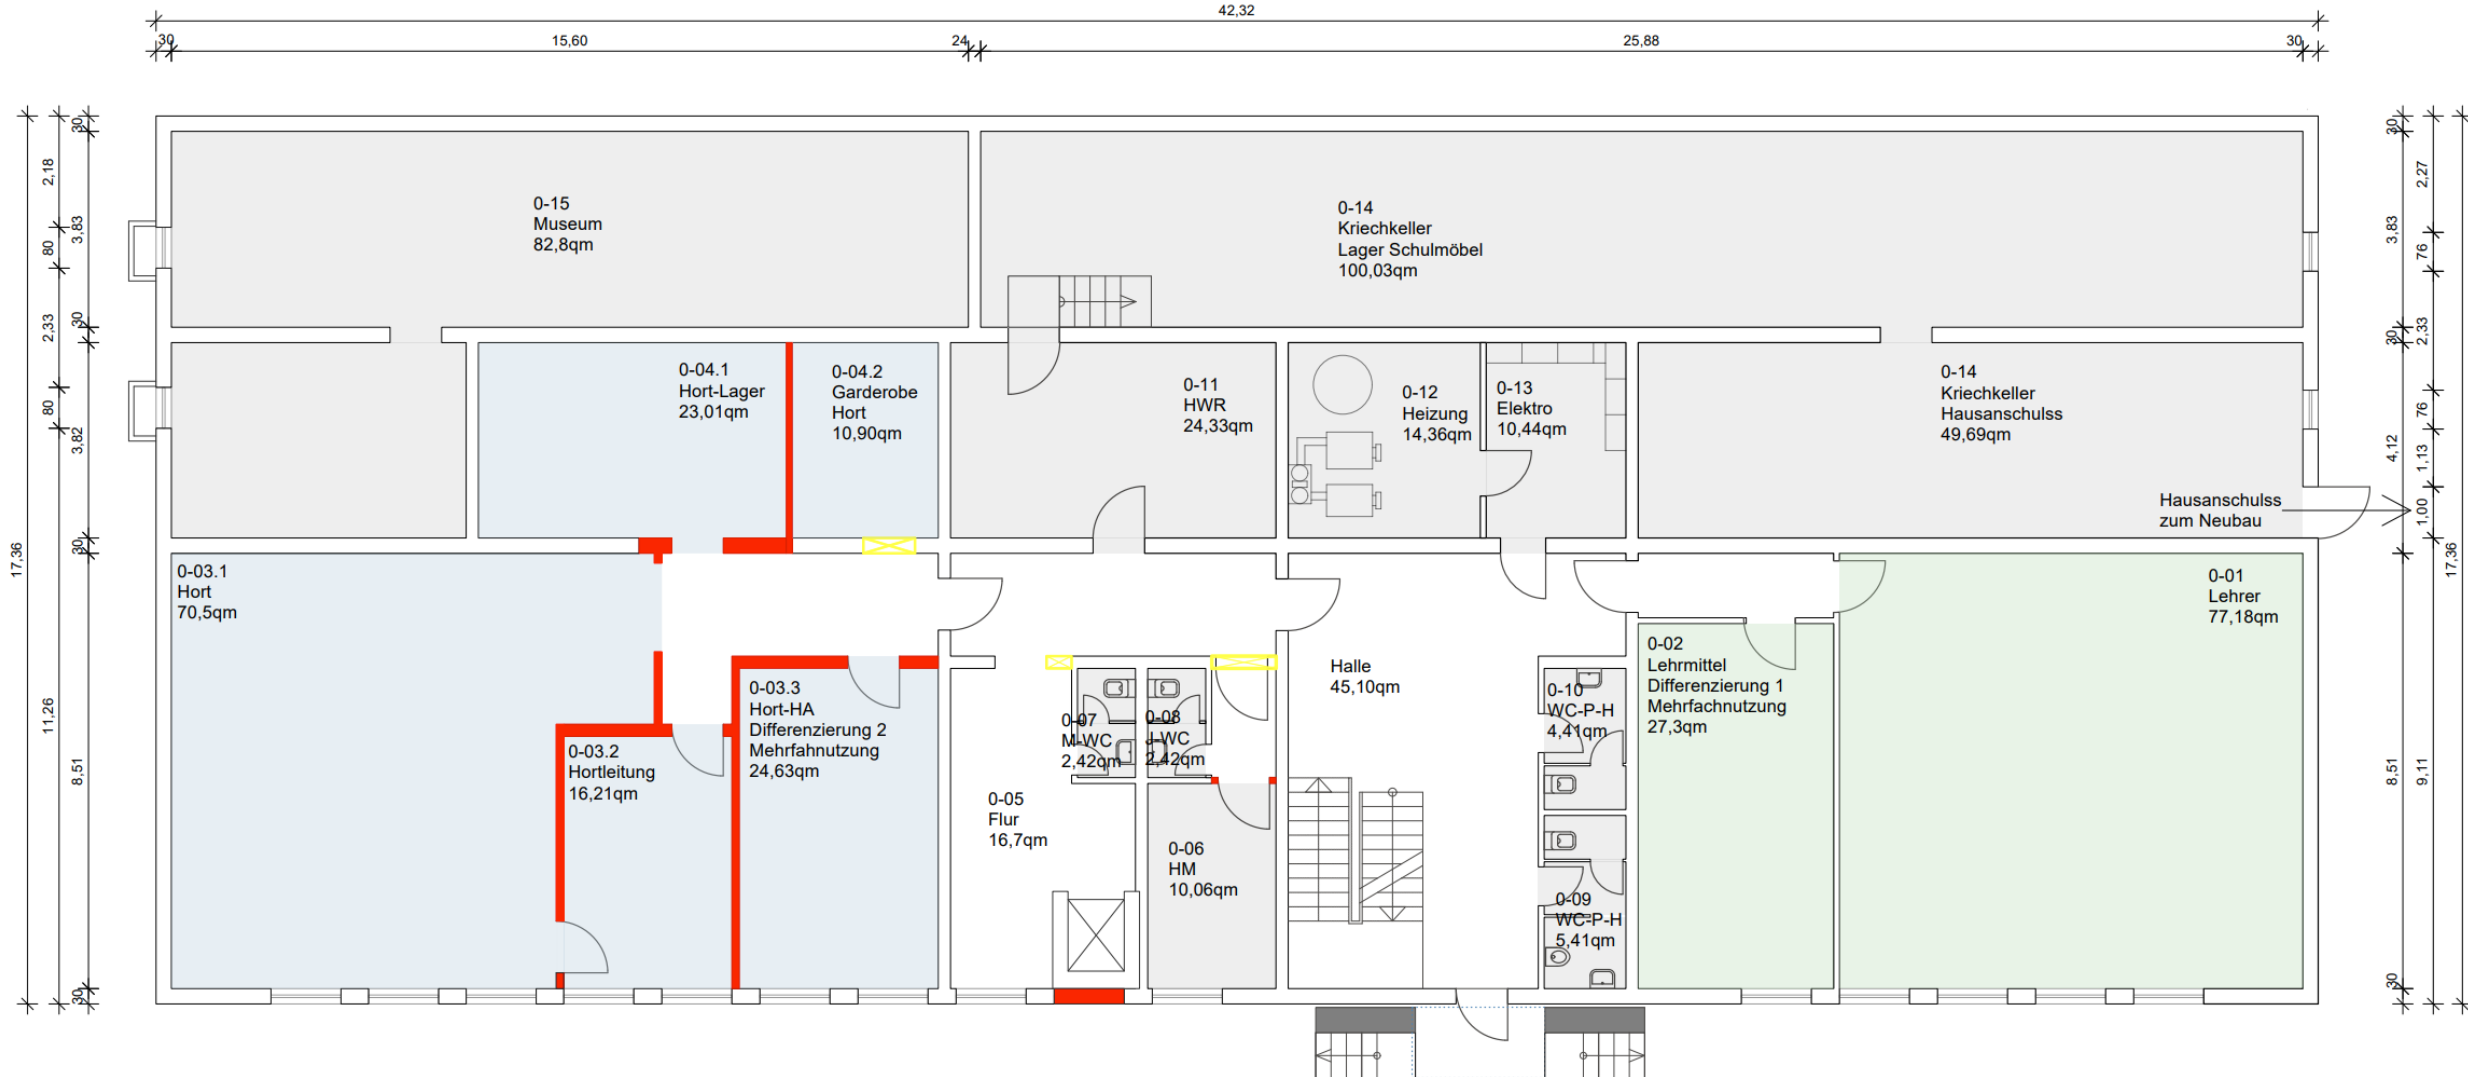


Neubau Mensa und Turnhalle

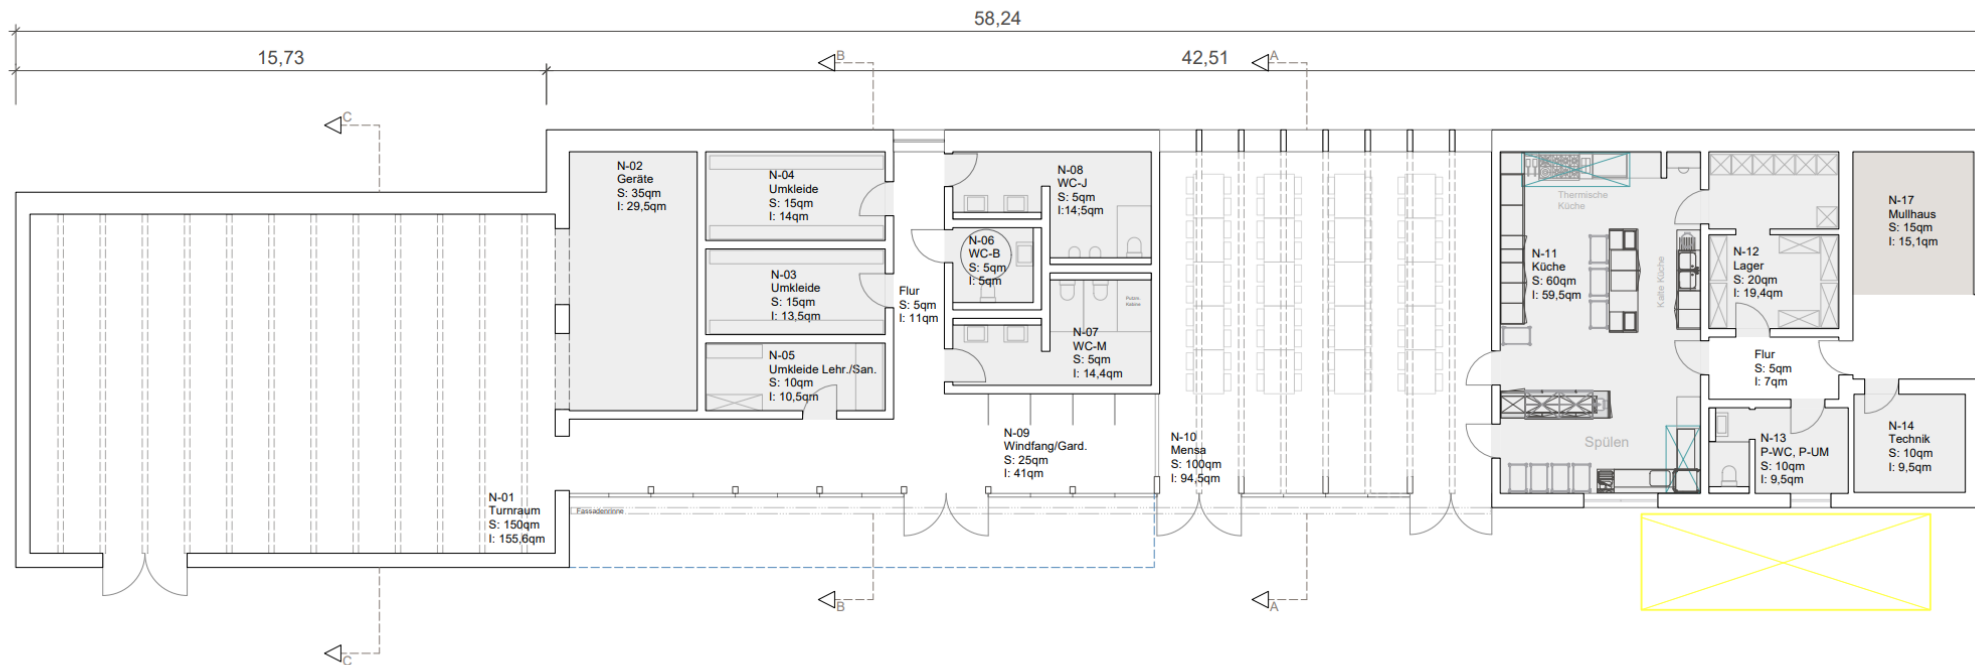

TOP 7

Ansichten Neubau

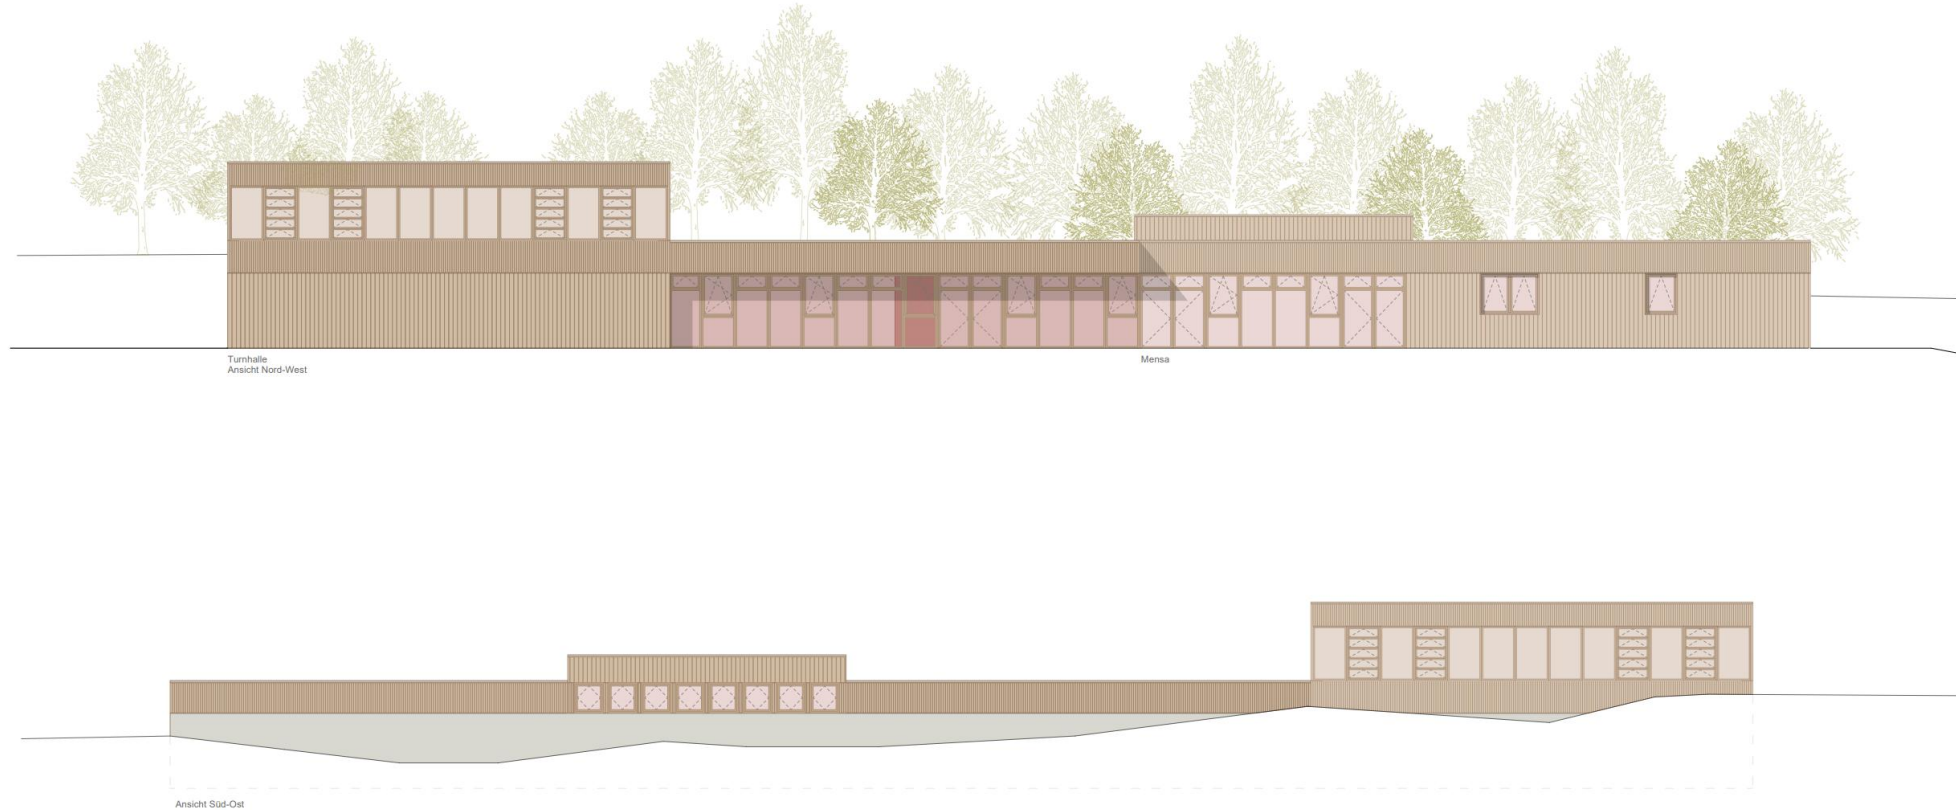

Ansichten Giebelseiten Ost und West

