



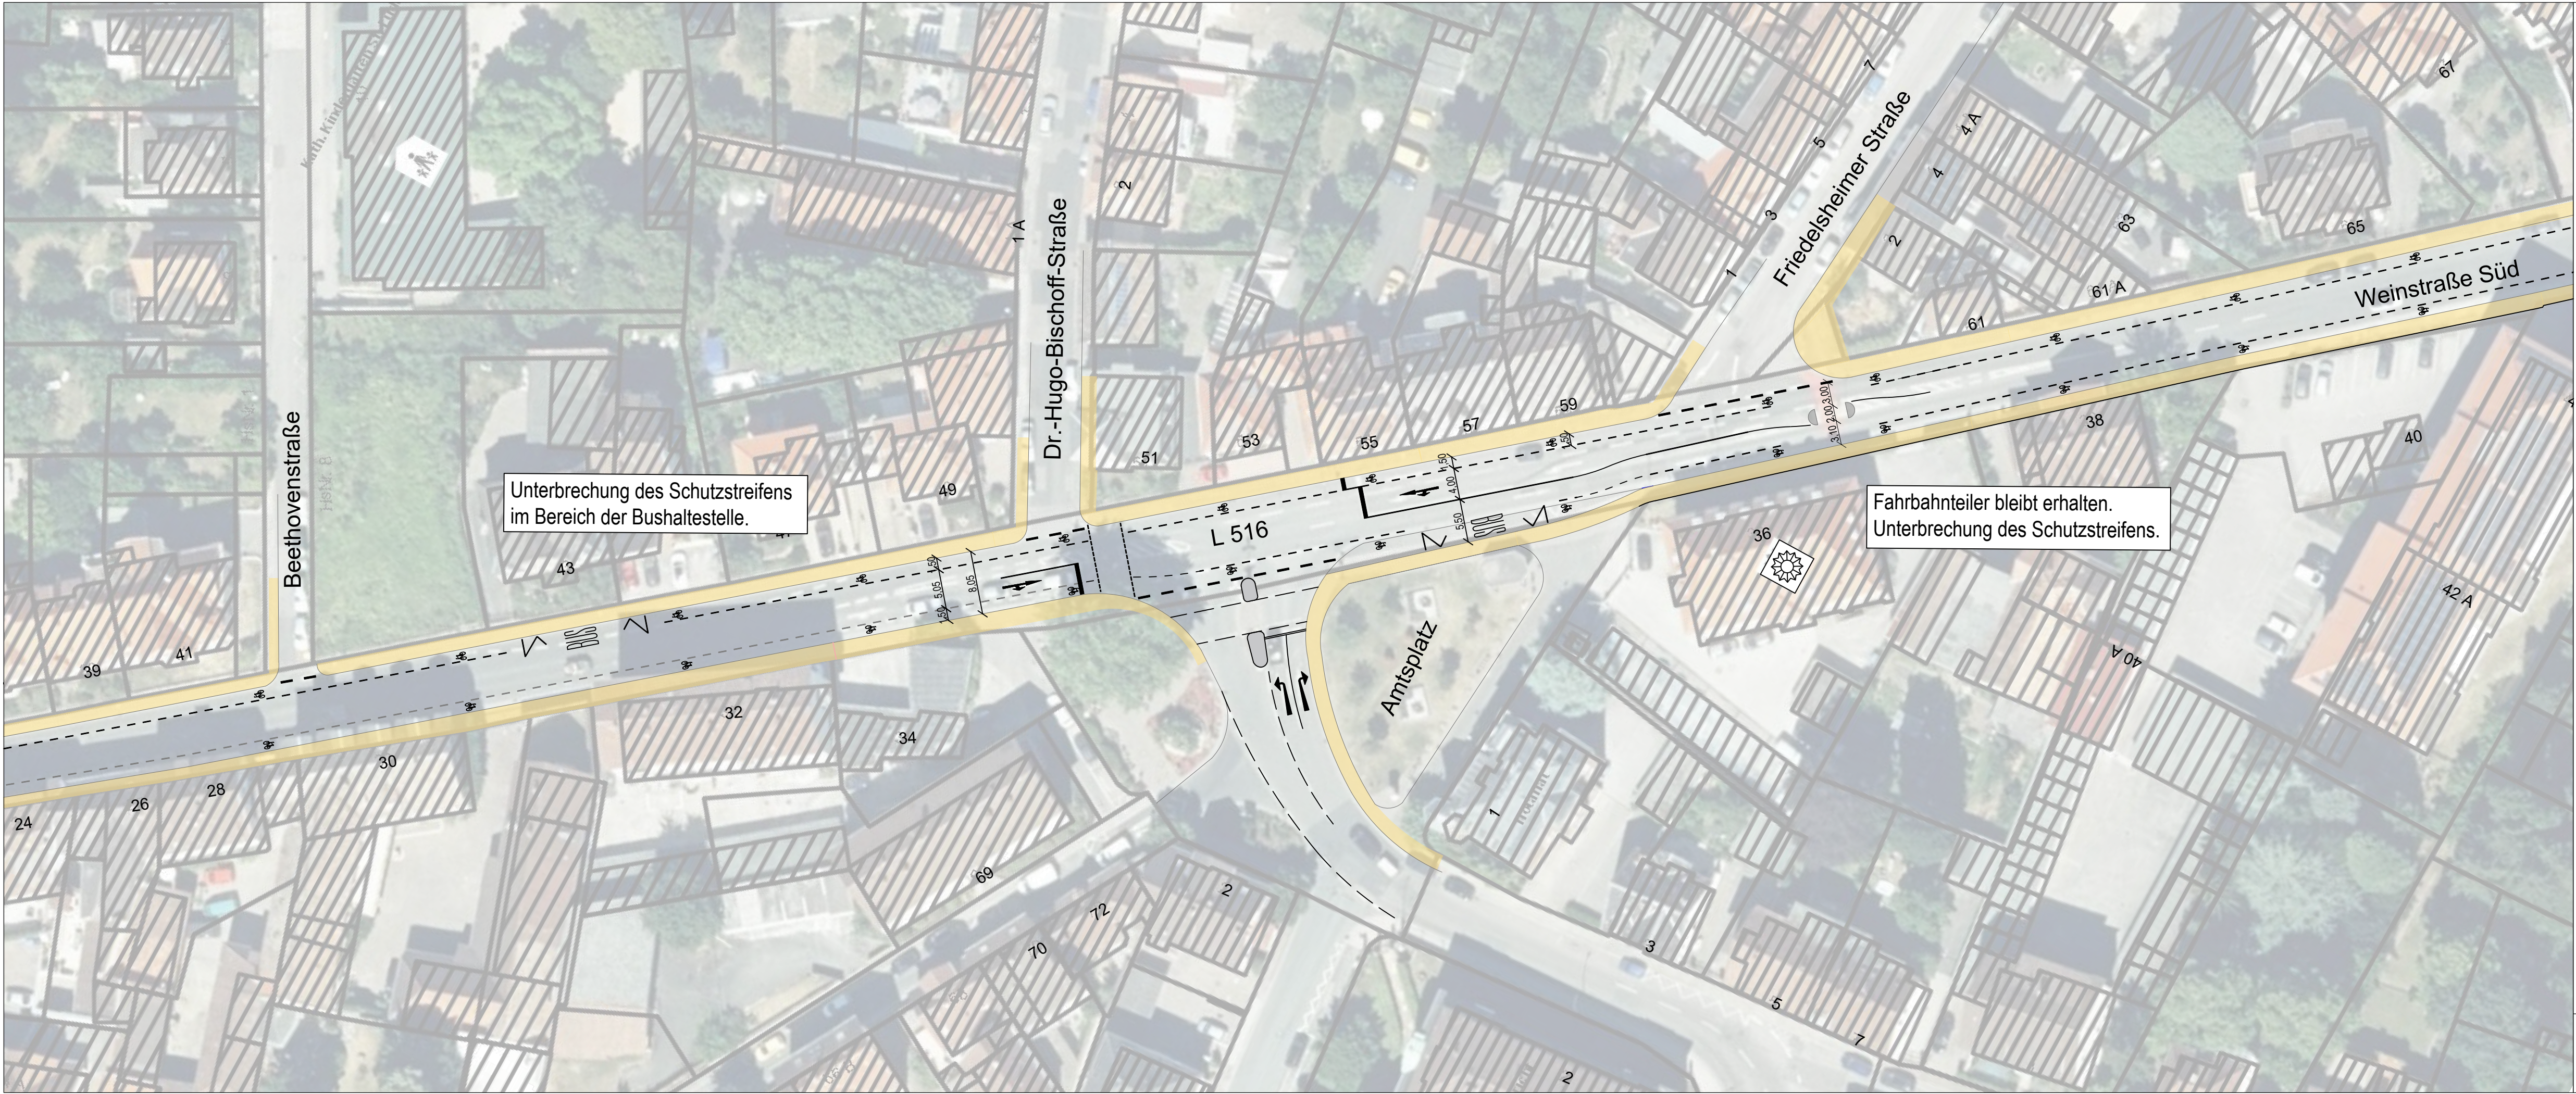

- Legende
- Gehweg
 - Geh- und Radweg
 - Radweg
 - Fläche Grün
 - Bordsteinkante (Bestand)
 - Bordsteinkante (Rückbau)
 - Bordsteinkante (Planung)
 - Bordabsenkung/ barrierefreie Querung

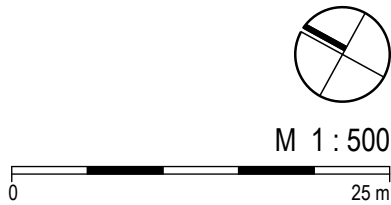

Entwurfstechnische Machbarkeit
südliche Weinstraße (L 516)
Abschnitt Nord