


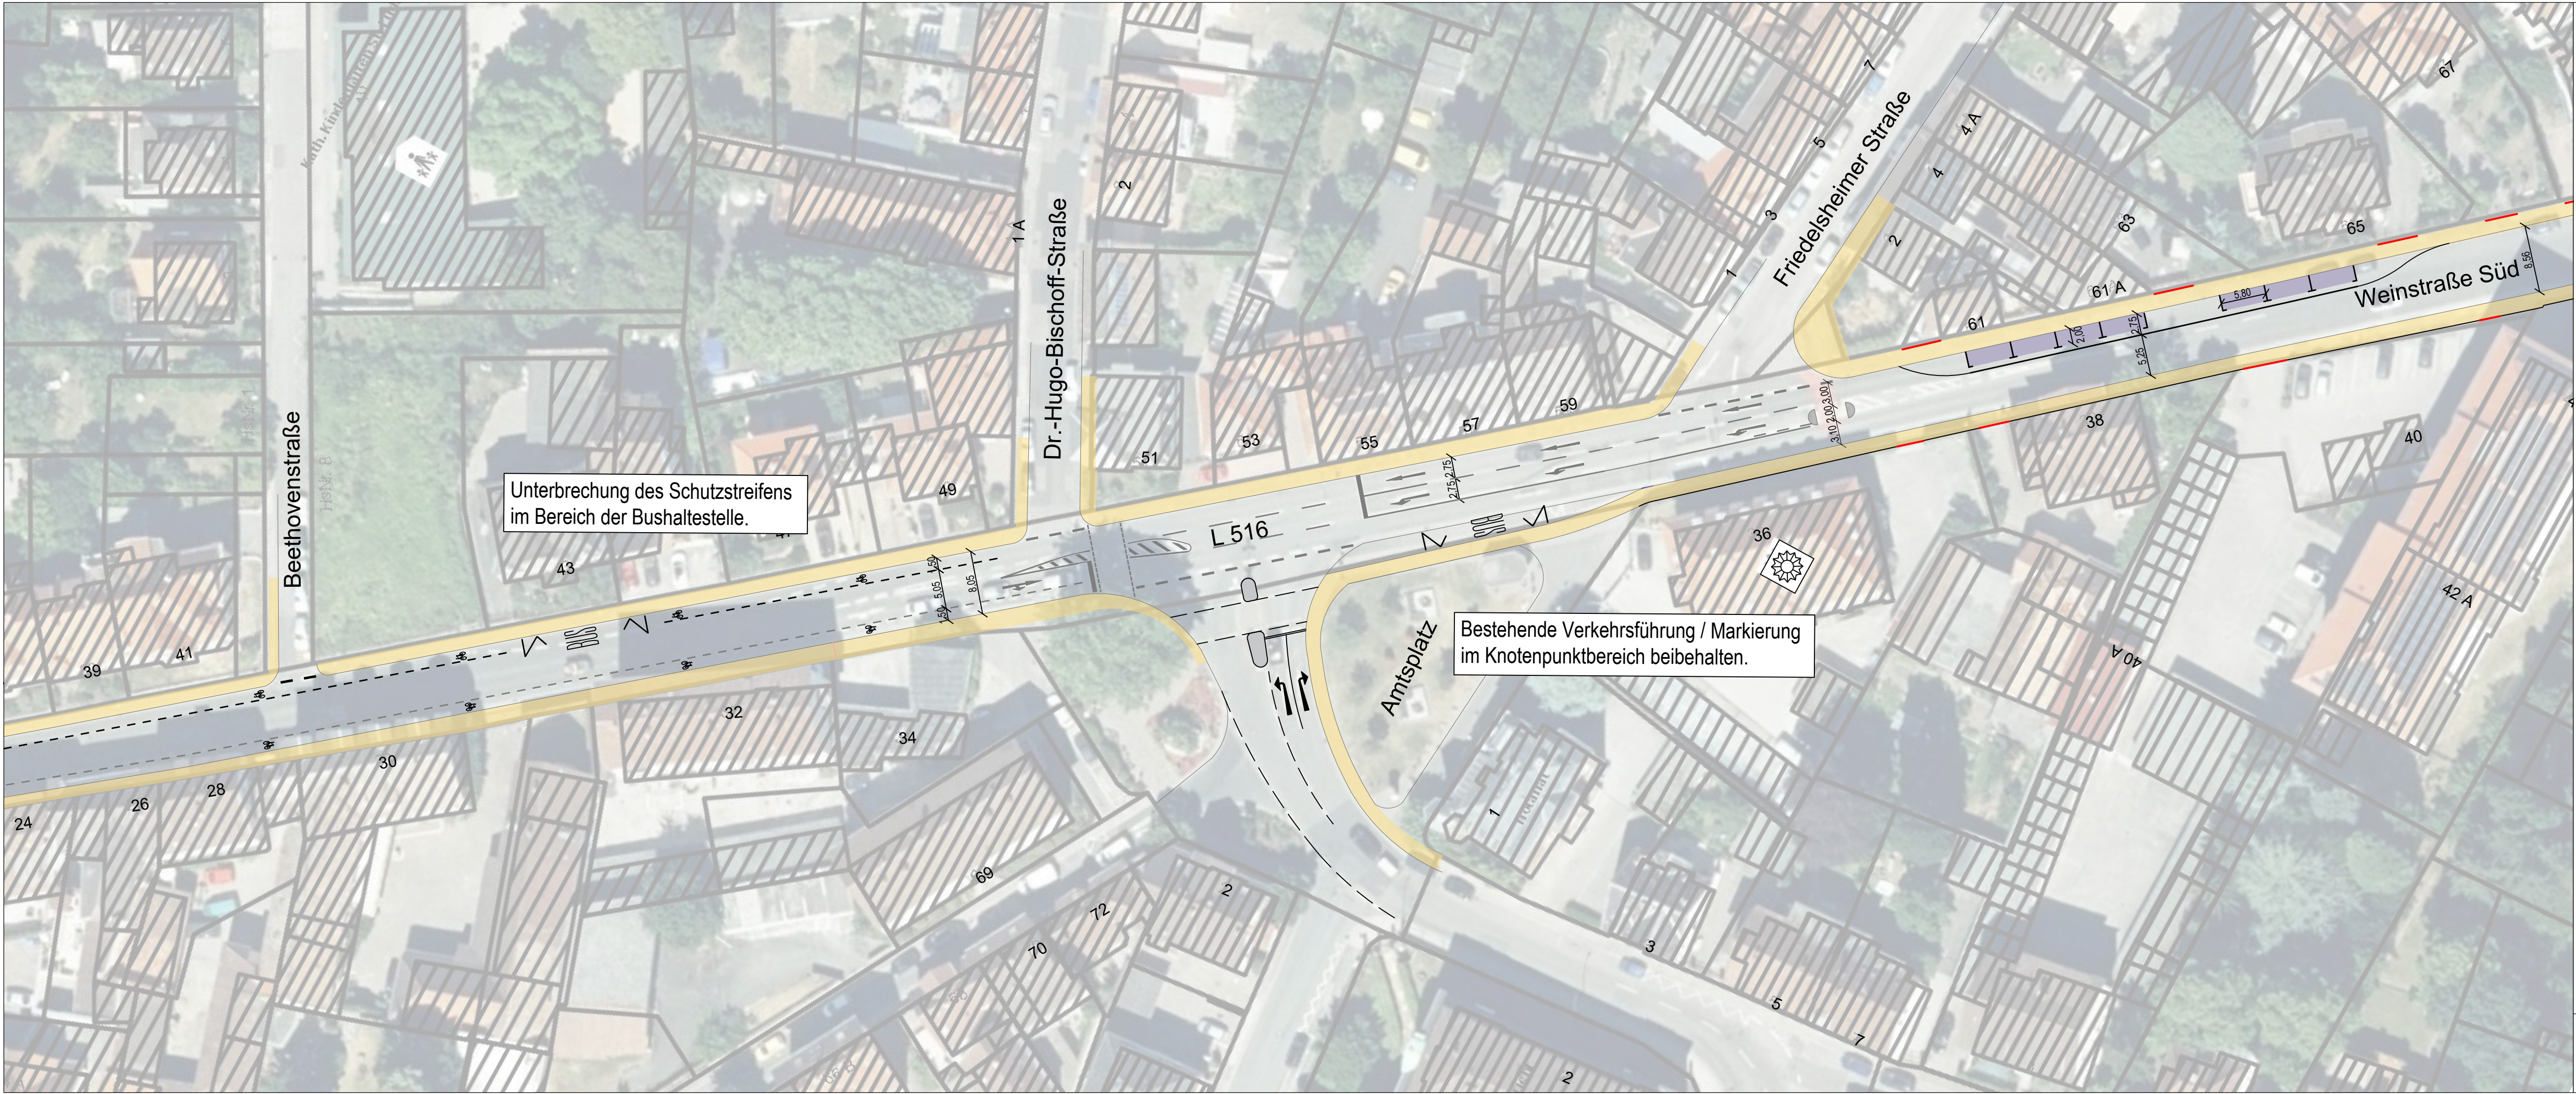

Legende

- Gehweg
- Geh- und Radweg
- Radweg
- Fläche Grün
- Bordsteinkante (Bestand)
- Grundstückszufahrten

Entwurfstechnische Machbarkeit
südliche Weinstraße (L 516)
Abschnitt Nord