


## Maßnahmen und Projekte: (Prüfaufträge)

Aufenthaltsqualität &  
Barrierefreiheit

- **Verkehrsführung Stadtplatz (temporär)**

- die Verkehrsführung am Nordende des Stadtplatzes so gestaltet, dass - sofern es ein tragfähiges Konzept für die Bespielung der dann entstehenden Sondernutzungsfläche gibt -
  - Eine Verlängerung und Aufwertung des Fußgängerbereiches der Römerstraße bis zur Rot-Kreuz Straße
  - eine bessere Anbindung des Haus Catoirs mit seinen Kultureinrichtungen und des barrierefreien Stadtmuseums



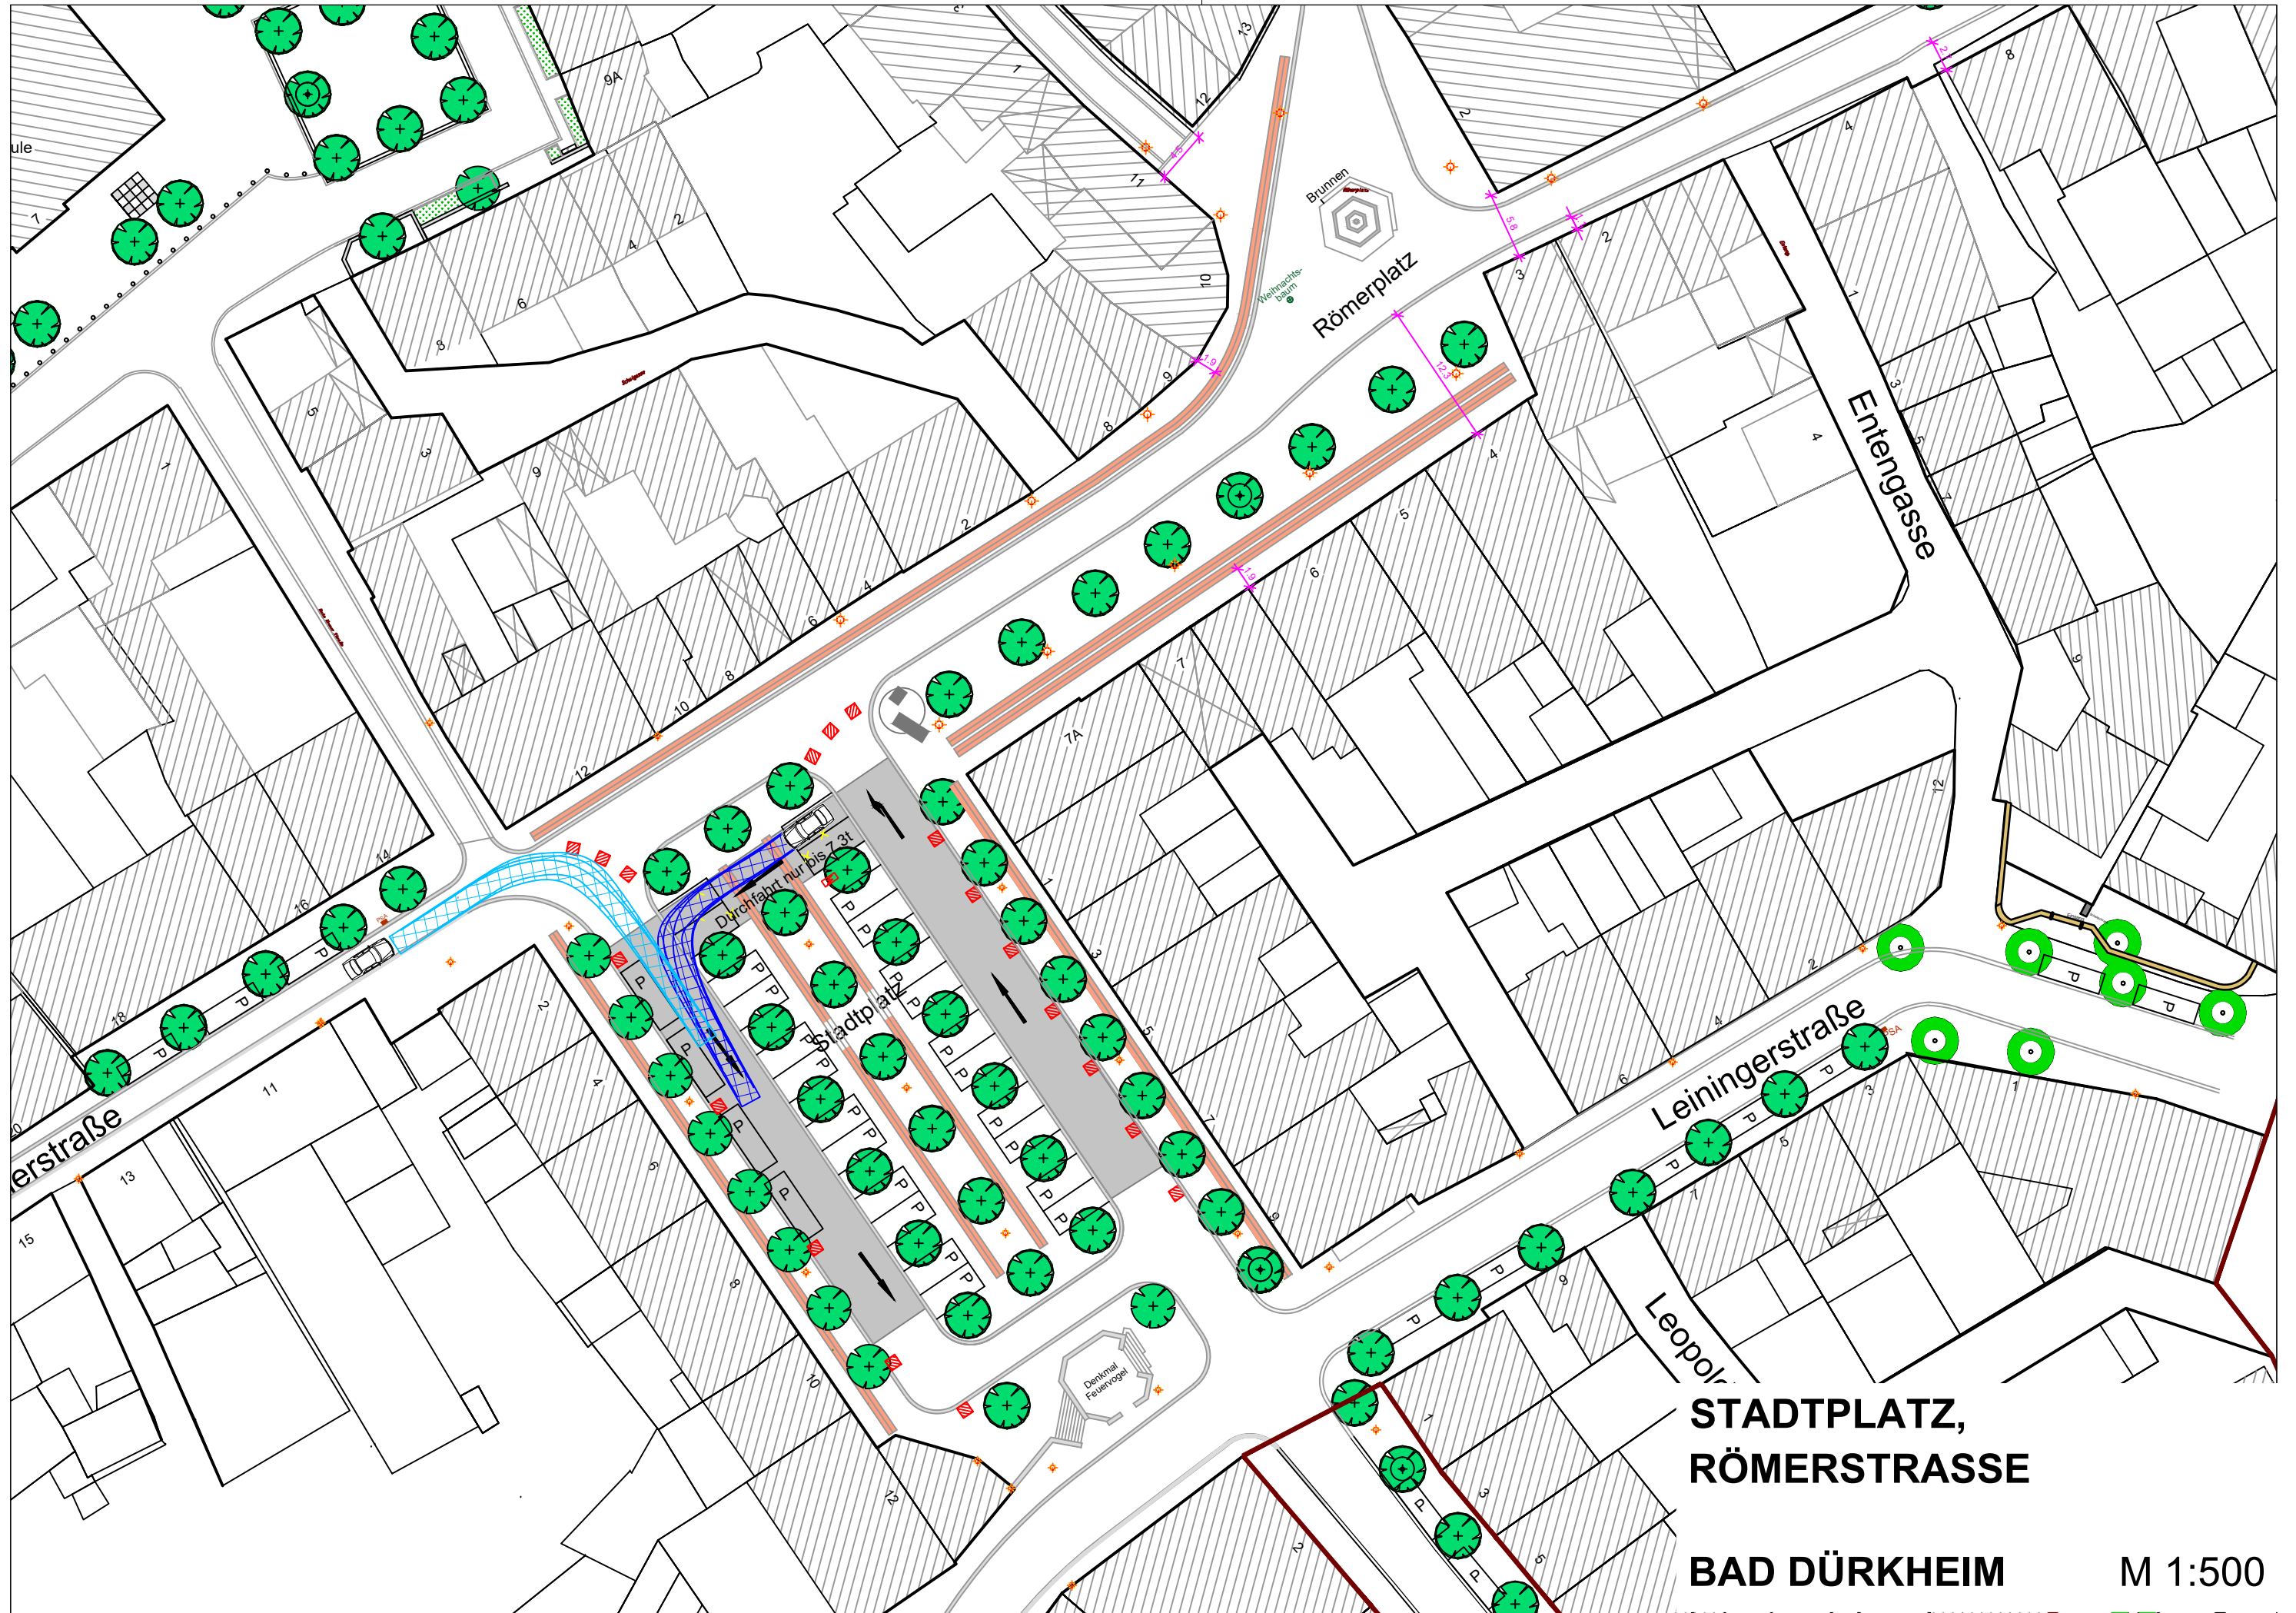

**STADTPLATZ,  
RÖMERSTRASSE**

**BAD DÜRKHEIM**

**M 1:500**