


- Legende
- Straßenachse
 - Gelände über Achse: \$VERB-aus Vestra_2025-06_neues-Geländemodell
 - Tangente
 - Tangentenschnittpunkt
 - Anfang und Ende der vertikalen Ausrundung
 - Hoch-, Tiefpunkt
 - Auftrag
 - Abtrag

A1
M = 1:500
Überhöhung = 10.0
212.00 m ü. NHN

Station	Gradiente	[m]
Höhe bestehendes Gelände		[m ü. NHN]
Höhe Gradiente		[m ü. NHN]
Geländehöhe über Gradiente		[m ü. NHN]

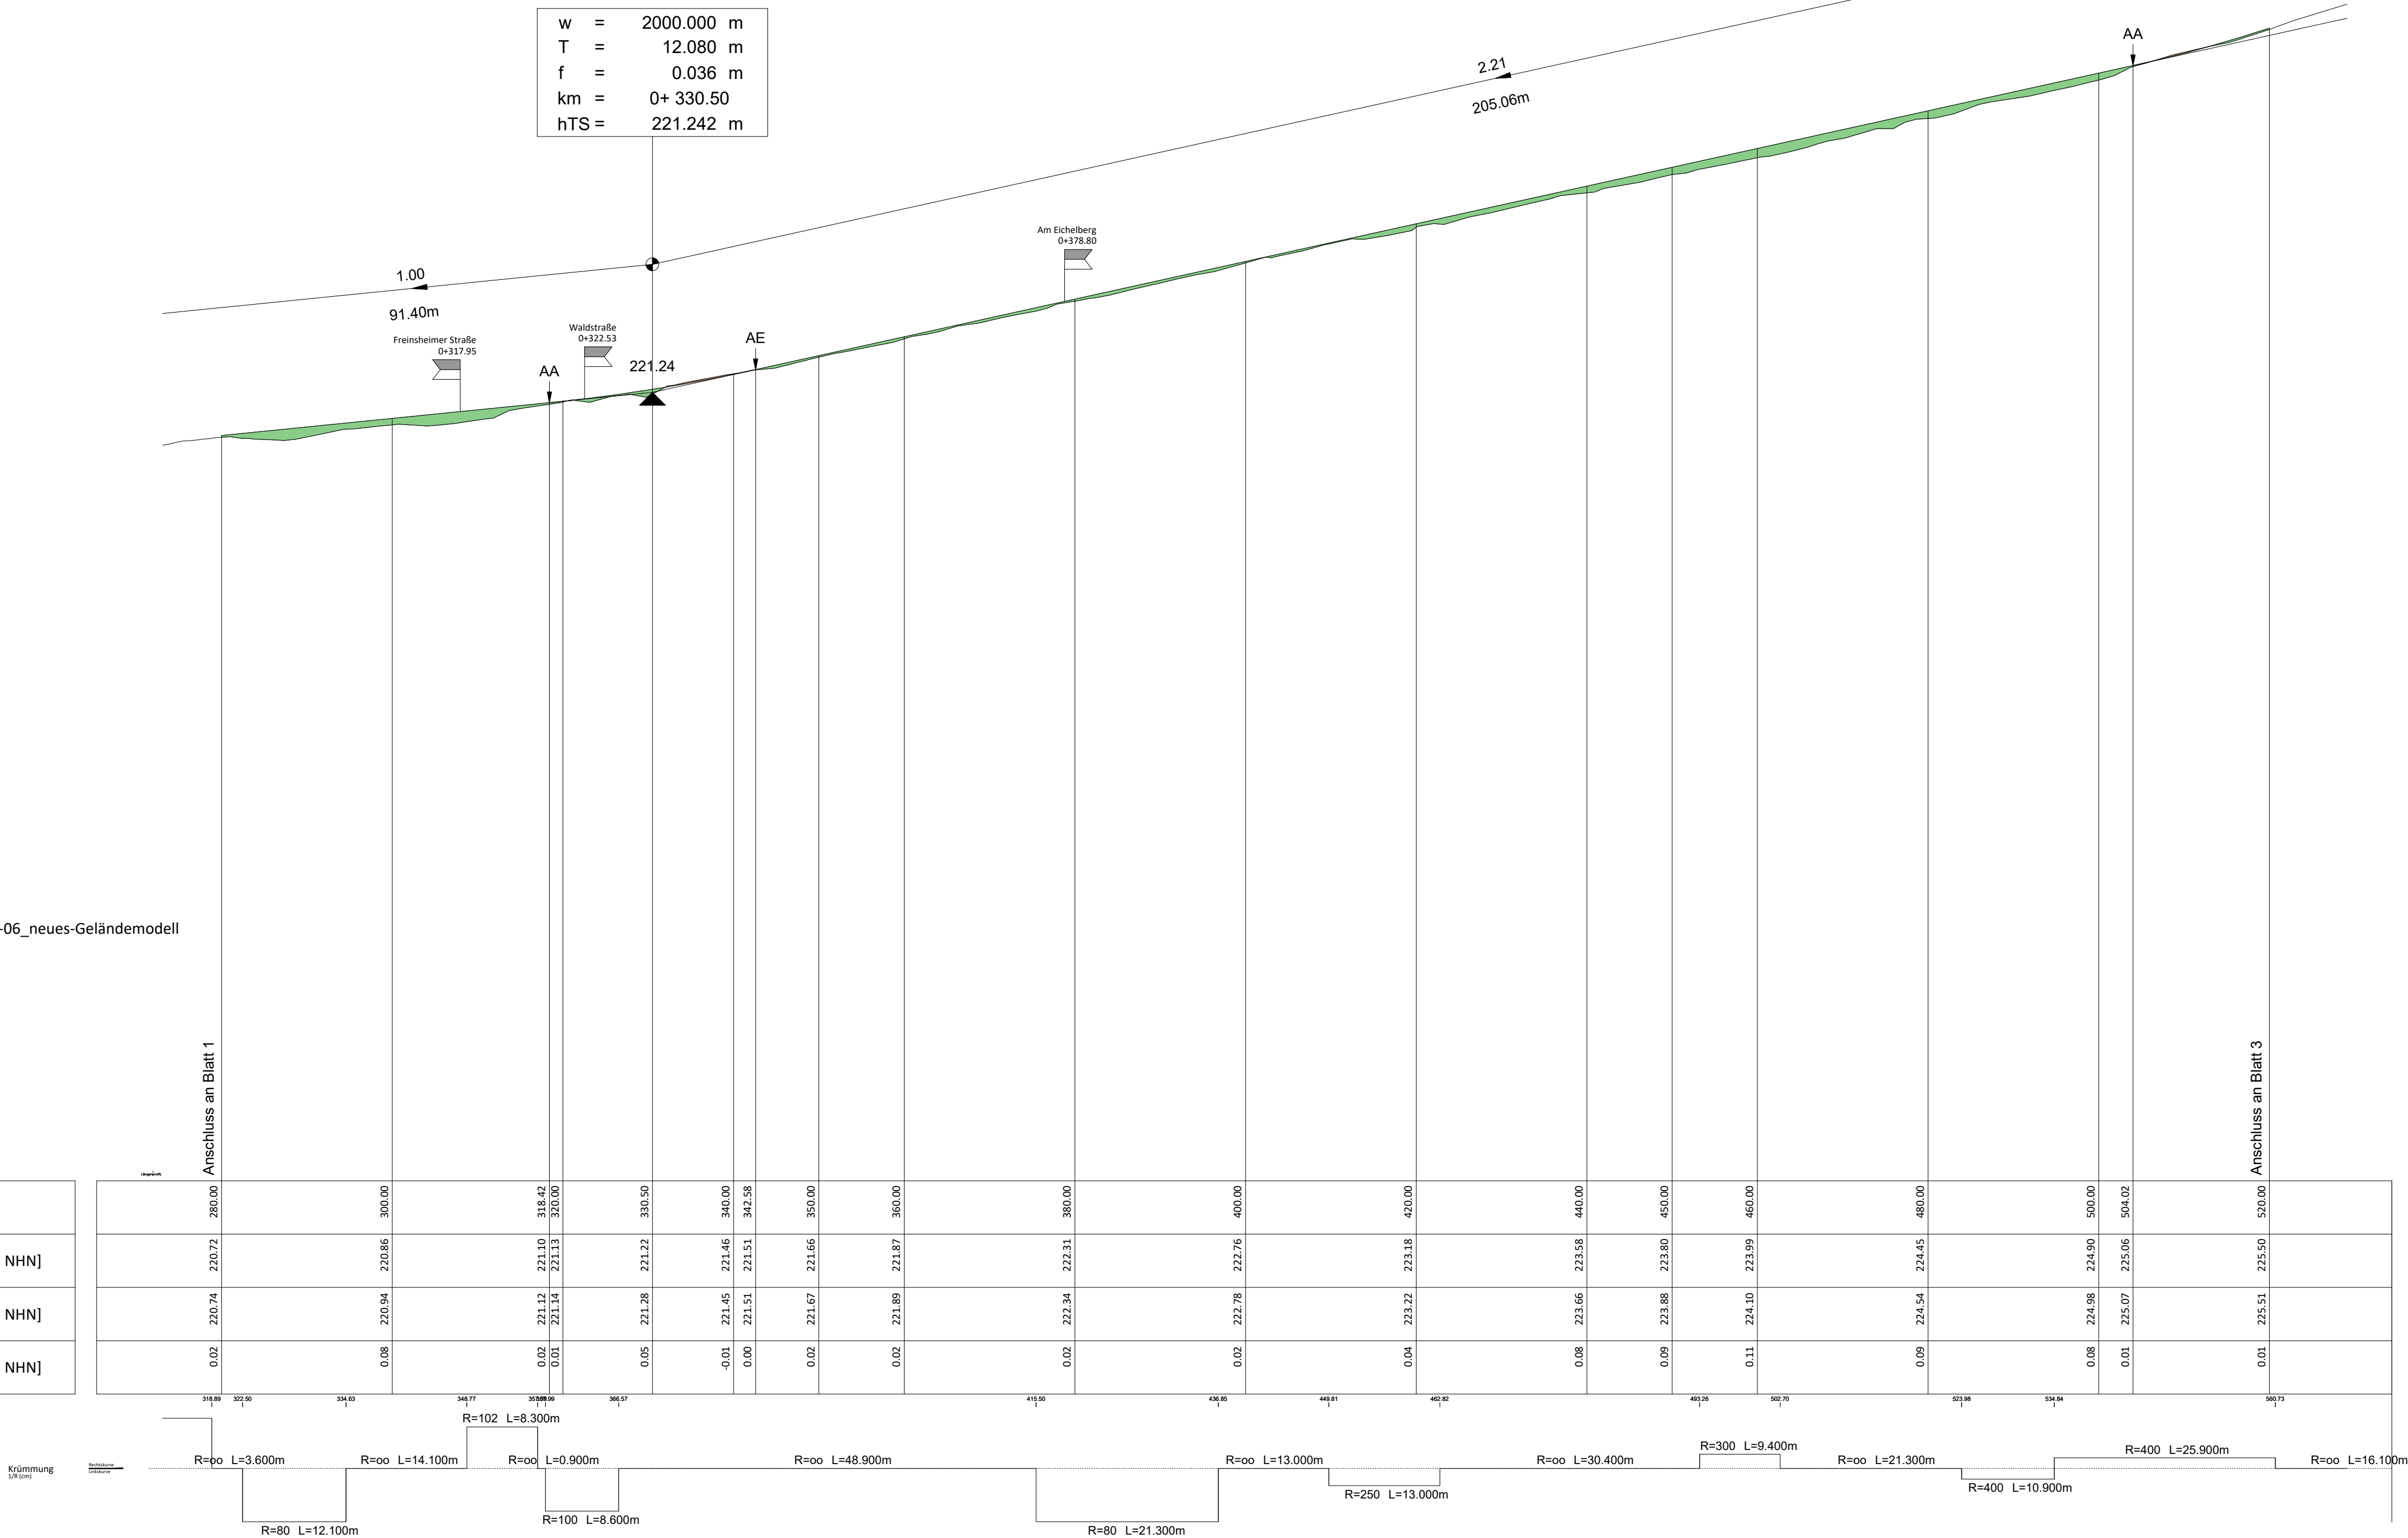

VORABZUG

c			
b			
a			
Nr.	Art der Änderung	Datum	Name

1	2	3
---	---	---

Entwurfsbearbeitung: 	WSW & PARTNER GMBH Hertelsbrunnenring 20 67657 Kaiserslautern Tel.: 0631 / 3423-0 Fax: 0631 / 3423-200 E-Mail: kontakt@wsw-partner.de	Projekt-Nr.: 1198		
			Datum	Name
		bearbeitet:	06/2025	A. Senn
		gezeichnet:	06/2025	L. Kaiser
		geprüft:	06/2025	A. Senn

Entwurfsbearbeitung:	Landesbetrieb Mobilität Speyer St.-Guido-Straße 17, 67346 Speyer Tel.: 06232 626-0	Datum	Name
		bearbeitet:	
		gezeichnet:	
		geprüft:	

AUSFÜHRUNGSPLANUNG

Straßenbauverwaltung:	Unterlage: 6 Blatt-Nr.: 2
Rheinland-Pfalz	Höhenplan
SAP-Nr.: A.33-19.006.01-110	Maßstab: 1 : 500

L 517 Ausbau der Hauptstrasse in der OD Leistadt

aufgestellt: Speyer, den	