


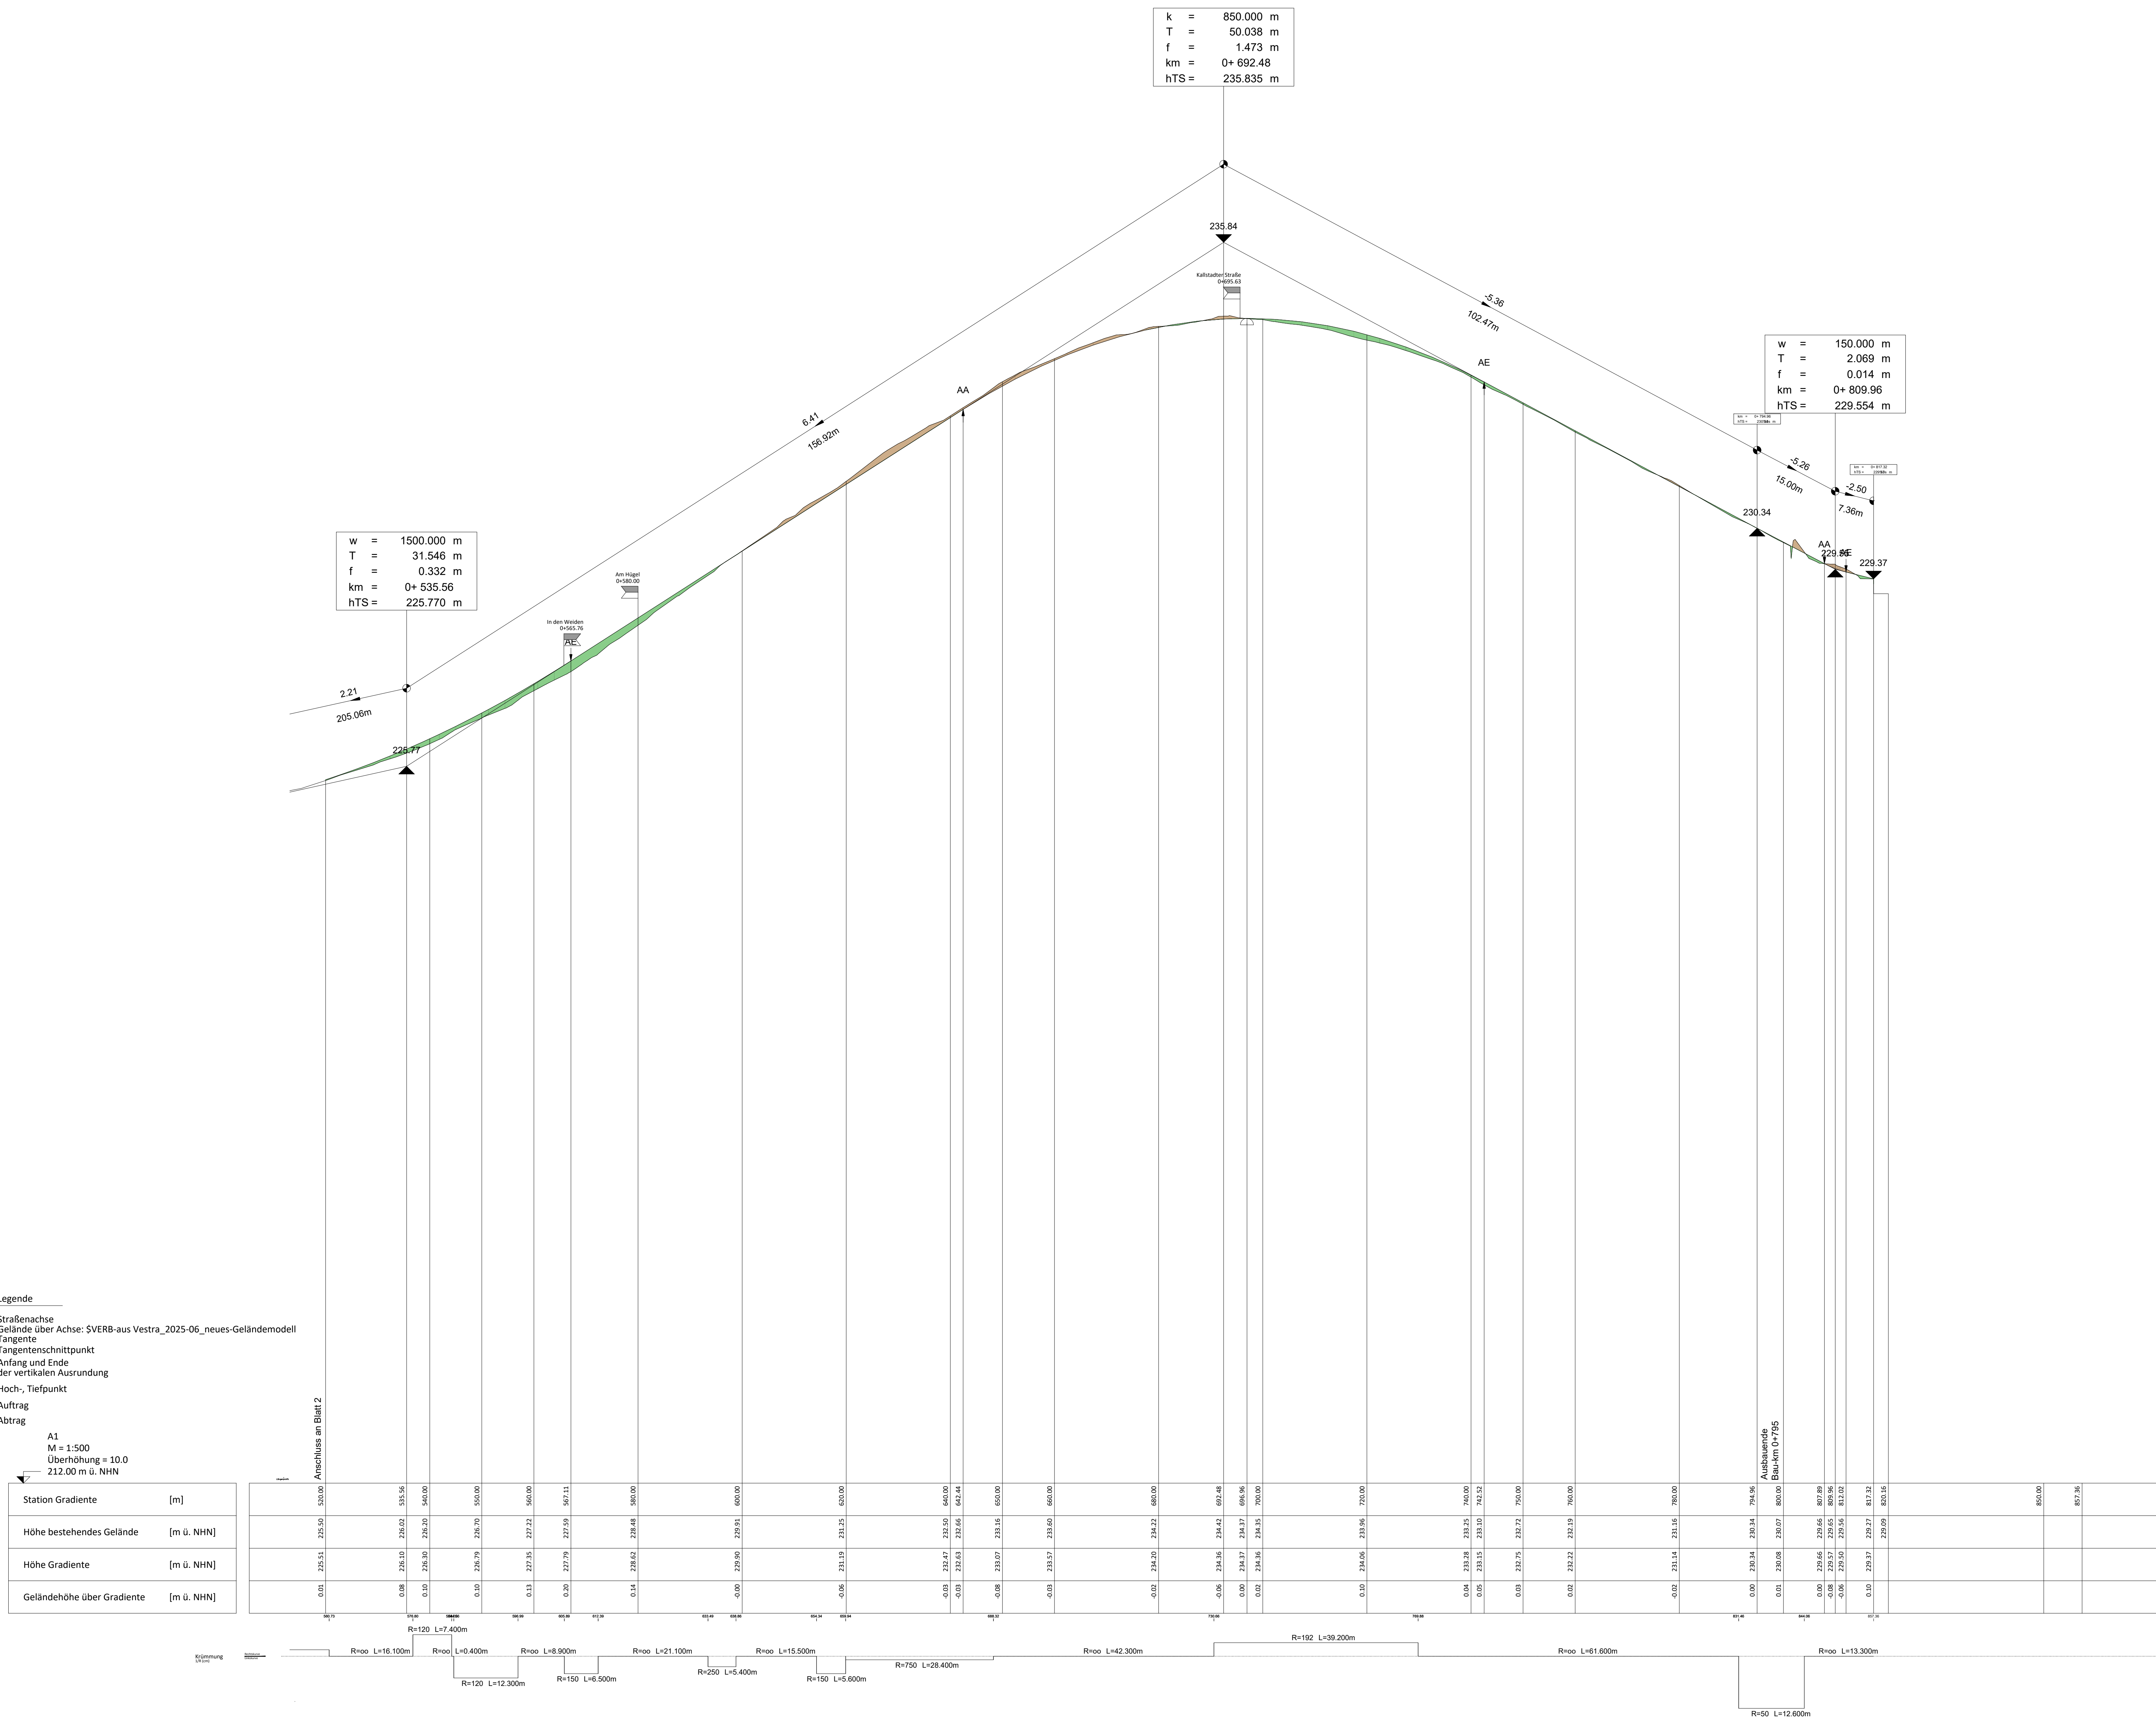

VORABZUG

c			
b			
a			
Nr.	Art der Änderung	Datum	Name

1	2	3
---	---	---

Entwurfsbearbeitung: 	WSW & PARTNER GMBH Hertelsbrunnenring 20 67657 Kaiserslautern Tel.: 0631 / 3423-0 Fax: 0631 / 3423-200 E-Mail: kontakt@wsw-partner.de	Projekt-Nr.: 1198	<table border="1"> <tr> <th></th><th>Datum</th><th>Name</th></tr> <tr> <td>bearbeitet:</td><td>06/2025</td><td>A. Senn</td></tr> <tr> <td>gezeichnet:</td><td>06/2025</td><td>L. Kaiser</td></tr> <tr> <td>geprüft:</td><td>06/2025</td><td>A. Senn</td></tr> </table>		Datum	Name	bearbeitet:	06/2025	A. Senn	gezeichnet:	06/2025	L. Kaiser	geprüft:	06/2025	A. Senn
	Datum	Name													
bearbeitet:	06/2025	A. Senn													
gezeichnet:	06/2025	L. Kaiser													
geprüft:	06/2025	A. Senn													

Entwurfsbearbeitung: 	Landesbetrieb Mobilität Speyer St.-Guido-Straße 17, 67346 Speyer Tel.: 06232 626-0		Datum	Name
		bearbeitet:		
		gezeichnet:		
		geprüft:		

AUSFÜHRUNGSPLANUNG

Straßenbauverwaltung:  Rheinland-Pfalz	Unterlage: 6 Blatt-Nr.: 3 Höhenplan
--	---

L 517
Ausbau der Hauptstrasse in der OD Leisstadt

aufgestellt:
Speyer, den

--	--