


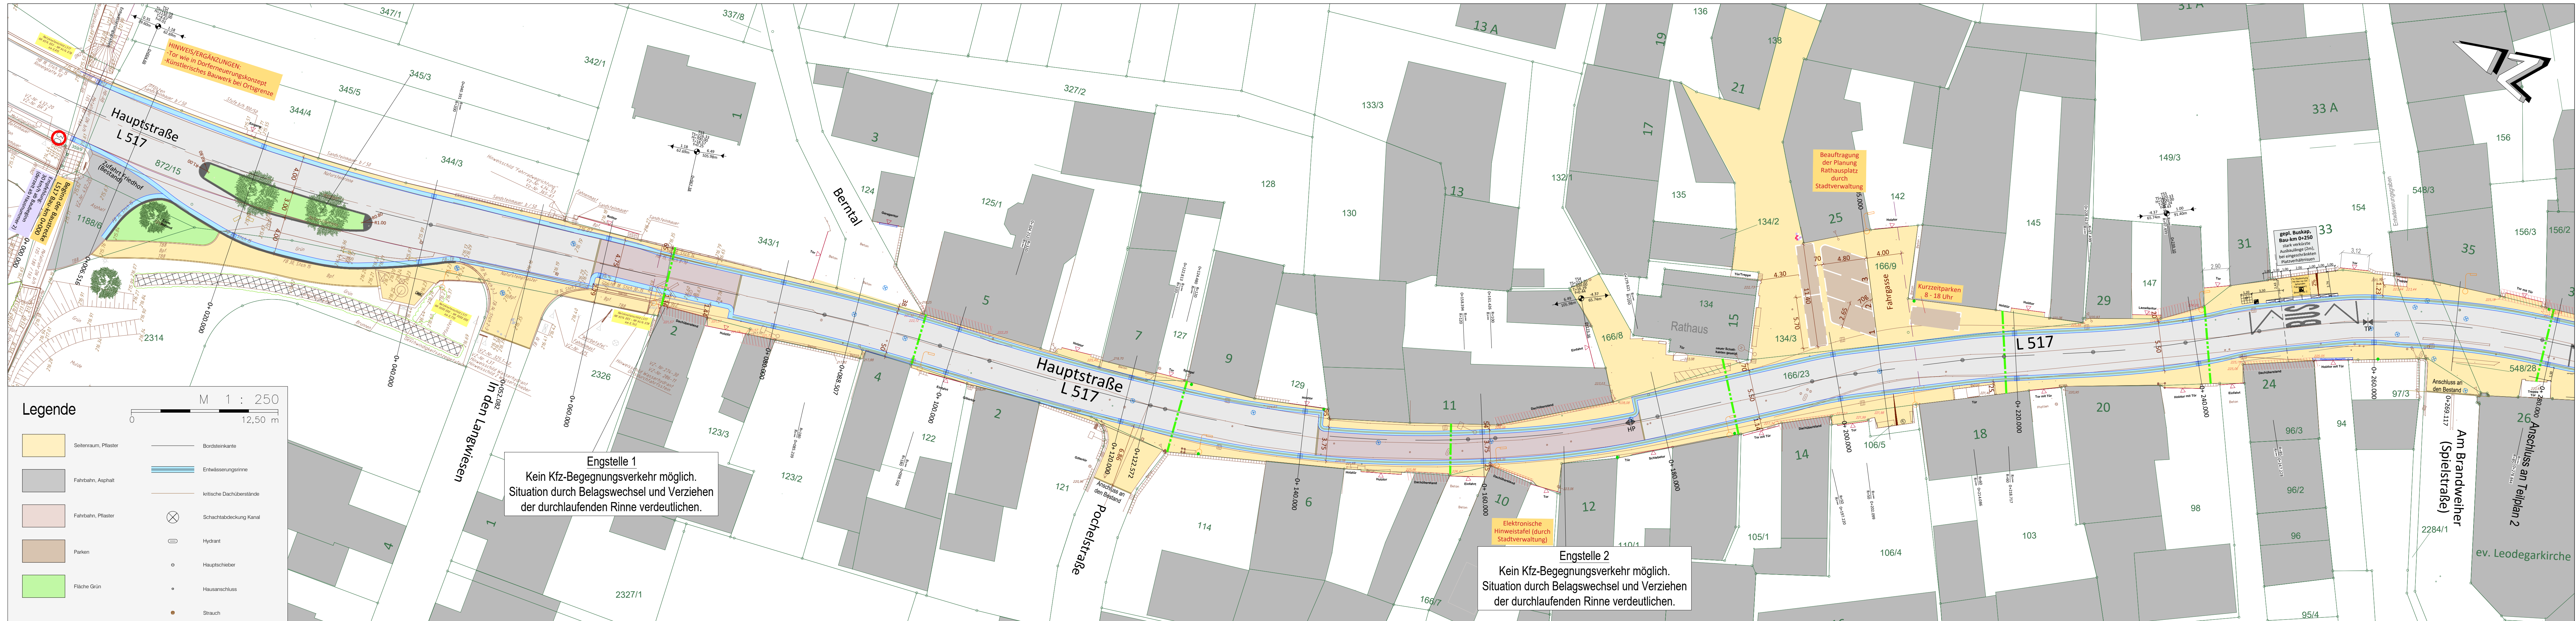

VORABZUG

c			
b			
a	Änderungen nach Anregungen der Anliegersversammlung 08/26	09/26	AS
Nr.	Art der Änderung	Datum	Name

1

2

3

Entwurfsbearbeitung:

WSW & PARTNER GMBH
Hertelsbrunnerring 20
67657 Kaiserslautern
Tel.: 0631 / 3423-0
Fax: 0631 / 3423-200
E-Mail: kontakt@wsw-partner.de

Projekt-Nr.: 1198

bearbeitet:

09/2026

A. Senn

gezeichnet:

09/2026

B. CM

geprüft:

09/2026

A. Senn

Entwurfsbearbeitung:

Landesbetrieb Mobilität
Speyer
St.-Guido-Straße 17,
67346 Speyer
Tel.: 06232 626-0

bearbeitet:

gezeichnet:

geprüft:

AUSFÜHRUNGSPLANUNG

Straßenbauverwaltung:

Unterlage: 5

Blatt-Nr.: 1

SAP-Nr.: A.33-19.006.01-110

Maßstab: 1 : 250

L 517

Ausbau der Hauptstrasse in der OD Leistadt

aufgestellt:

Speyer, den